
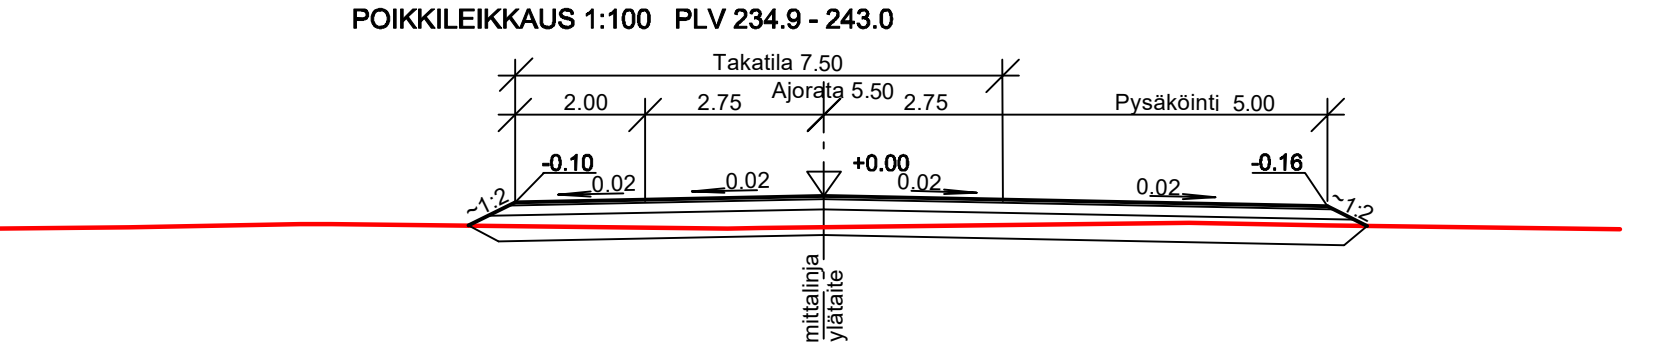
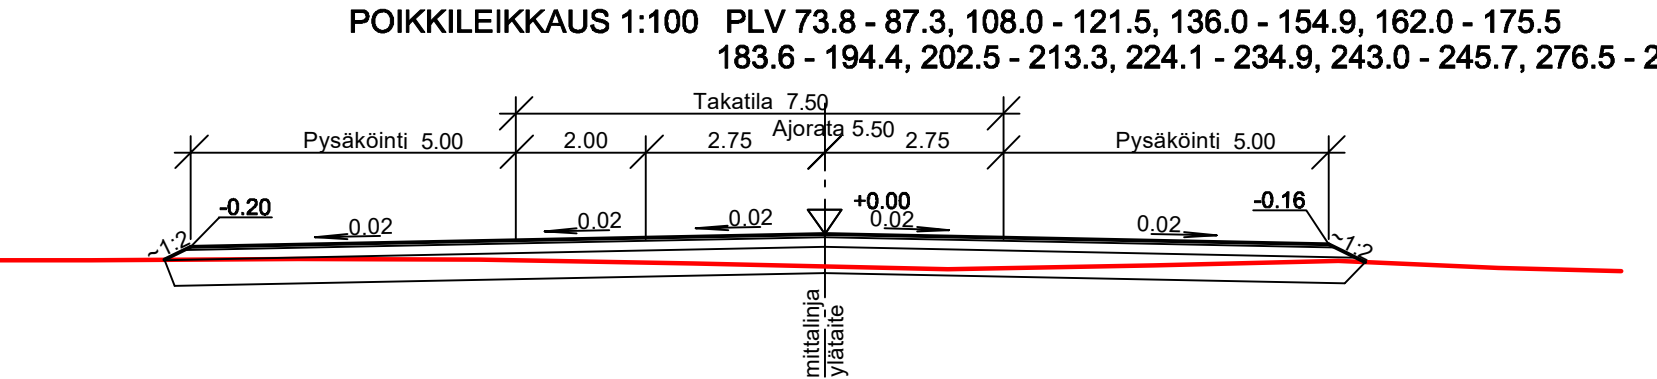
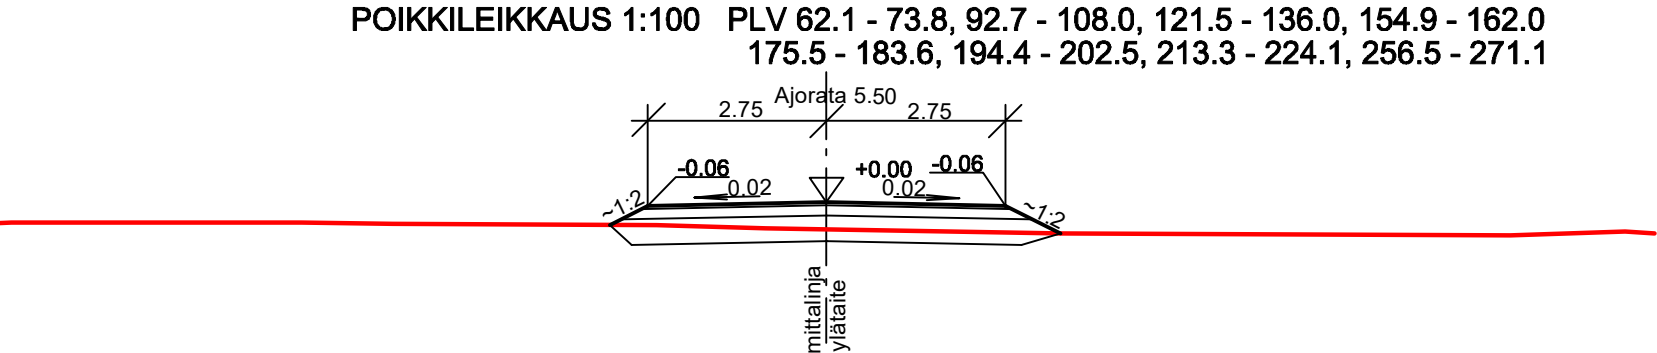
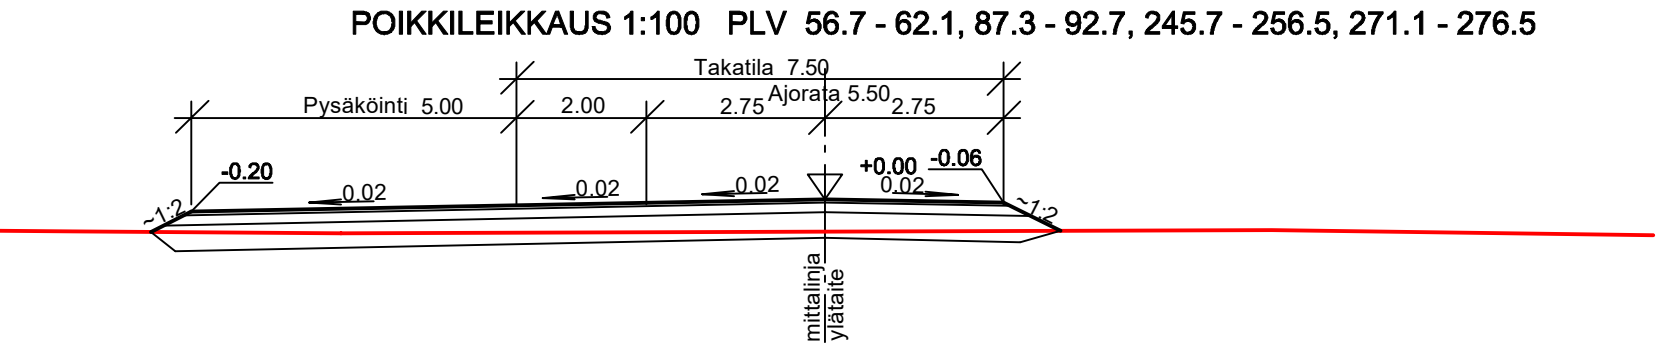
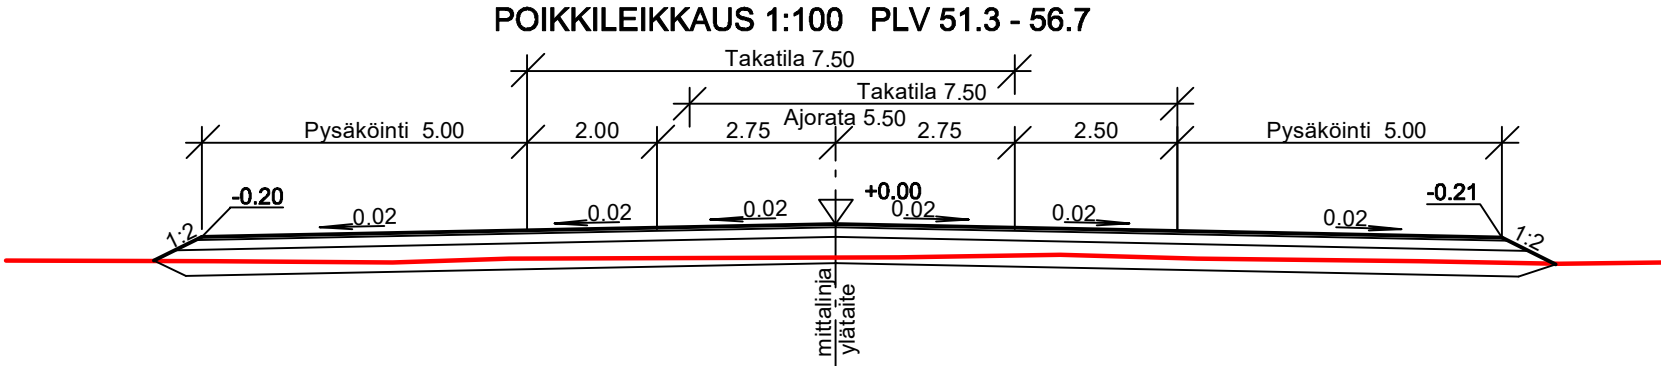
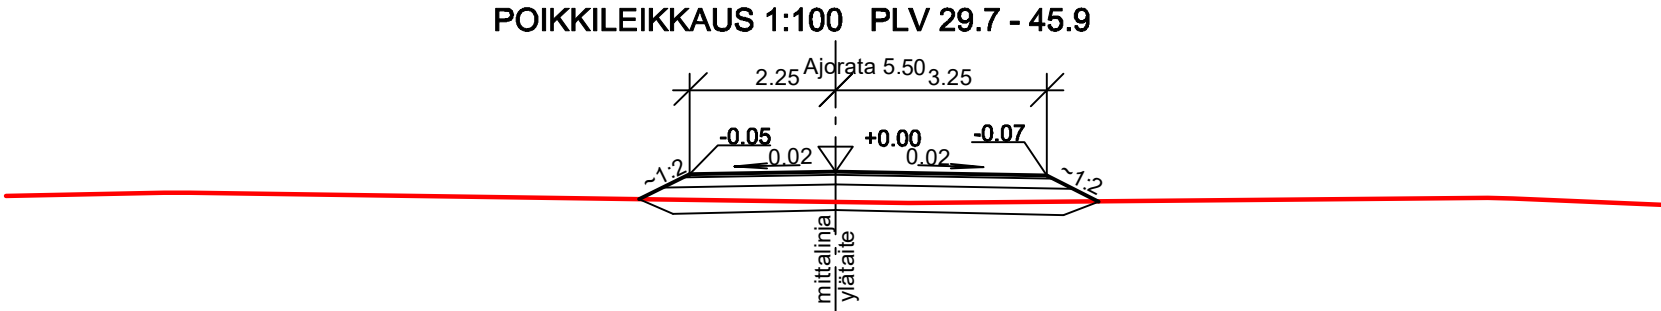
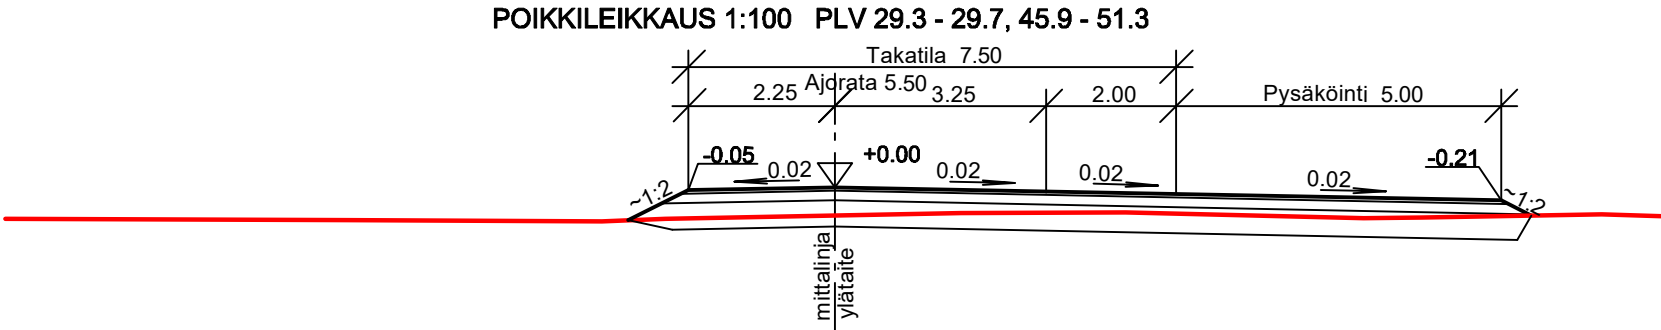
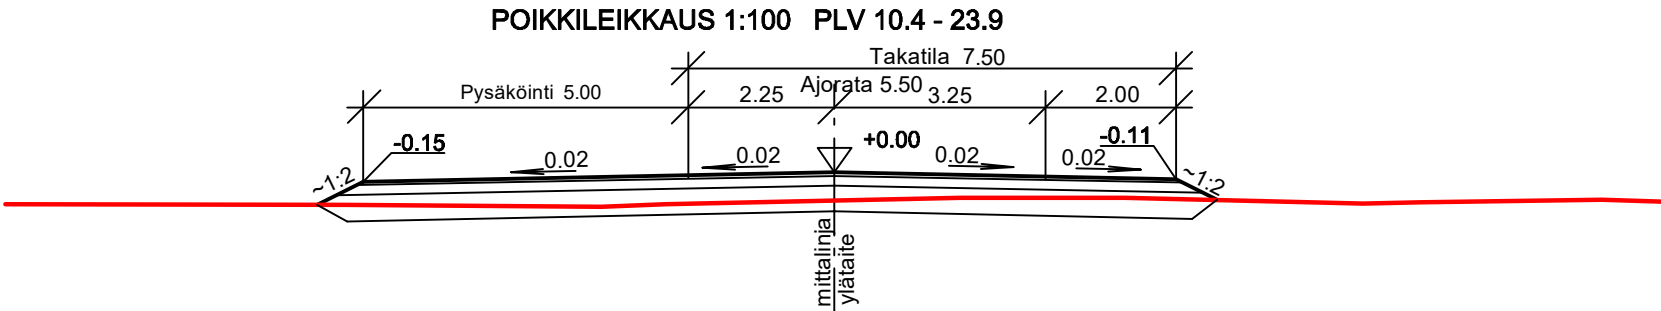


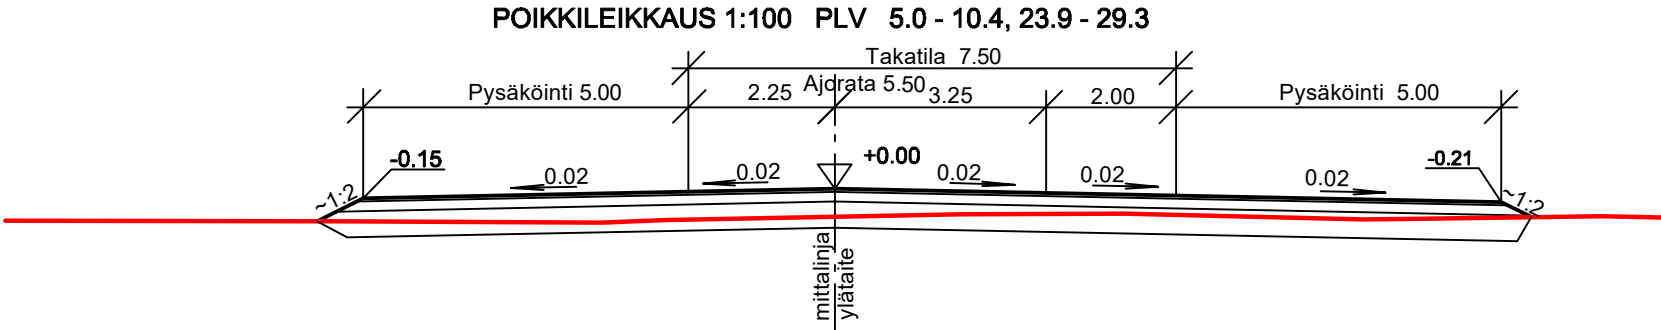

PYSÄKÖINTIALUE, RAKENNE

50 MM KULUTUSKERROS, SORAPÄÄLLYSTE, MURSKE 0-20

150 MM KANTAVA KERROS, MURSKE 0-50

400 MM JAKAVAKERROS, MURSKE 0-90

600 MM YHT.

ASEMAPIIRUSTUS IN/IJ 13 111
VIHERSUUNNITELMA 13 112
PITUUS- JA TYYPPIPOIKKILEIKKAUS IN/IJ 13 113
PAALUTUSMITAT IN/IJ R-asemalla

			TYÖMAAN TYÖNJOHTO ON VELVOLLINEN HANKKIMAAN TIEDOT KAAPELIEN JA JOHTIMIEN SIJAINNISTA	
KÄSIT	30.6.2021		PORIN KAUPUNKI TEKNINEN TOIMIALA	
SUUN	18.6.2021		INFRAYKSIKKÖ / INFRAJOHTAMINEN	
TARK	14.9.2021		SIPINTIEN PYSÄKÖINNIN LAAJENNUS	
TARK	14.9.2021			
HYV	14.9.2021	LIIK. INS.		
VAHV			POIKKILEIKKAUKSET	
ETRS-GK22 N2000			MITTAKAAVA 1:100	PIIR N:O IN / IJ 13 115