
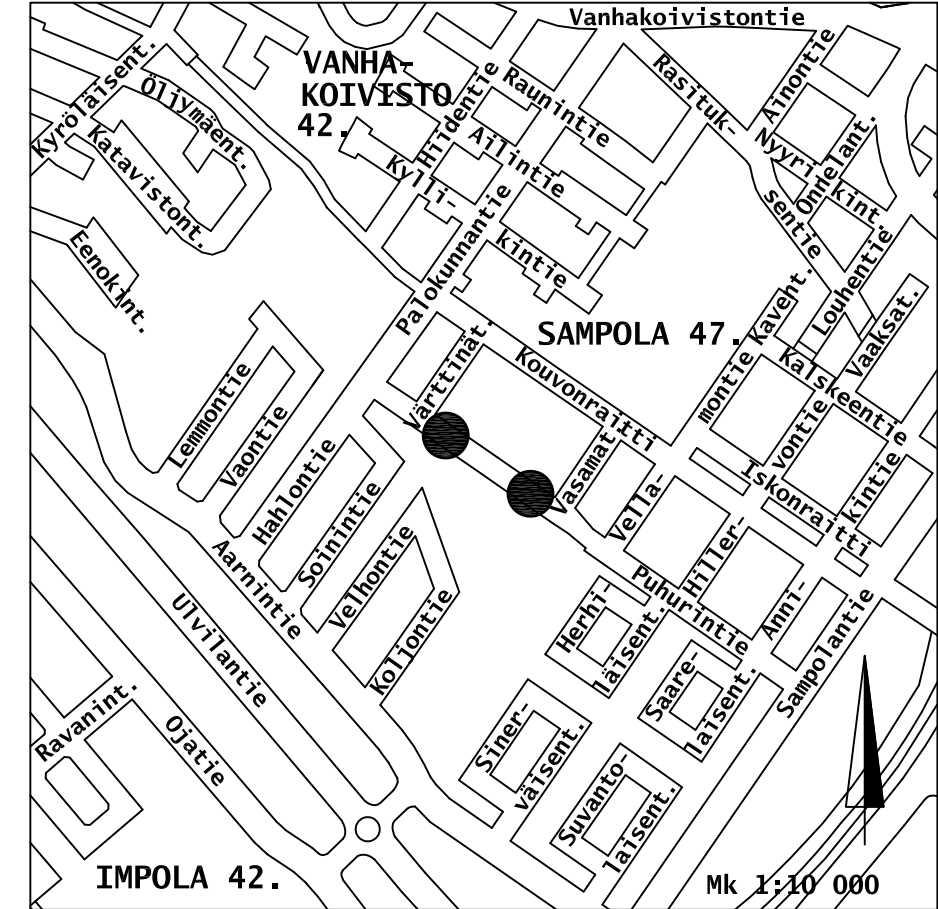
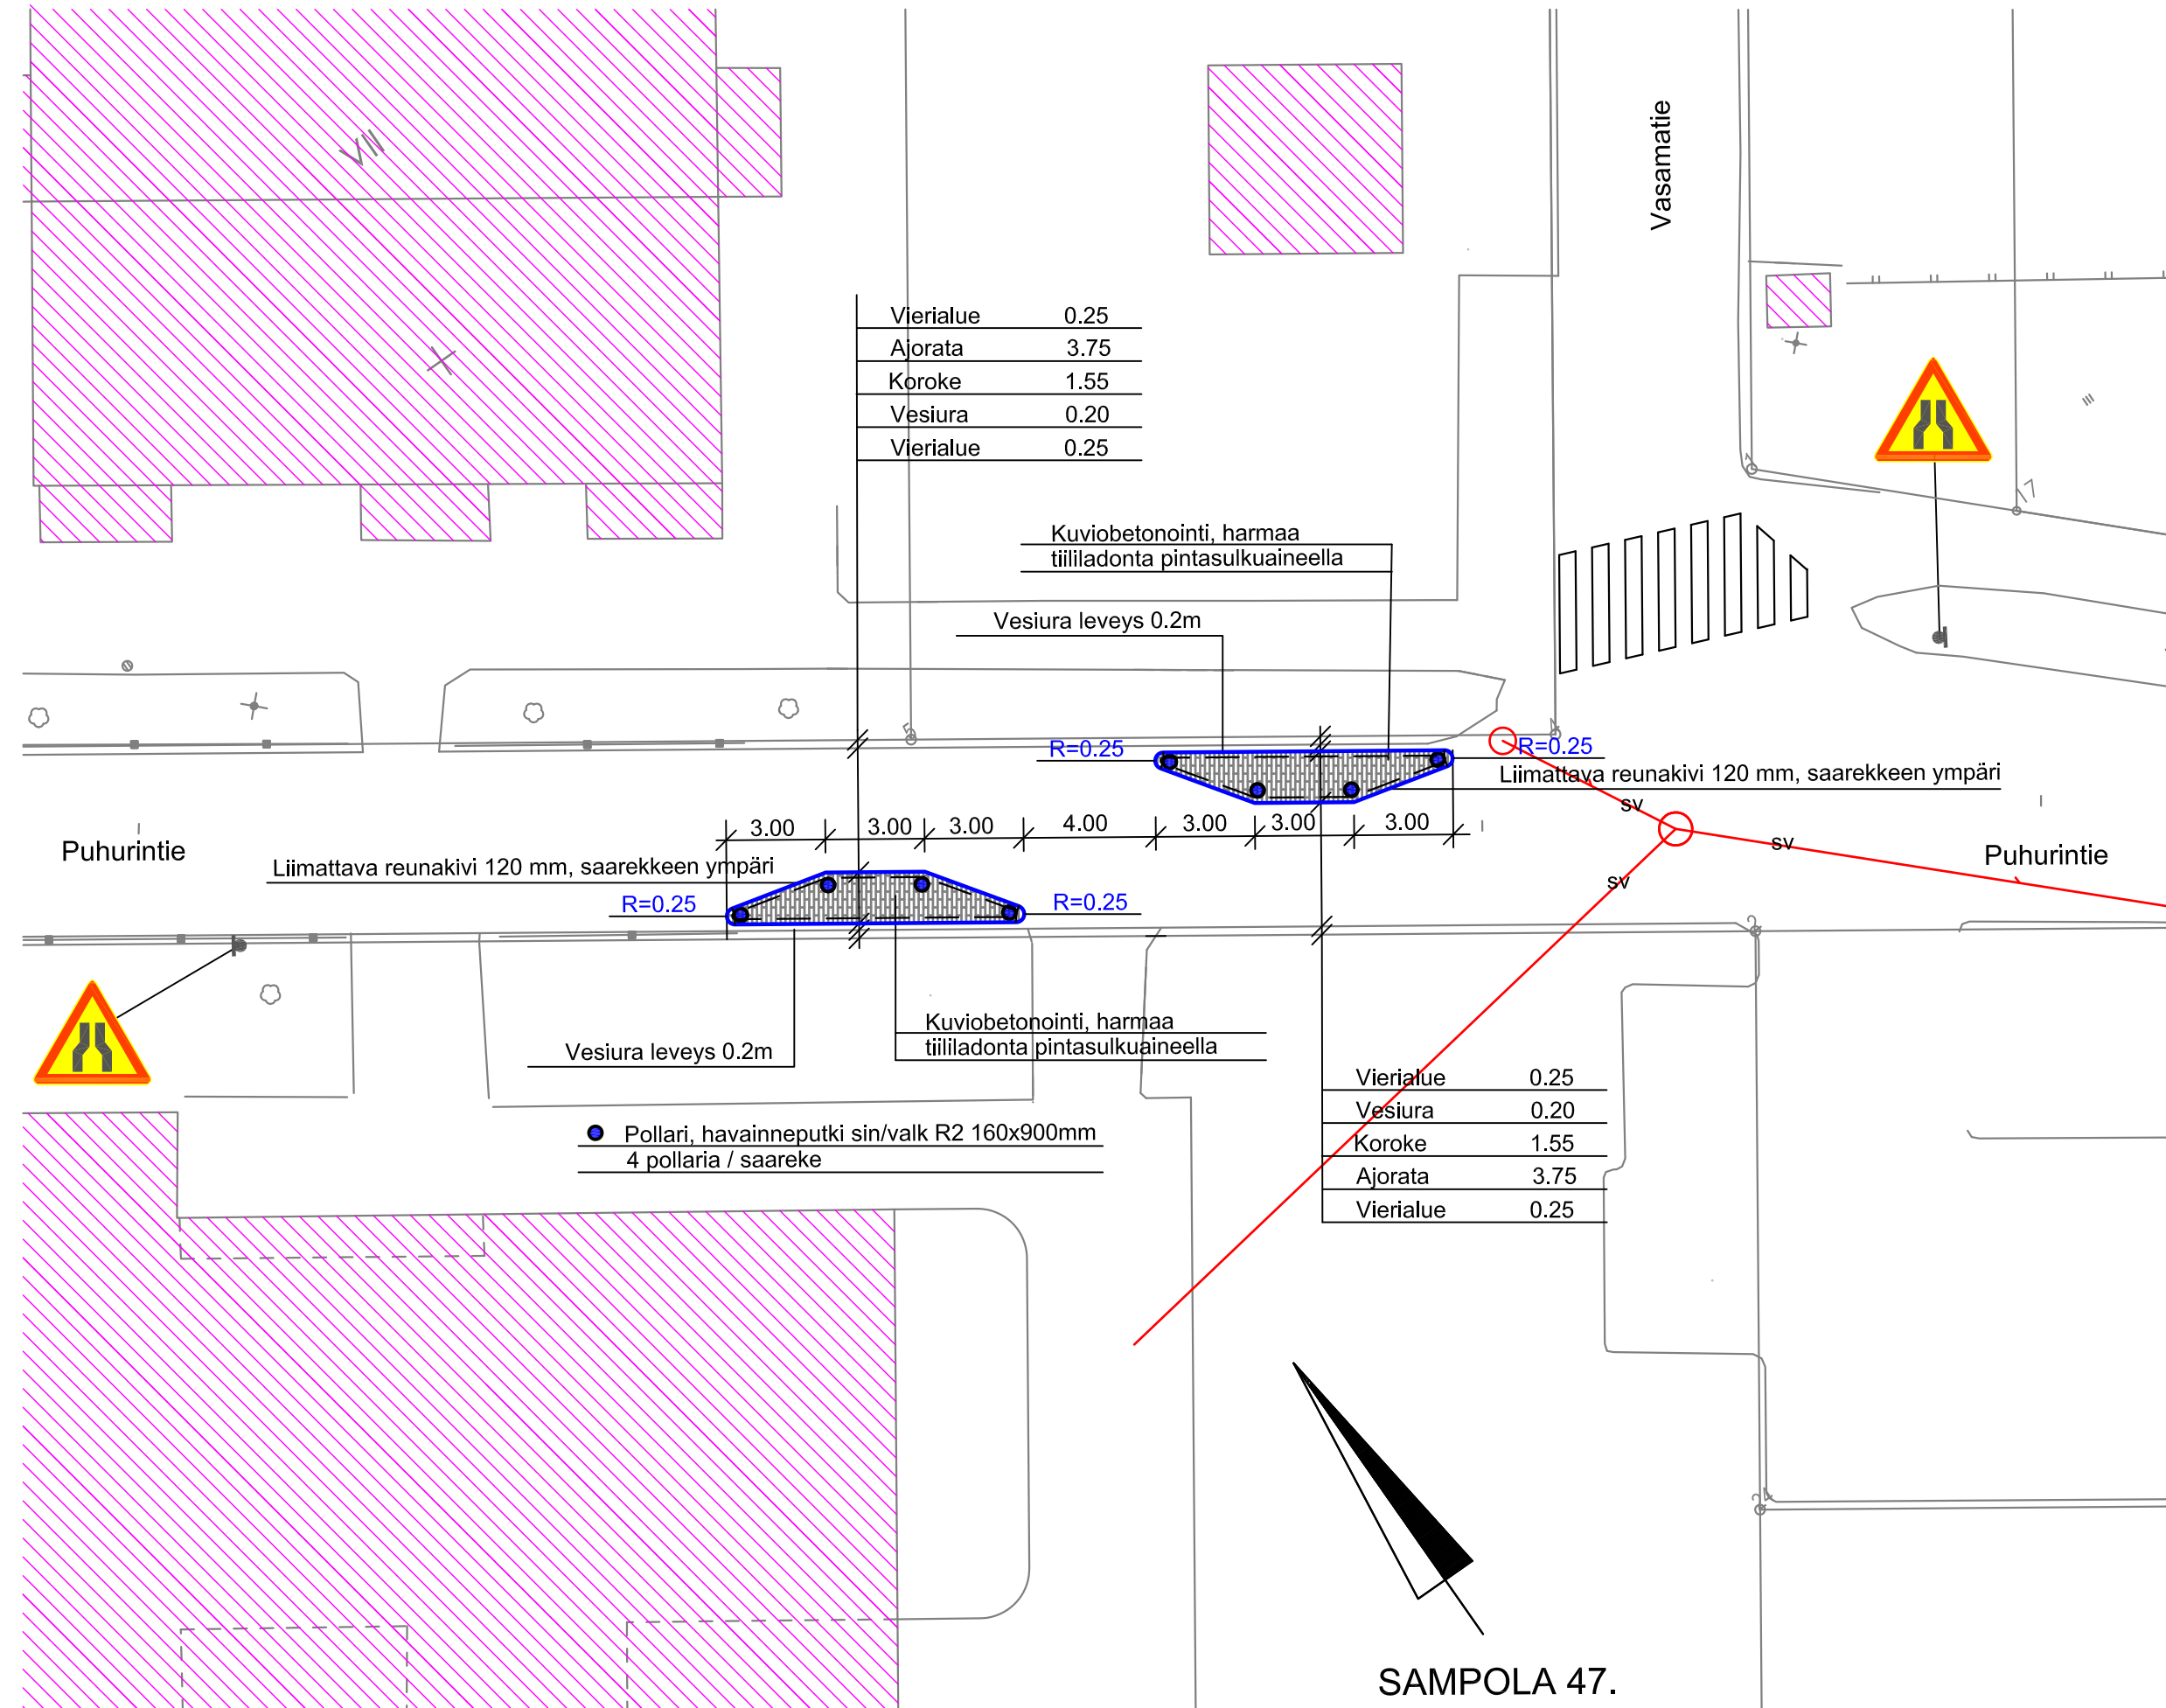


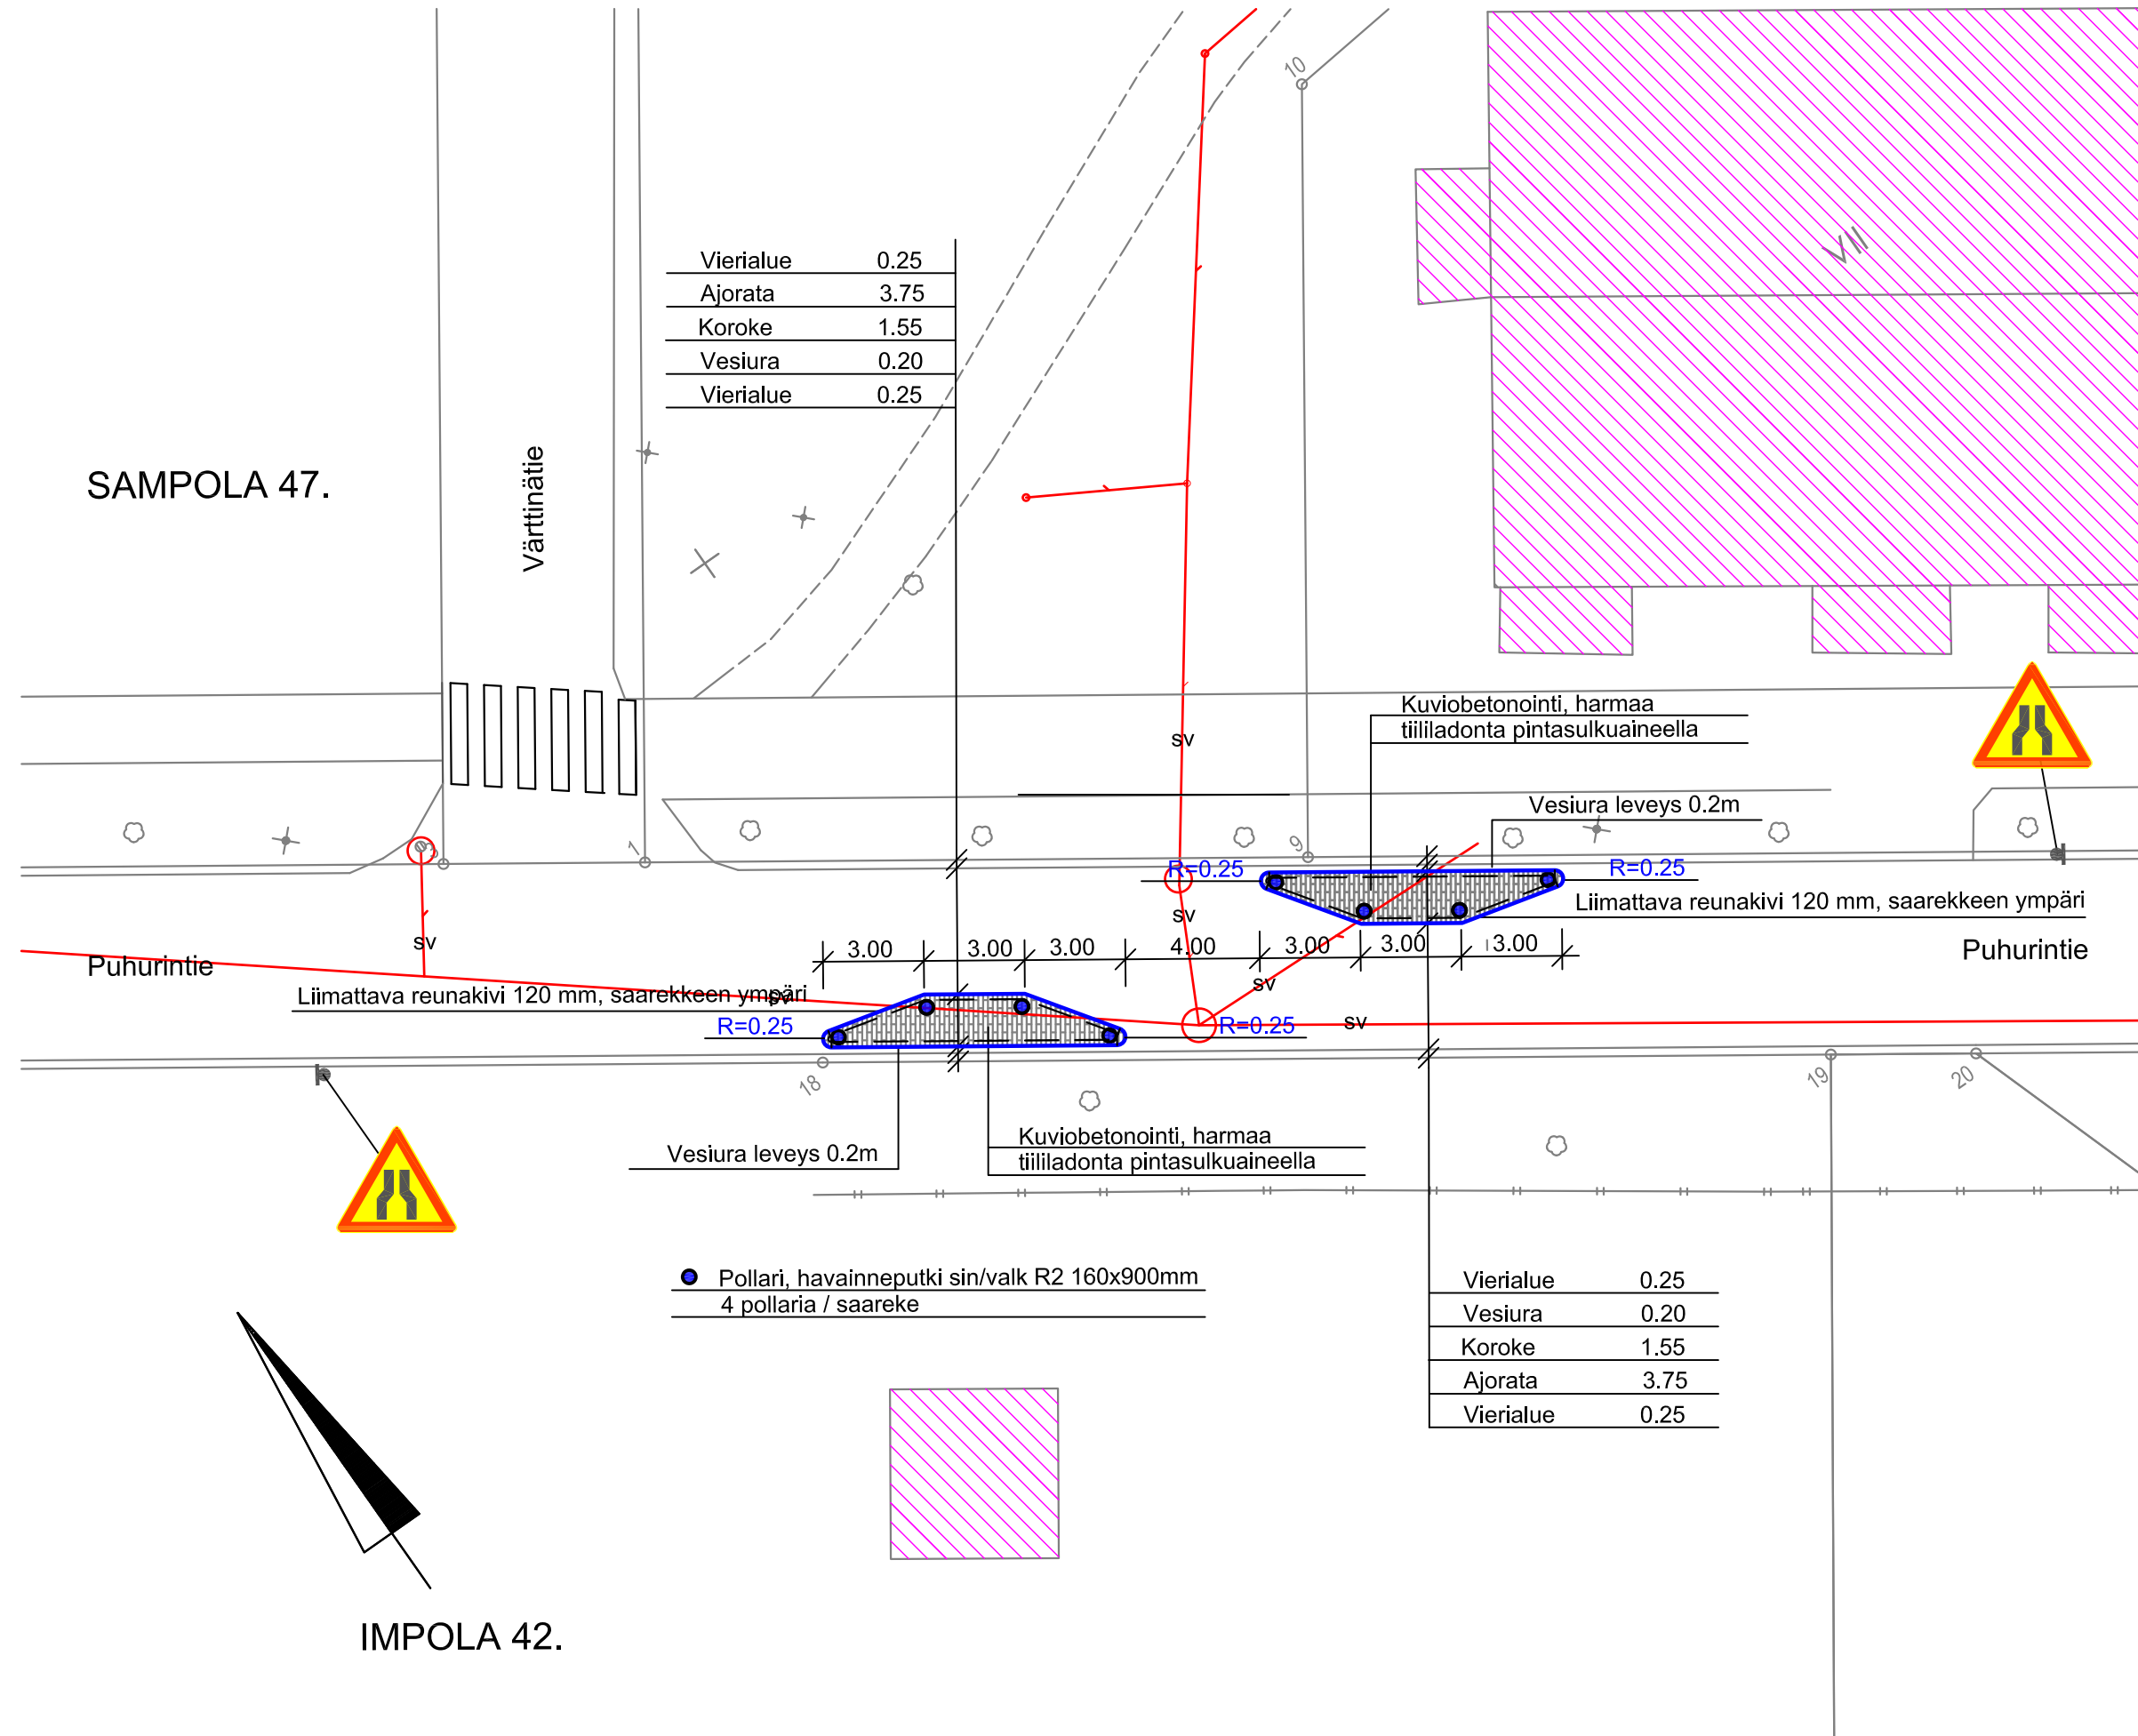

PAALUTUSMITAT IN/IJ R-asemalla

			TYÖMAAN TYÖNJOHTO ON VELVOLLINEN HANKKIMAAN TIEDOT KAAPELIEN JA JOHTIMIEN SIJAINNISTA		
			PORIN KAUPUNKI		
KÄSIT			TEKNINEN TOIMIALA		
SUUN			INFRA YKSIKKÖ / INFRAJOHTAMINEN		
TARK			PUHURINTIE, AJORADAN HIDASTEET		
TARK					
HYV			29.9.2021		
VAHV			LIIK. INS.		
			ASEMAPIIRUSTUKSET		
ETRS-GK22			MITTAKAAVA		
N2000			1:200, 1:10 000		
			PIIR. N:O		
			IN / IJ 13 130		