


ASEMAKAAVANMUUTOS 609 1764

ISOKATAVA 74. KAUPUNGINOSA

LOMA-ASUNTOALUE, RETKEILY- JA LEIRIITYMISALUE.

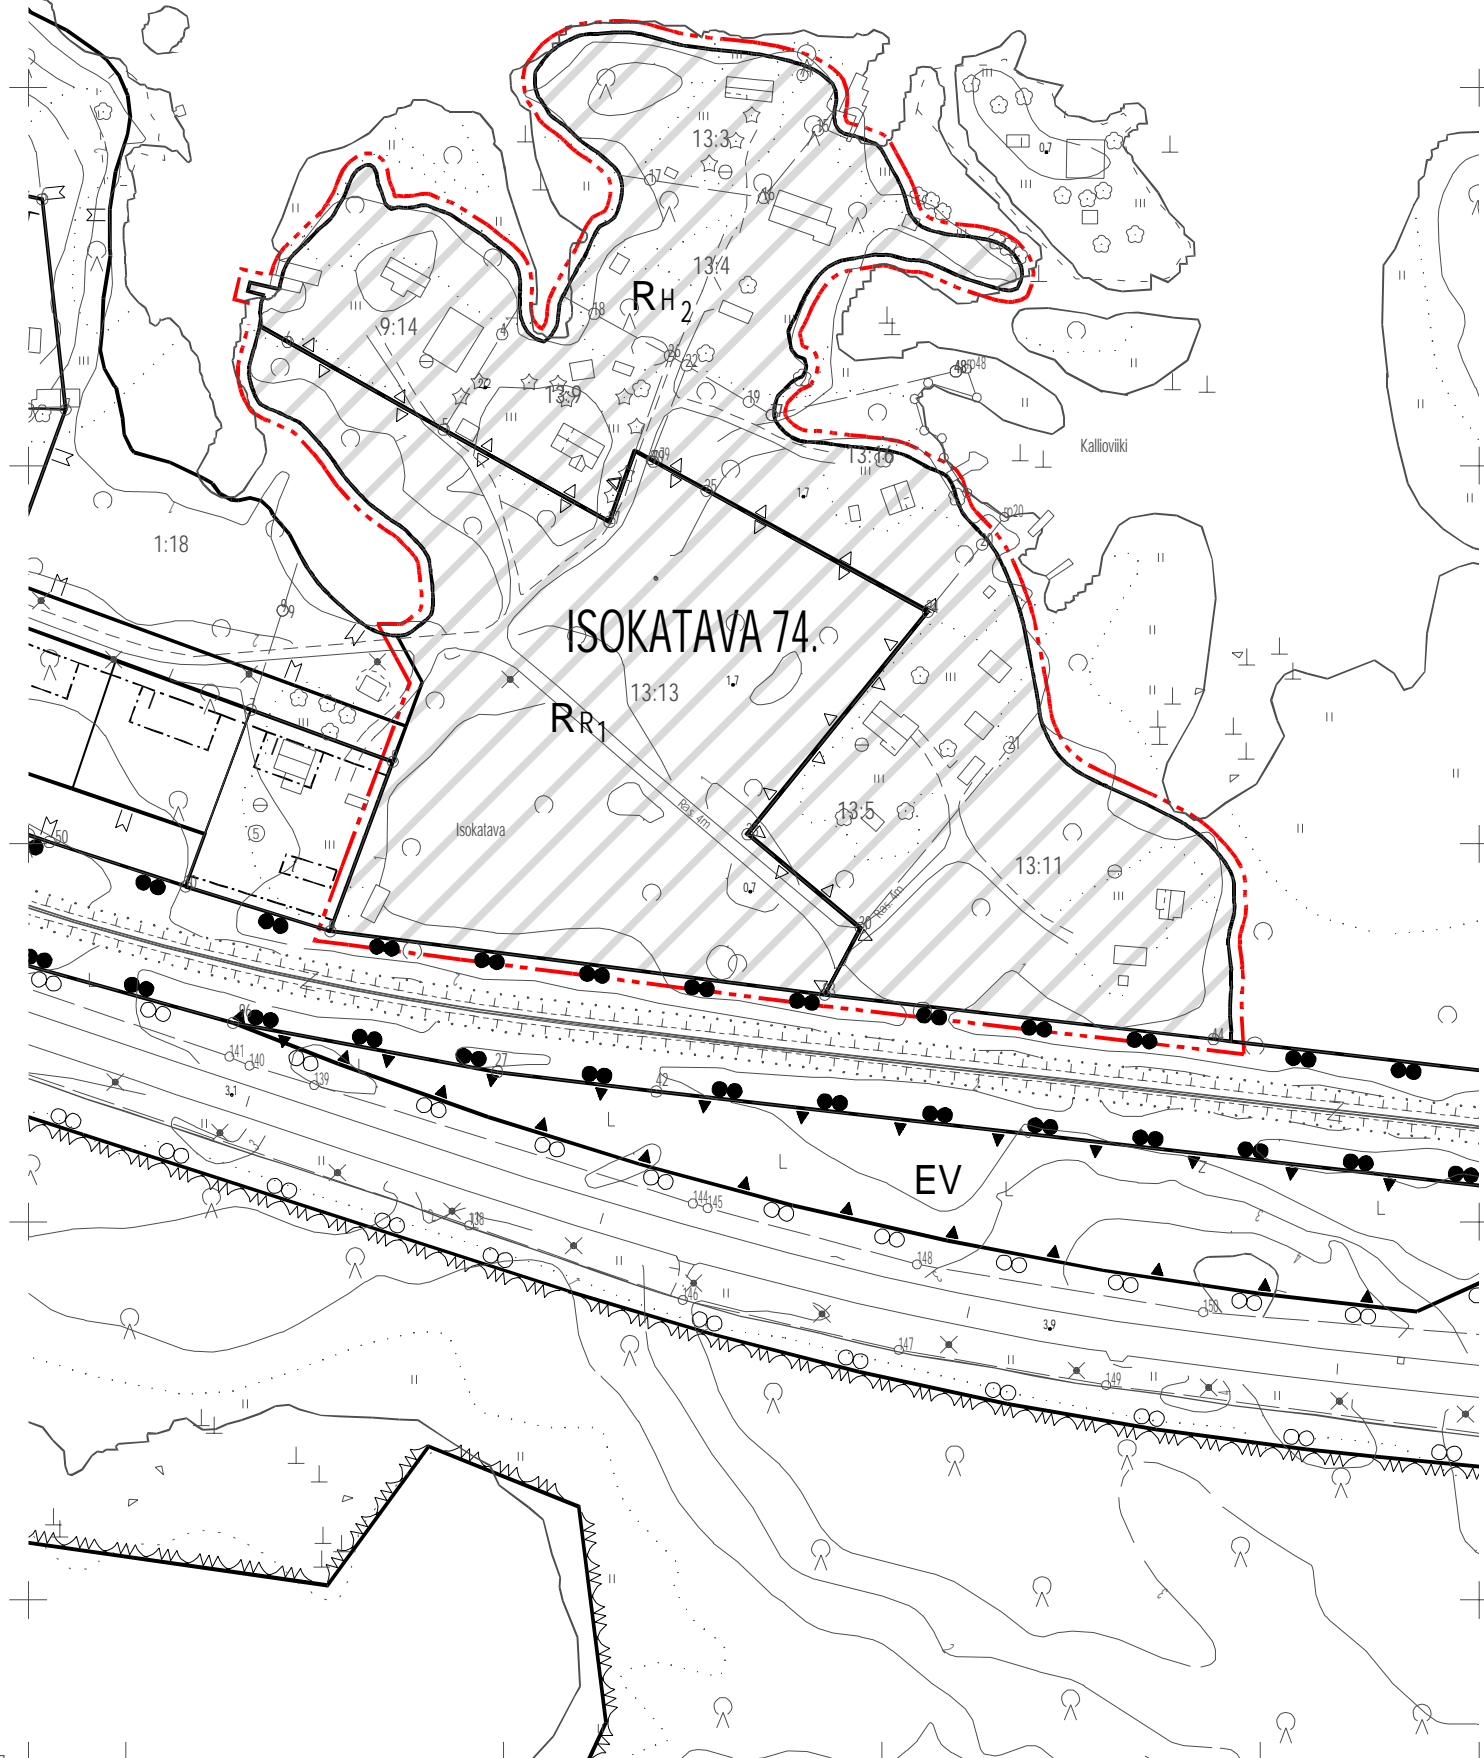

Alue, jota asemakaavan kumoaminen koskee.



Loma-asuntoalue.

Kullekin vähintään 2000 m² suuruiselle tilalle saadaan rakentaa 1-kerroksisia loma-asuntoja aputiloihin. Rakennusten yhteinen kerrosala ei saa ylittää 1/25 tilan pinta-alasta. Rakennusten, joiden korkeus ei saa ylittää 3 m, tulee sijaita vähintään 5 m etäisyydellä tilan rajoista. Tiloille sallitaan enintään 1 m korkuista aitausta. Rakentamaton tilanosa on mahdollisuuksien mukaan säilytettävä luonnontilassa. **KUMOUTUVA MÄÄRÄYS**



Retkeily- ja leiriytymisalue, jonka kautta sallitaan kulku loma-asuntoalueelle. **KUMOUTUVA MÄÄRÄYS**



3 m sen kaava-alueen ulkopuolella oleva viiva, jota asemakaavan kumoaminen koskee.

74.
ISOKATAVA

Kaupunginosan numero.

Kaupunginosan nimi.

ASEMAKAAVAN KUMOAMINEN KOSKEE
PORIN KAUPUNGIN
ISOKATAVAN 74. KAUPUNGINOSAN
ASEMAKAAVAA 609 334.

ASEMAKAAVALLA KUMOUTUU
PORIN KAUPUNGIN
ISOKATAVAN 74. KAUPUNGINOSAN
LOMA-ASUNTOALUEEN (RH2) JA RETKEILY- JA
LEIRIITYMISALUEEN (RR1) ASEMAKAAVA 609 334.

**ASEMAKAAVAN MUUTOS
LUONNOS 5.4.2022**

1:2000

0 100 200