

# ASEMAKAAVAN MUUTOS 609 1760 ISOKATAVA 74. KAUPUNGINOSA

## ASEMAKAAVAMÄÄRÄYKSET- JA MERKINNÄT



LT

Yleisen tien alue.



LR

Rautatiealue.



M

Maa- ja metsätalousalue.



MM


Metsätalousalue.



3 m kaava-alueen rajan ulkopuolella oleva viiva.



Korttelin, korttelinosan ja alueen raja.

 

Eri kaavamääräysten alaisten alueenosien välinen raja.



Risti merkinnän päällä osoittaa merkinnän poistamista.

74.

Kaupunginosan numero.

ISOKATAVA

Kaupunginosan nimi.

KAPPELINTIE


Kadun, tien, katuaukion, torin, puiston tai muun yleisen alueen nimi.



Katu.




Ajoneuvoliittymän likimääräinen sijainti.

 

t

Tasoristeys.

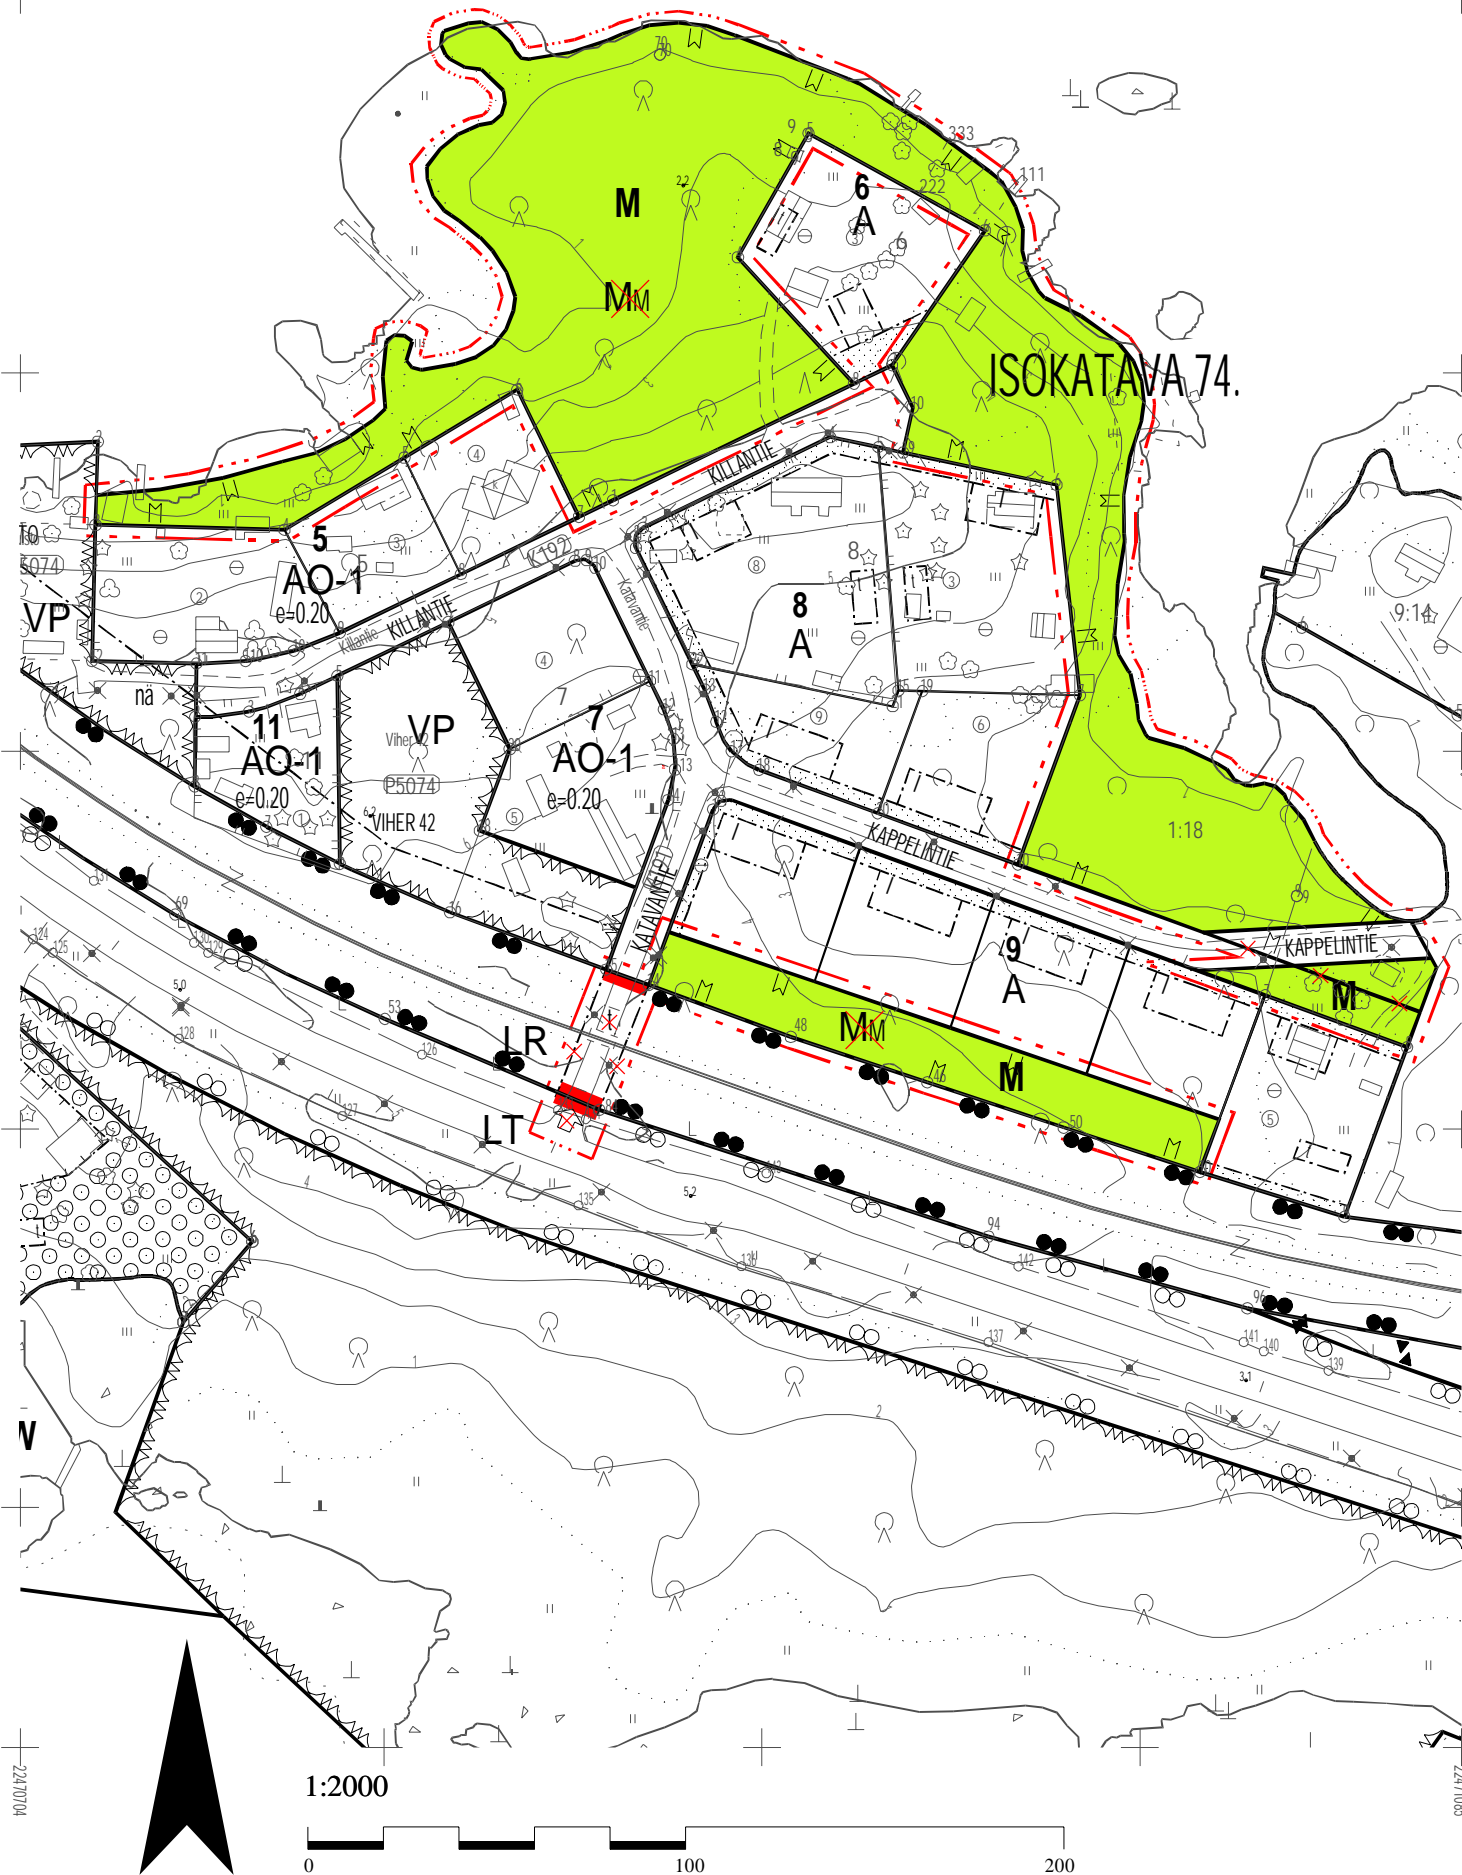

Luonnos 17.5.2022