


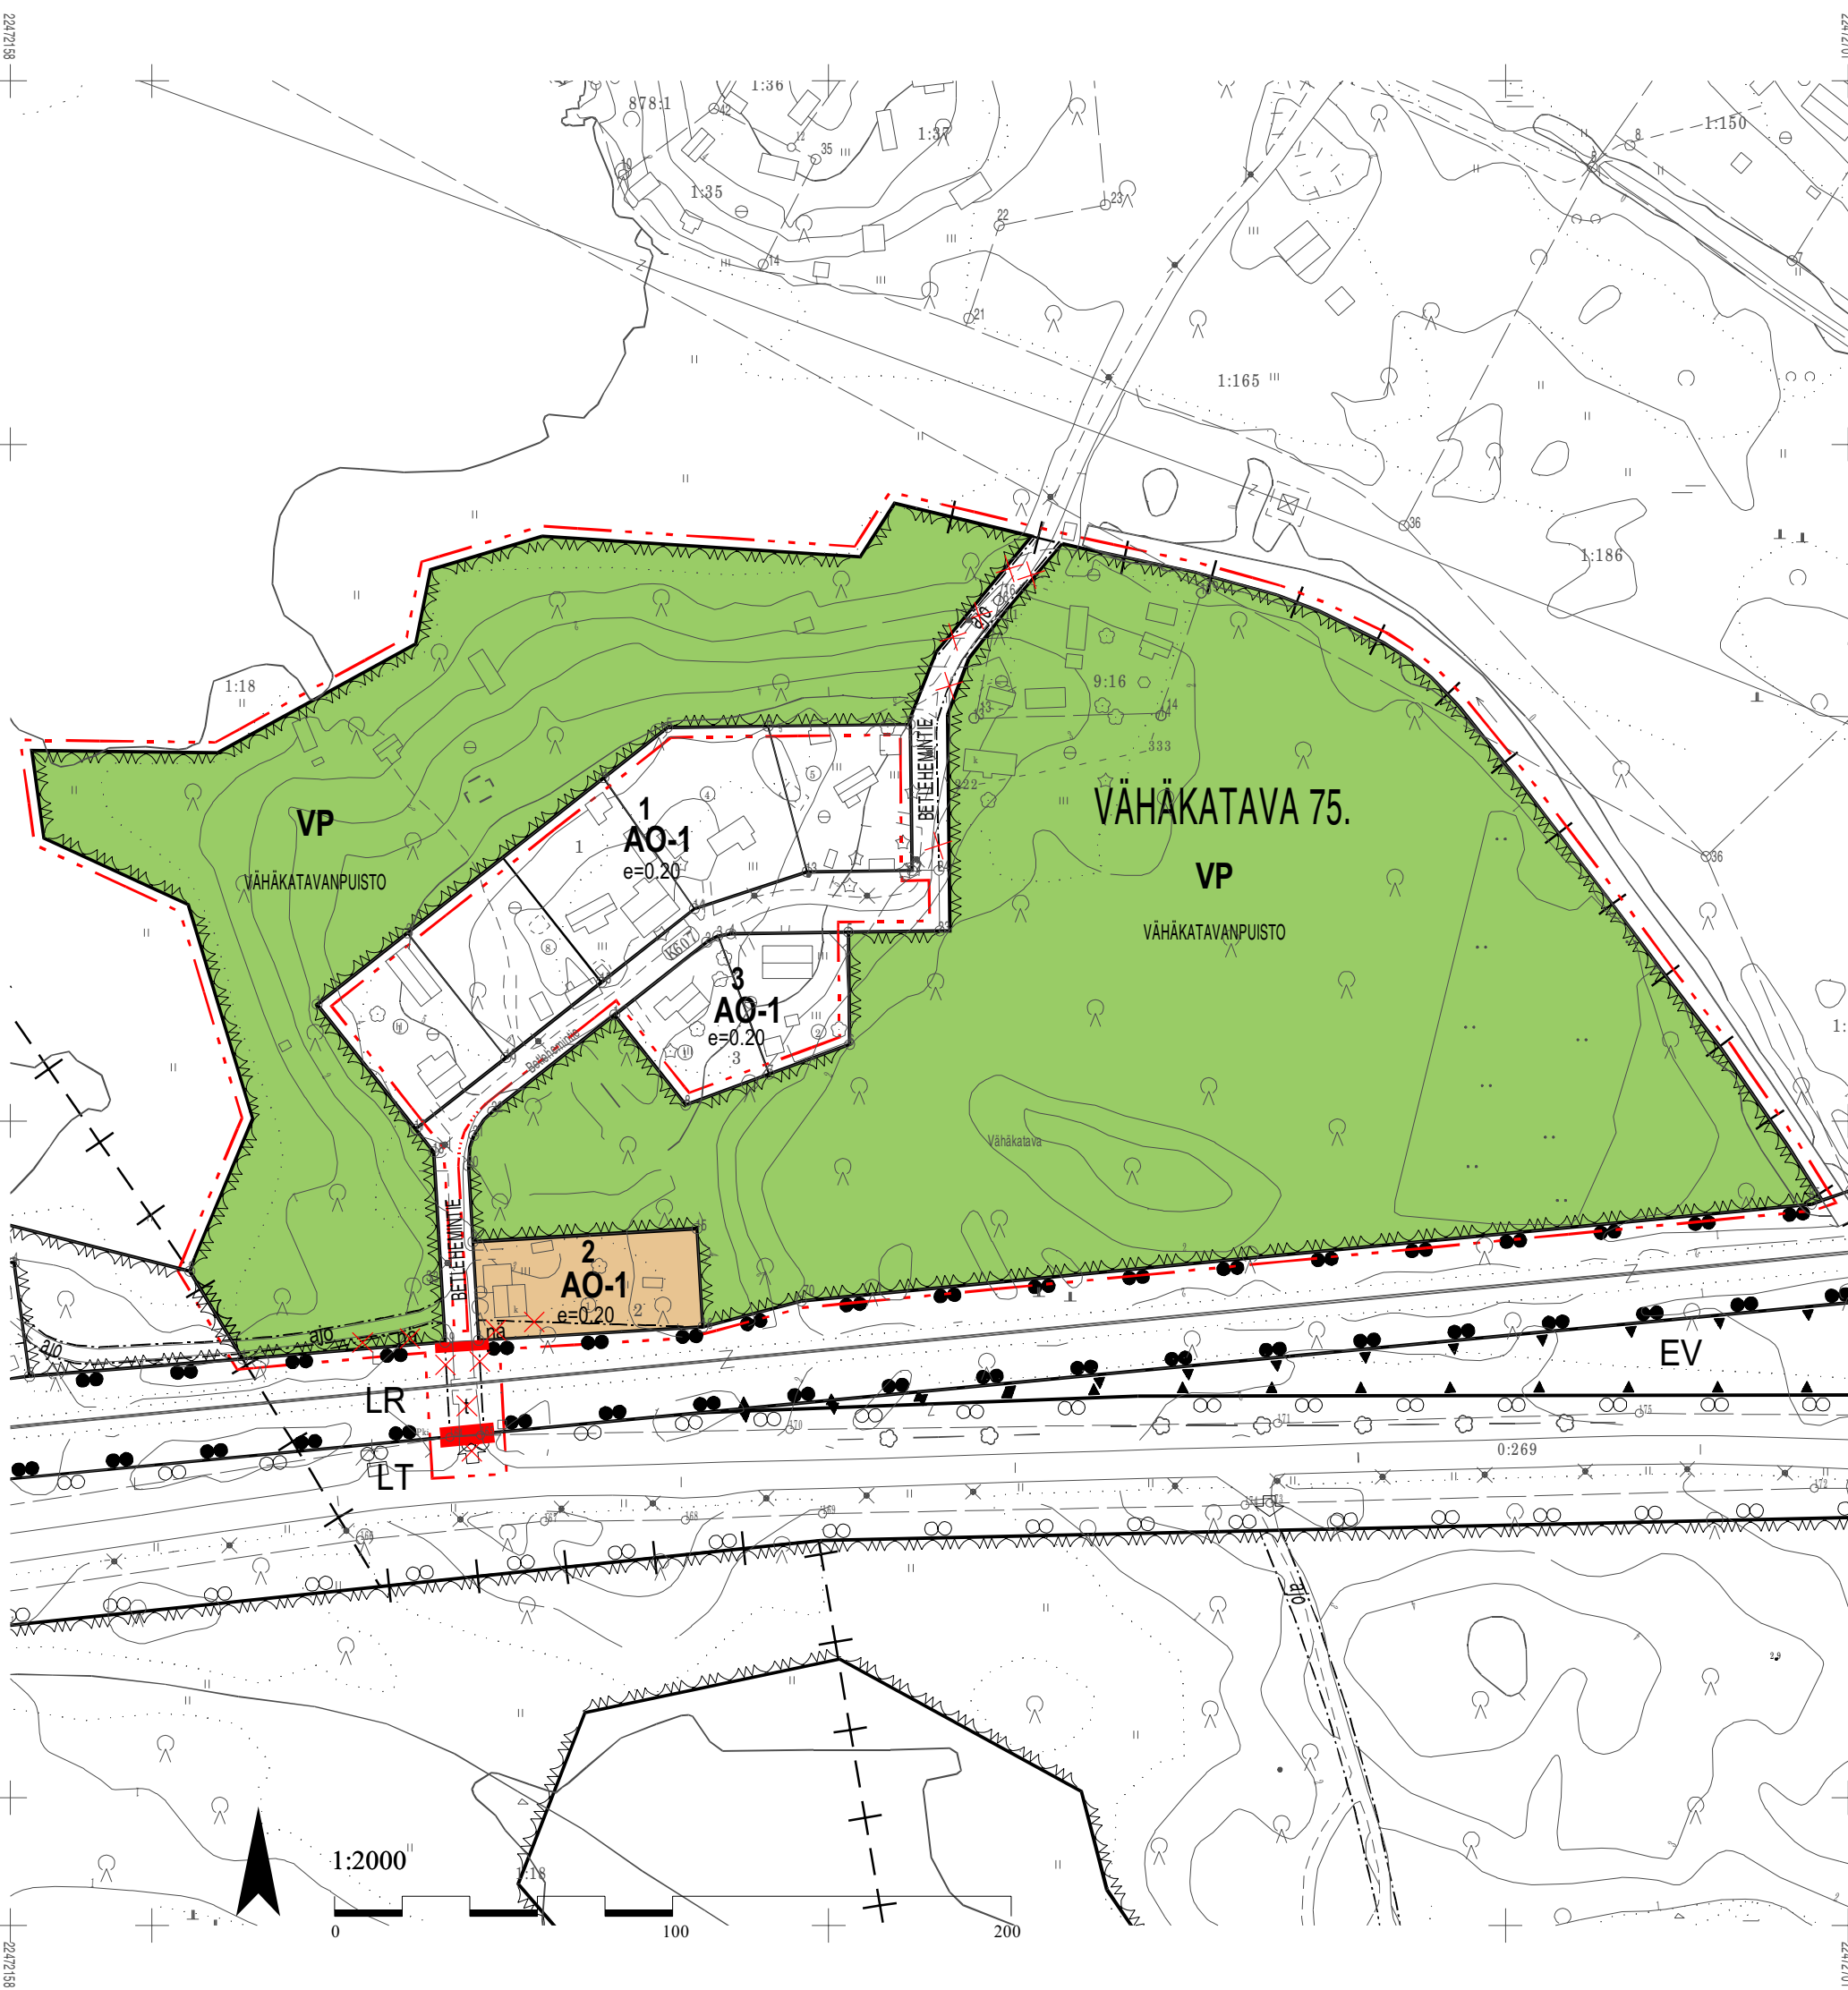

ASEMAKAAVAN MUUTOS VÄHÄKATAVA 75. KAUPUNGINOSA

AO-1

VP

LT

LR

3 m kaava-alueen rajan ulkopuolella oleva viiva.

Korttelin, korttelinosan ja alueen raja.

Eri kaavamääräysten alaisten alueenosien välinen raja.

Risti merkinnän päällä osoittaa merkinnän poistamista.

75.
VÄHÄKATAVA
2
BETLEHEMINTIE

e=0.20

Katu.

Ajoyhteys.

Yleisen tien näkemäalueeksi varattu alueen osa.

Ajoneuvoliittymän likimääräinen sijainti.

Tasoristeys

ASEMAKAAVAMÄÄRÄYKSET- JA MERKINNÄT

Erillispientalojen korttelialue.
Kullekin tontille saa rakentaa enintään kaksi asuntoa käsittävän, kadunpuoleiselta sivultaan enintään 4m korkean asuinrakennuksen sekä enintään 3m korkean talousrakennuksen. Rakennukset on sijoitettava vähintään 4m:n päähän tontin rajoista.
Rakentamattomat tontinosat on säilytettävä mahdollisimman luonnontilaisina.

Puisto.

Yleisen tien alue.

Rautatiealue.

3 m kaava-alueen rajan ulkopuolella oleva viiva.

Korttelin, korttelinosan ja alueen raja.

Eri kaavamääräysten alaisten alueenosien välinen raja.

Risti merkinnän päällä osoittaa merkinnän poistamista.

Kaupunginosan numero.

Kaupunginosan nimi.

Korttelin numero.

Kadun, tien, katuaukion, torin, puiston tai muun yleisen alueen nimi.

Tehokkuusluku eli kerrosalan suhde tontin pinta-alaan.

Katu.

Ajoyhteys.

Yleisen tien näkemäalueeksi varattu alueen osa.

Ajoneuvoliittymän likimääräinen sijainti.

Tasoristeys

Luonnos 17.5.2022