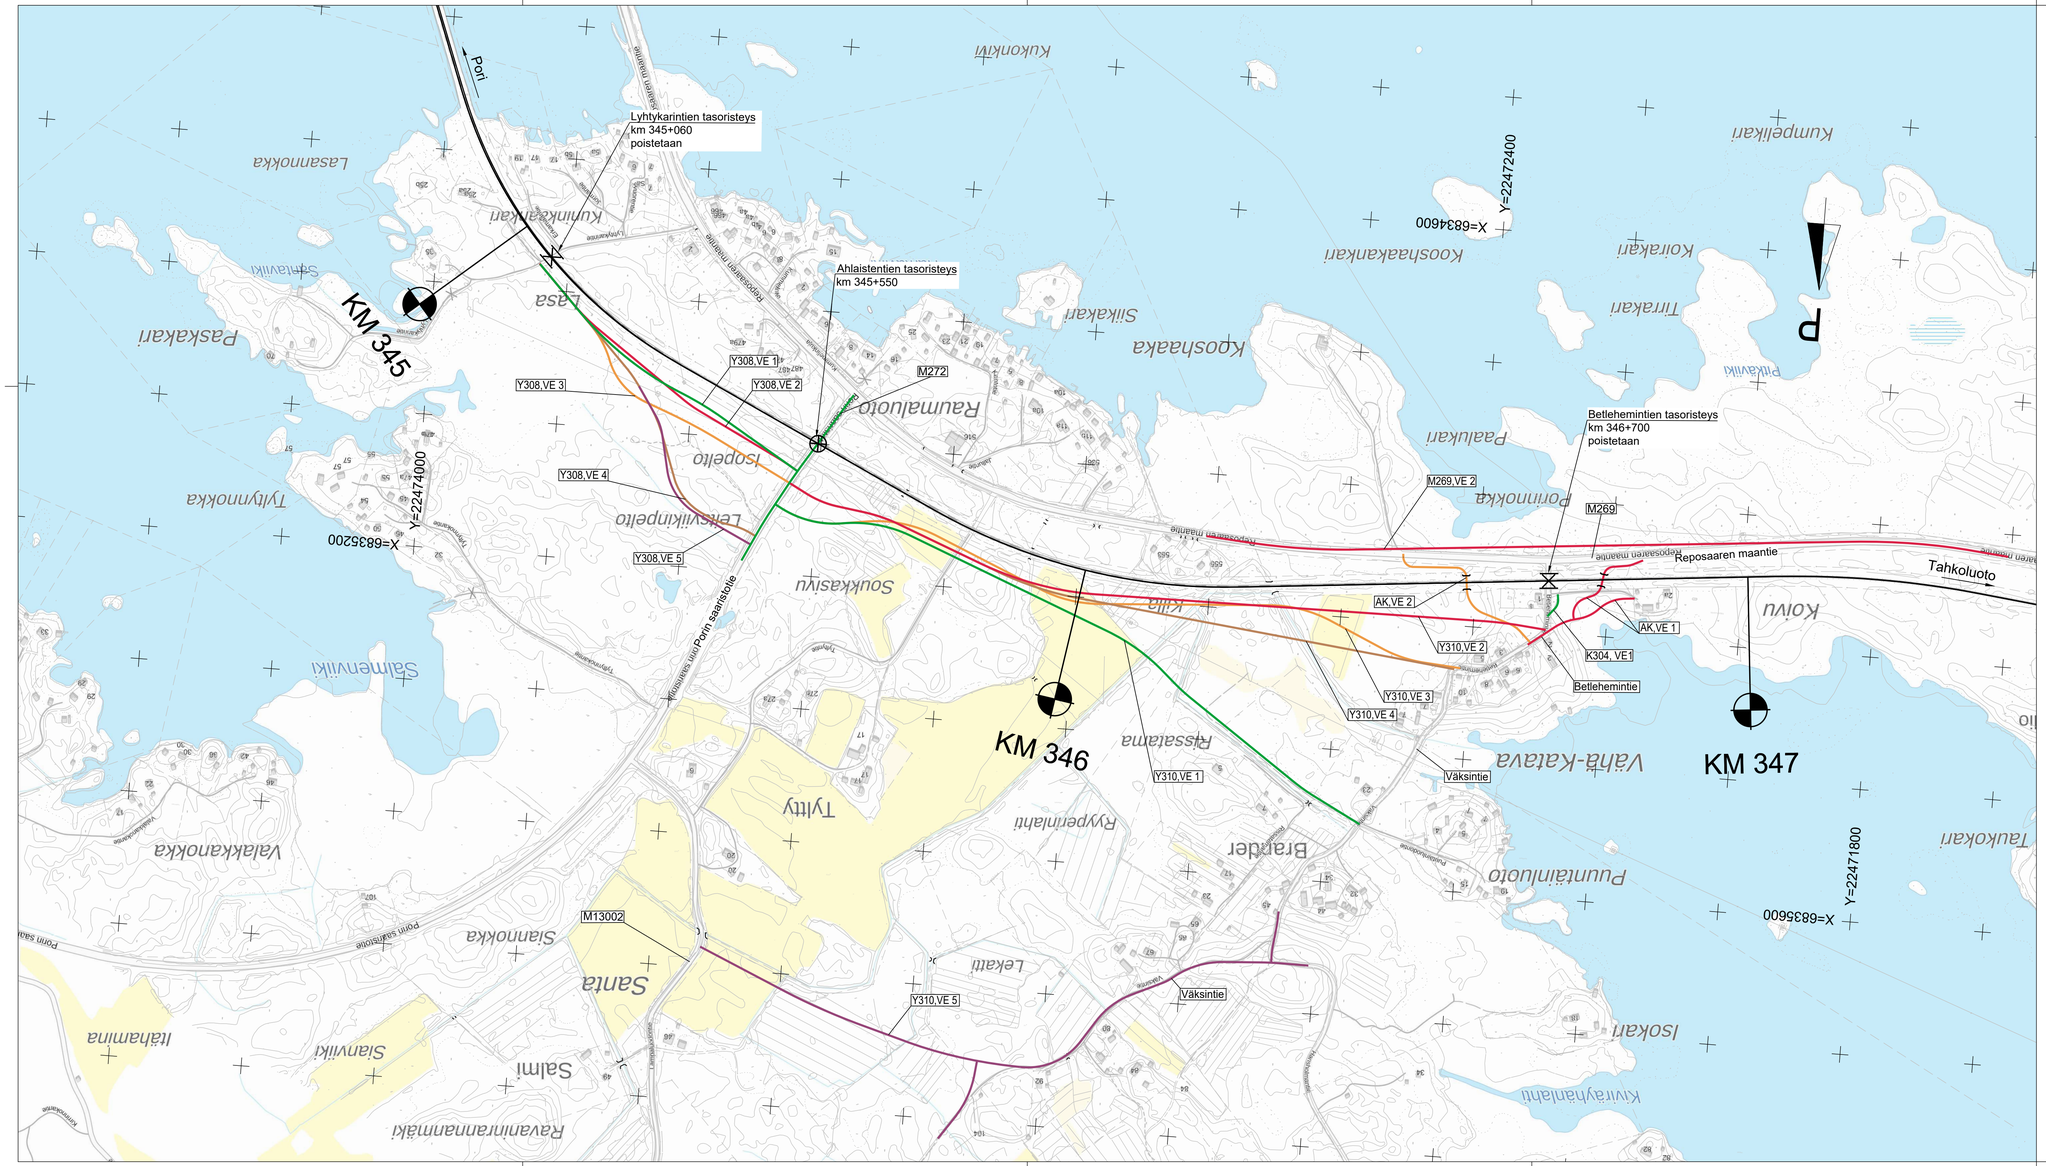

MERKKIEN SELITYKSET:

- SUUNNITELTU TIEYHTEYS
- TUTKITTU VAIHTOEHTO
- "
- "
- "

Muut.	Selitys	Pvm	Tehnyt	Pvm	Hyv.

Tilaaja: Väyläviraston / Trafikledsverket

Hanke tai rataosa: Tasoristeysturvallisuuden parantaminen rataosuudella Mäntyluoto-Tahkoluoto, tasoristeykset välillä Kolpantie-Räyhäntie, Pori

Suunnitteluvaihe: Ratasuunnitelma

Toimittaja: SWECO

Piirustuksen sisältö: Tutkitut vaihtoehdot kmv 344+700-347+400

Piirt.	31.05.2025	Jenni Manner
Suunn.	31.05.2025	Jenni Manner
Tark.	31.05.2025	Juha Vahvelainen
Hyv.	31.05.2025	Antti Soisalo

Tarkastaja

Tark.	31.05.2025	Ari Lehto
Hyv.		
Til. hyv.		

Mittakaava: 1:4000

Koordinaatti- ja korkeusjärj.: ETRS-GK22/N2000

Rataosan nro: 349

Paikka	Laji	Numero	Muut.	Lehti	Lehtiä
3600	73	6589	-	1	1