

Kallion ranta-asemakaava
Emätilaselvitys ja mitoitustaselma

Nosto Consulting Oy
8.4.2021

Laadittu 19.9.1969 tilajakotilanteen mukaan.

Kiinteistötunnus ja nimi	Rek. pvm.	Pinta-ala ha	Todellinen rantaviiva m	Muunnettu rantaviiva (ilman läh. kertoimia) m	Läheisyys- kertoin	Mitoitusrantav iiva m	Rak. oikeus (lay/km)	Mitoitus osa- alueittain	Mitoitus yhteensä	Rakennettu lay	Rakennettu / kaavoitettu lay	Vapaa ranta m	Huom.
413-408-6-49 KALLIO	18.3.1967	50,370	1 256	300	0,5	150	3	0,45	3,81	1	3,5	590	Kaavassa 1 AO, 2 RA (omarrantainen) ja 1 RA (ei-omarrantainen)
				420	1	420	8	3,36					
> 413-408-6-121 Kaukola	20.12.2017	13,290	0	0	0	0	0	0	0	0	0	0	Ei sijaitse rantavyöhykkeellä. Rakentamaton ja kaavoittamaton.
413-408-6-49 KALLIO		63,660	1 256	720				3,81	3,81	1,0	3,5	590	

lay = loma-asuntoyksikkö

Mitoitusrantaviivan laskemisessa on käytetty vastarannan läheisyyskertoimina:

alle 100 m 0,5
100-150 m 0,75
yli 150 m 1

Niemien, kannaksien ja saarien osalta on käytetty kertoimina:


leveys alle 50 m 0
leveys 50 - 100 m 0,5
leveys 100 - 150 m 0,75

lay / km	6,1 lay
ha / lay	18,2 ha
Muunnettu rantaviiva	0,72 km
Mitoitusrantaviiva	0,57 km
Vapaa ranta	0,59 km
Vapaan rannan osuus muunnetusta rantaviivasta 82 81,94 %	

Mitoitus	3,81
Kaavassa/rakennettu	3,5
Rakennusoikeutta kaavan jälkeen	0,31

KIINTEISTÖTIETOPALVELU

Liite 1 Rantaviivan mitoitus

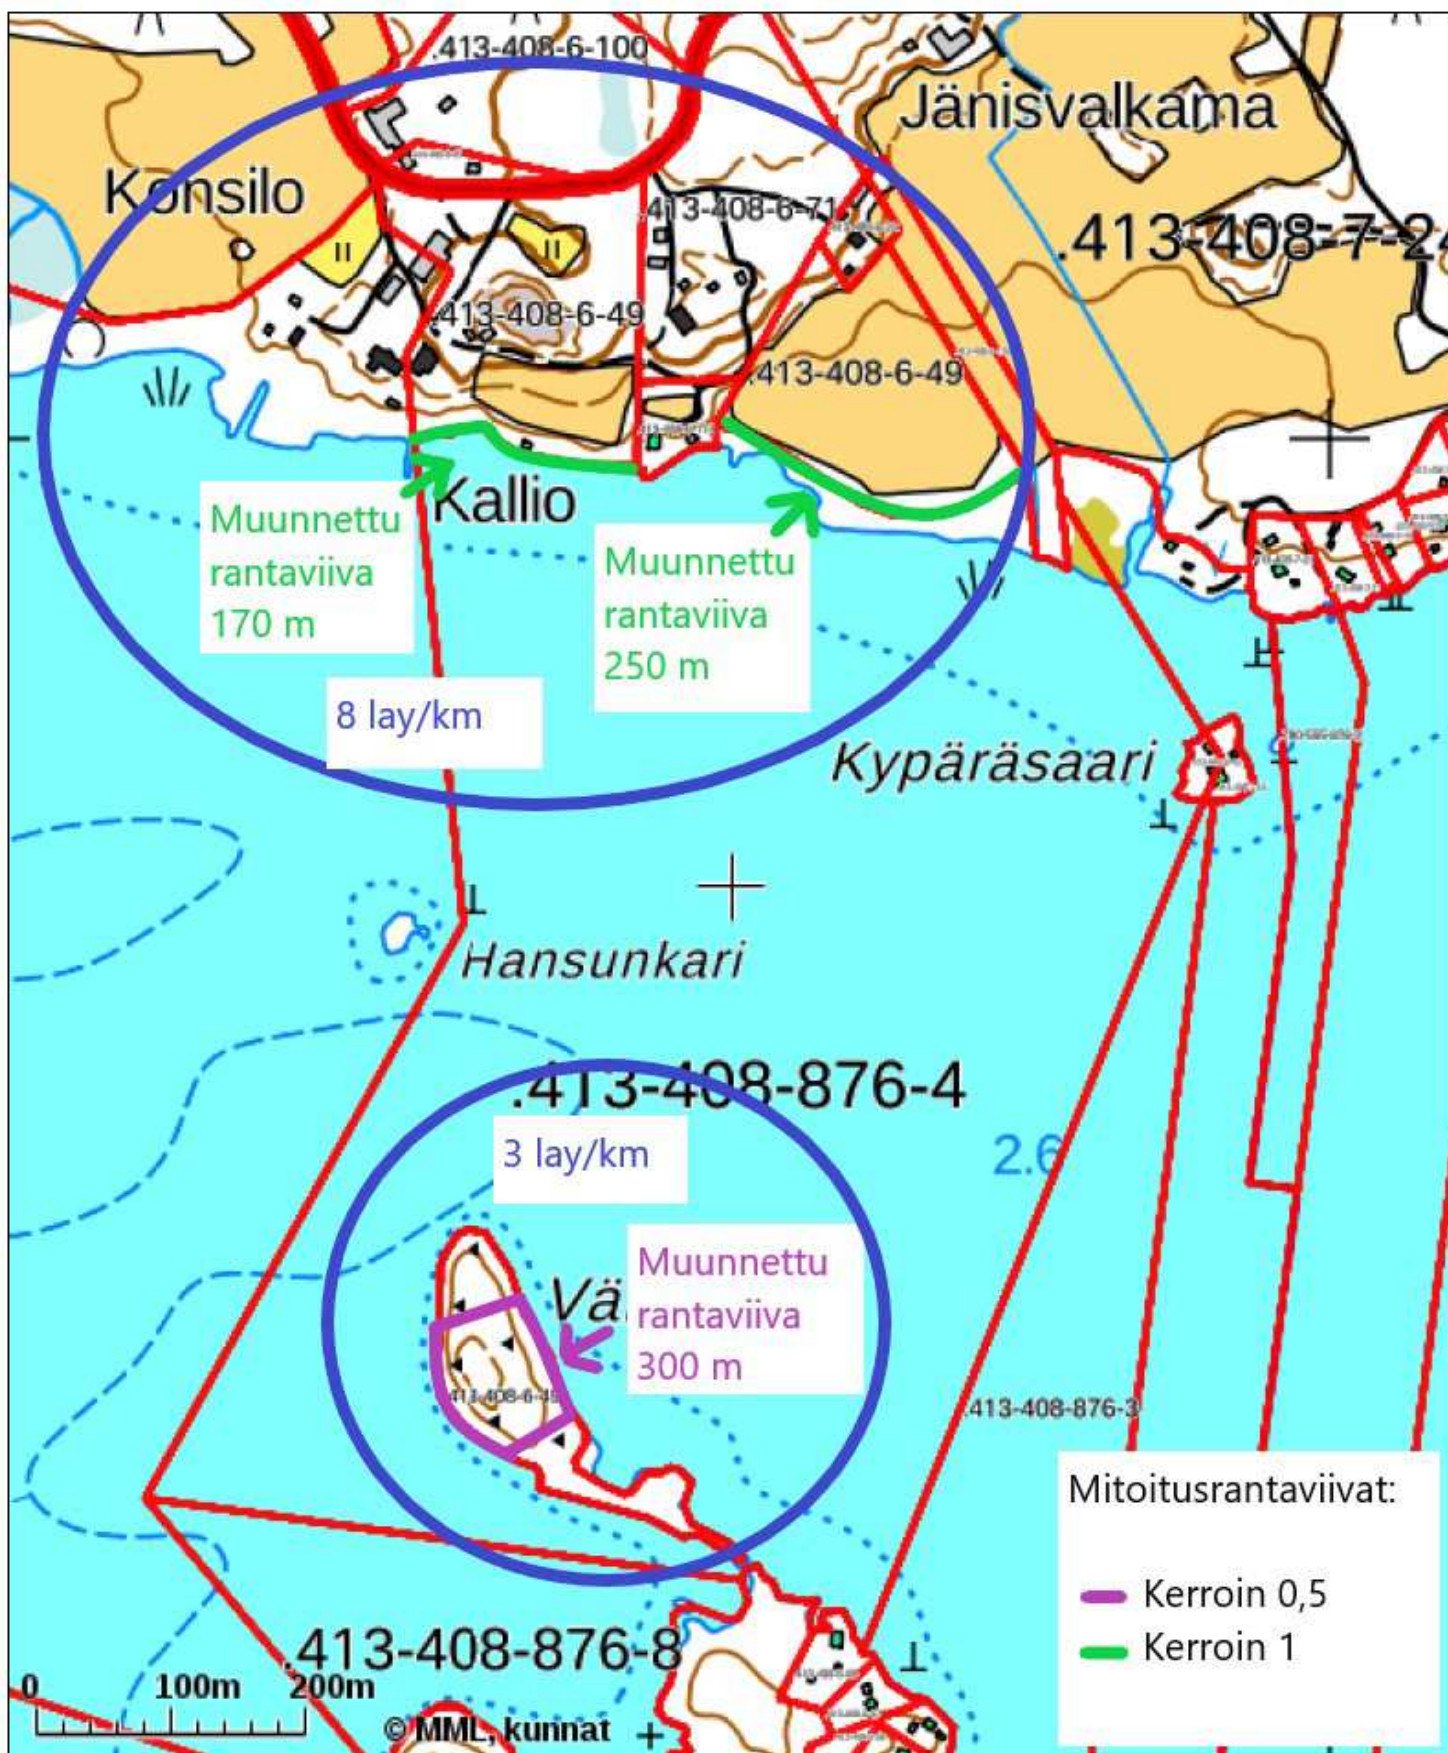

Tulosteen keskipisteen koordinaatit (ETRS-TM35FIN): N: 6835668.25, E: 259553.39486695

Karttatuloste ei ole mittatarkka. Kiinteistörajat ja -tunnukset päivitetään toistaiseksi vain kerran viikossa.

Rekisteripalvelujen kautta kartalle haetut palstat ja määräalat ovat ajantasaiset.

Tulostettu Kiinteistötietopalvelusta 28.03.2022.