


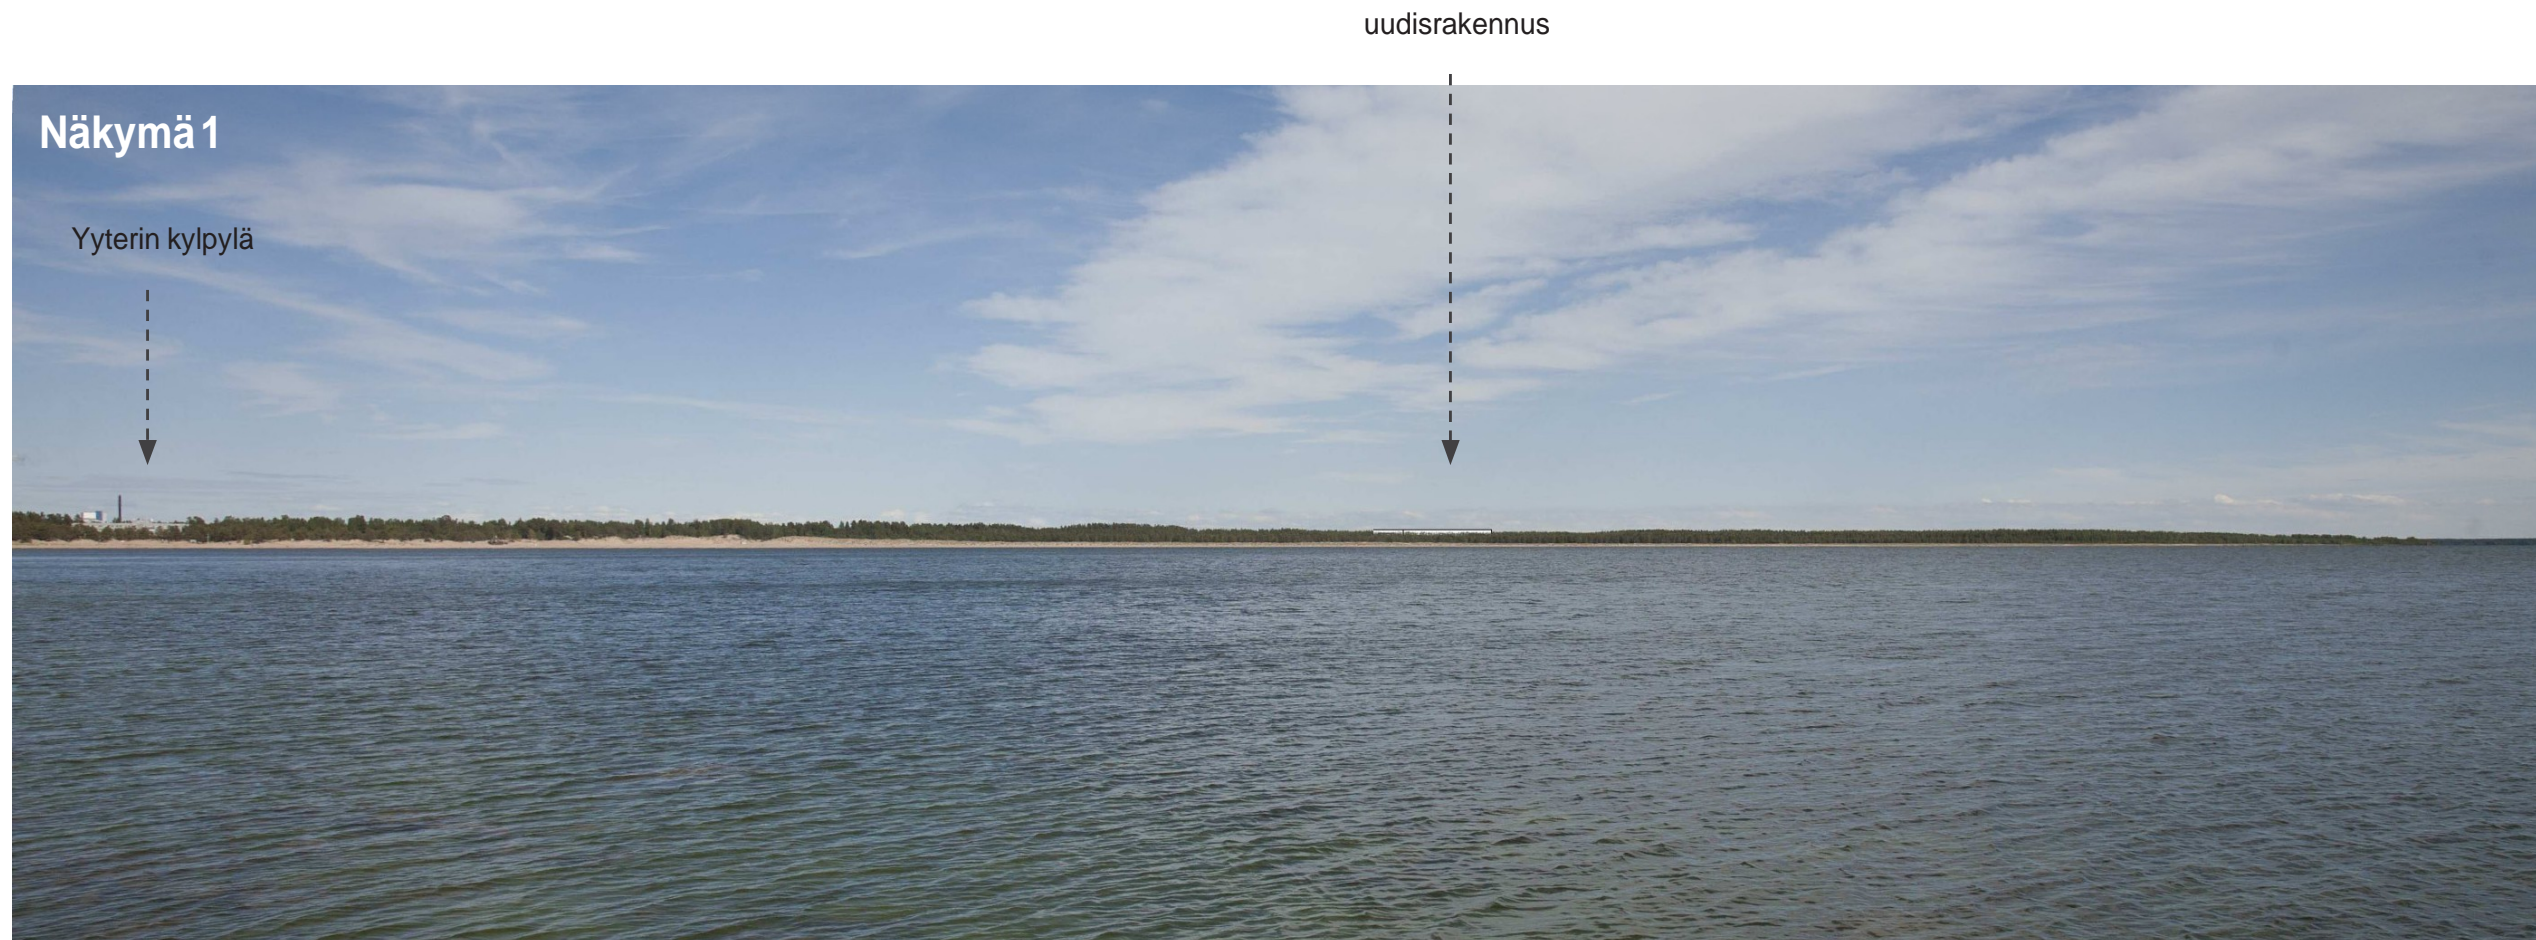

VALOKUVASOVITE - NÄKYMÄ 1

- uudisrakennus (kuuden kerroksen korkuinen osa) erottuu jonkin verran puuston lomasta
- Yyterin kylpylä erottuu jonkin verran vasemmalla kuvassa
- taustalla oleva teollisuusrakennus ja piippu erottuvat melko selkeästi maisemasta



kuvauspiste 1

Maastoleikkaus kuvauspiste 1:stä kohdealueelle, 1/10 000