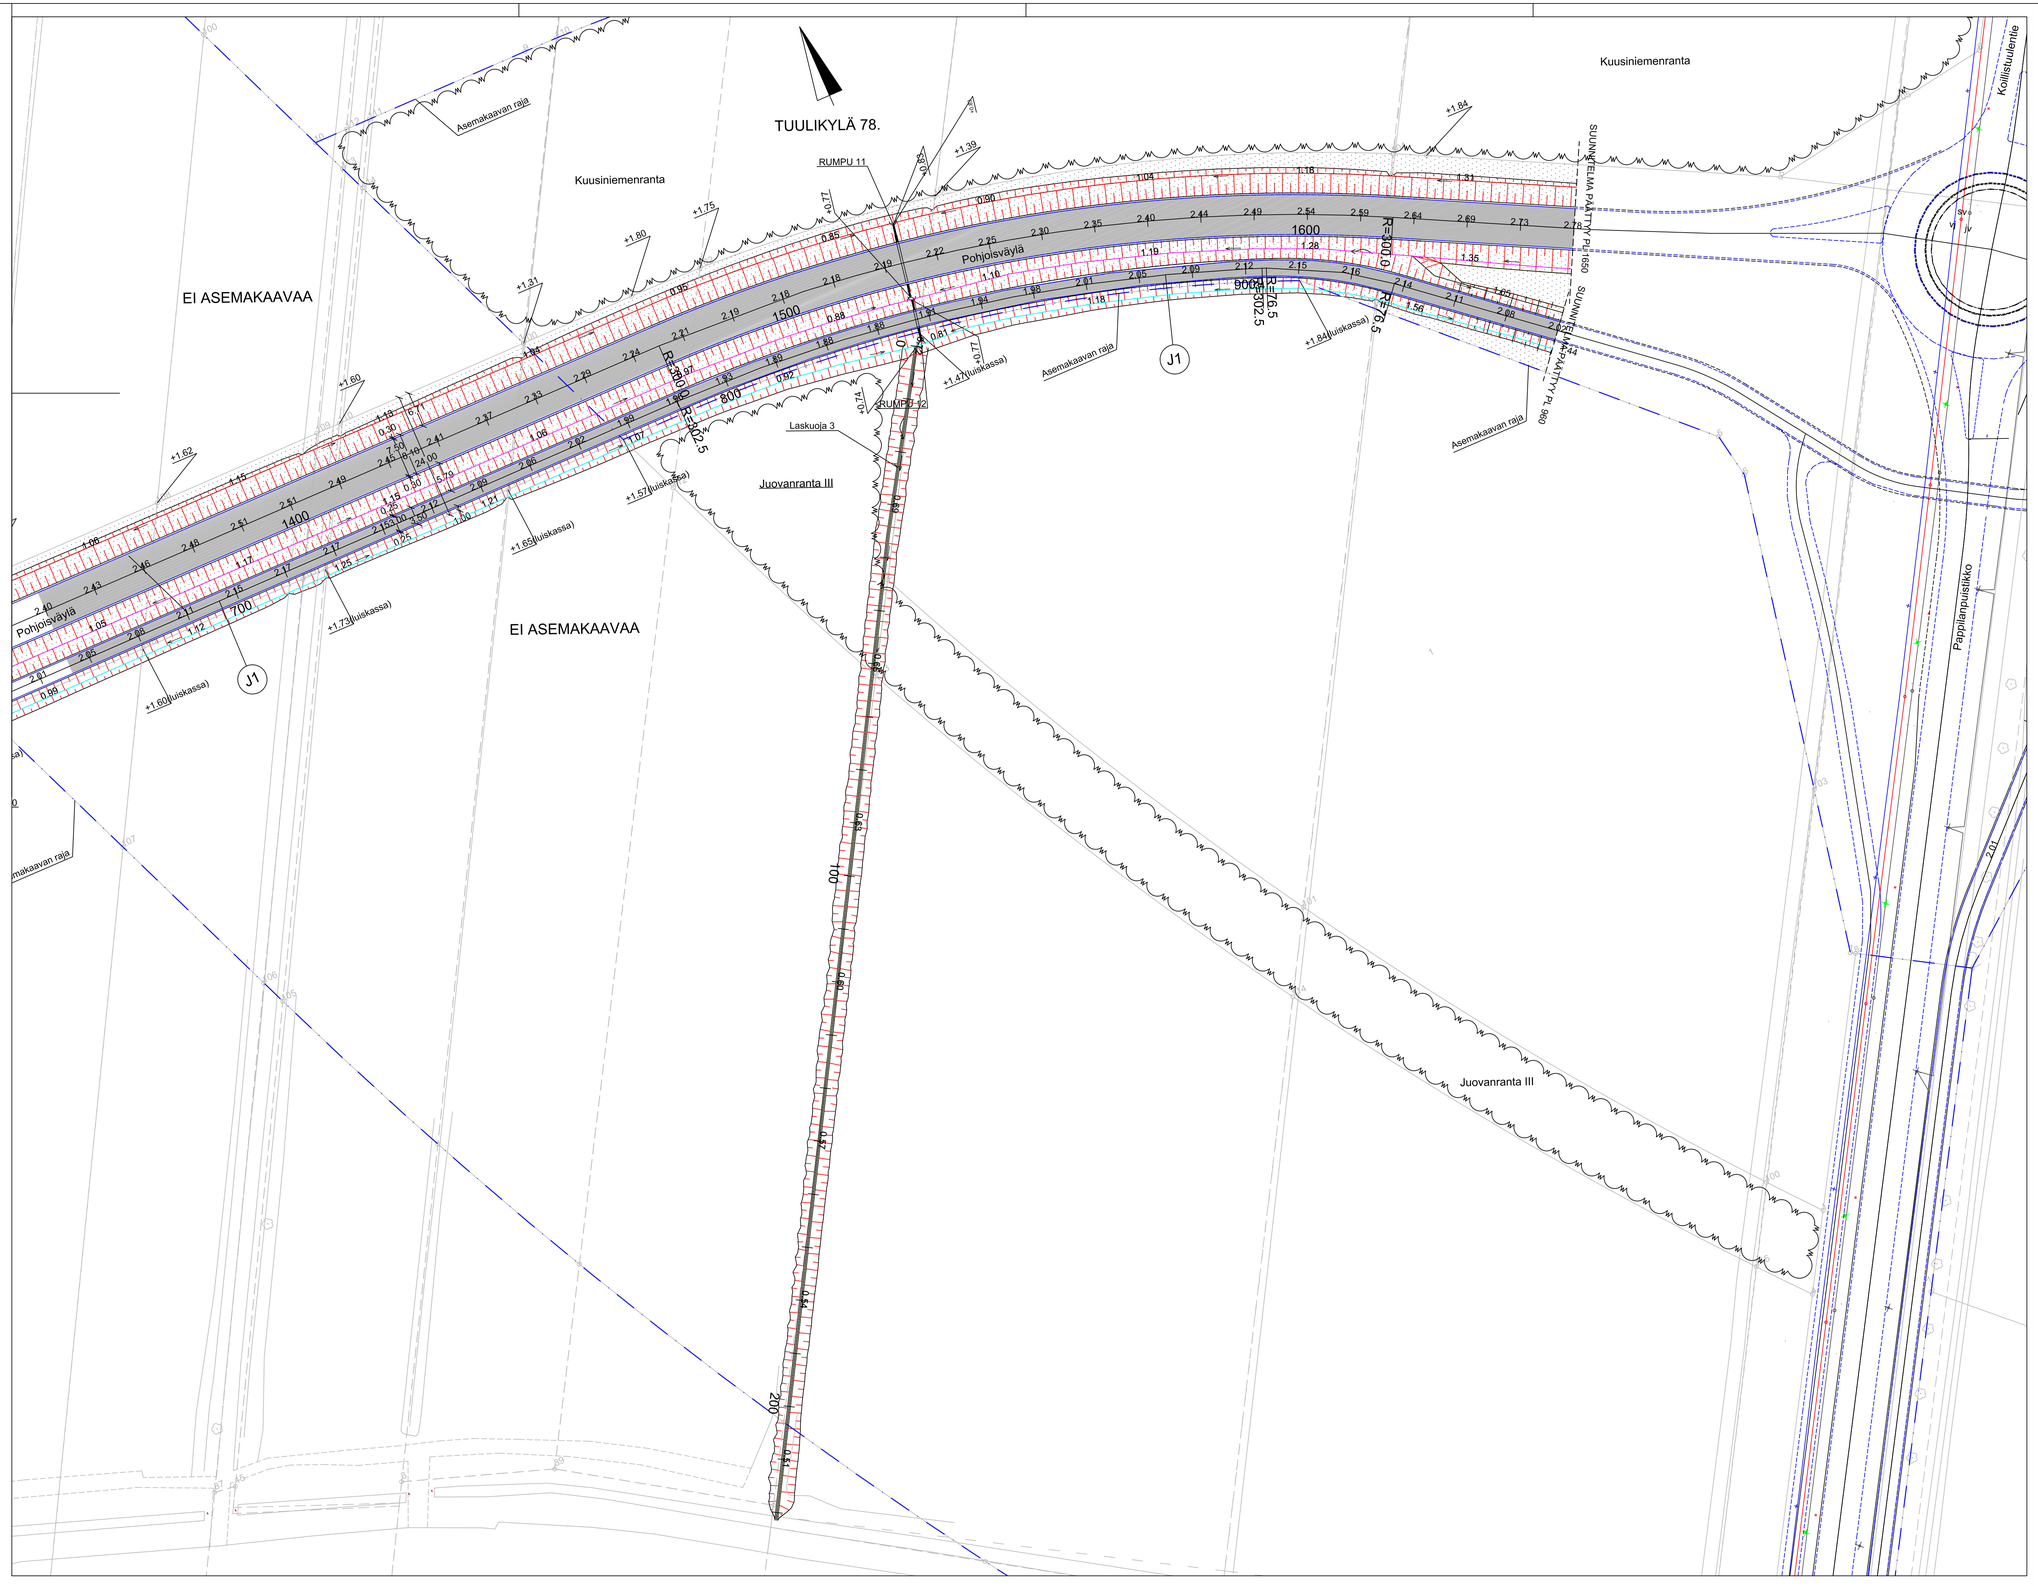

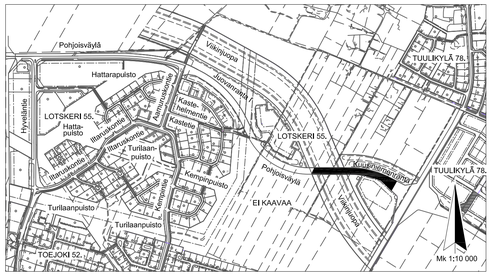

ASEMAPIIRUSTUKSET IN/IJ 13 XXX, 13 XXX
PITUUS- JA TYYPPIPOIKKILEIKKAUKSET 13 XXX, 13 XXX
13 XXX JA 13 XXX
PAALUTUSMITAT R-asemalla

			TYÖMAAN TYÖNJOHTO ON VELVOLLINEN HANKKIMAAN TIEDOT KAAPELIEN JA JOHTIMIEN SIJAINNISTA
KÄSIT	28.4.2021		PORIN KAUPUNKI TEKNINEN TOIMIALA INFRAYKSIKKÖ / INFRAJOHTAMINEN
SUUN	21.4.2021		
TARK			POHJOISVÄYLÄ PLV. 1350-1650
TARK			
HYV			
VAHV			ASEMAPIIRUSTUS R
ETRS-GK22 N2000			MITTAKAAVA 1:500, 1:10 000 — PIIR N:O IN / IJ 13 XXX