

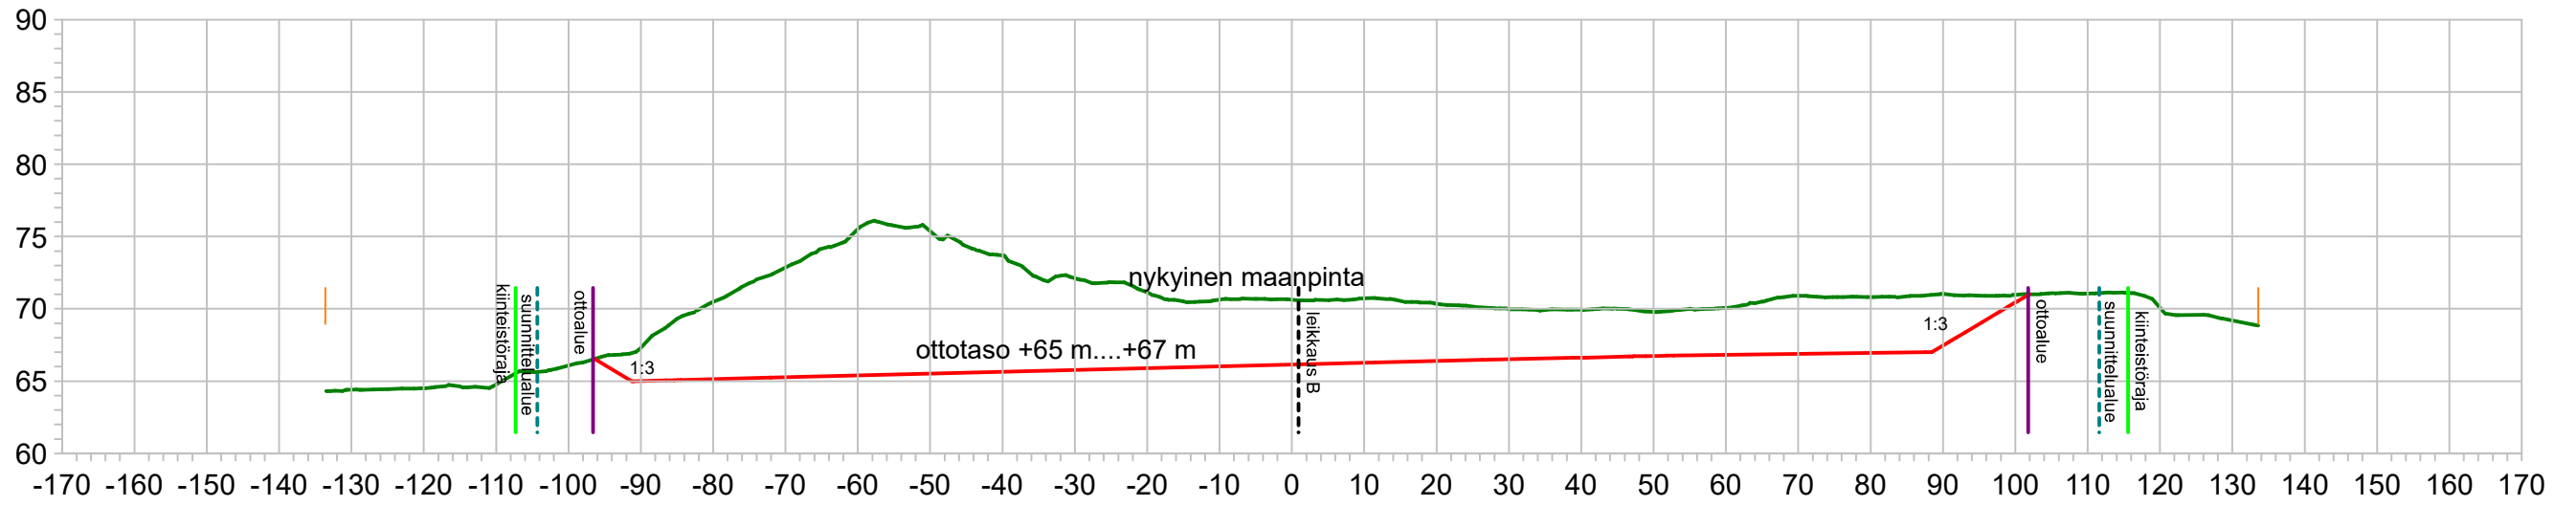



A-A

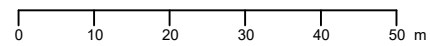

B-B

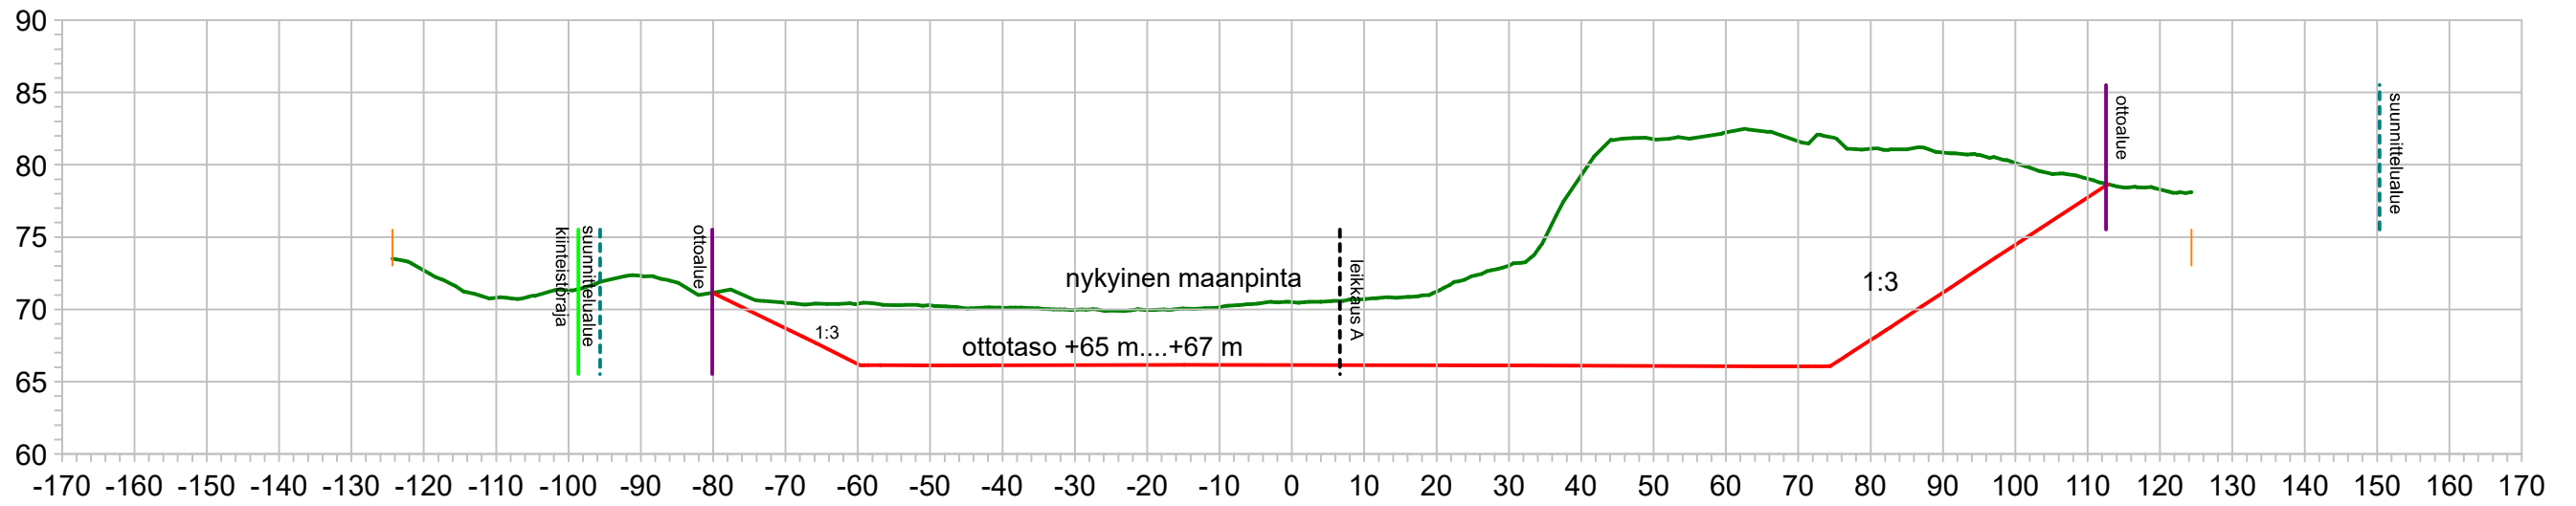

Kohde Lavia 413-422-1-71			
Tilaaaja			
Piirustus Maa-ainesten ottosuunnitelma Poikkileikkaukset A-A, B-B			
TN:o	PVM 3.5.2021	Laatija KHa	Koord.järjestelmä
 MITTAUSTEKNIikka OY <small>Tuottajankatu 10, 04440 Järvenpää www.mittaustekniikka.fi</small>			ETRS-TM35FIN N2000
Tuloskuva poikkarit A, B.xy.tdw			MK 1:1000/1:500 (A3)