


Koivukumpu

Kartta

Osasta Sjögren -nimistä tilaa 609-445-15-387  
Porin kaupungin Tuorsniemen kylässä,  
jonka osoite on Hankreetintie 245.  
Koko tilan pinta-ala kiinteistörekisterin mukaan:  
Maapinta-ala 76,0000ha

Mittakaava 1:10000  
Karttalehti I-34  
Alueella on voimassa oleva yleiskaava.

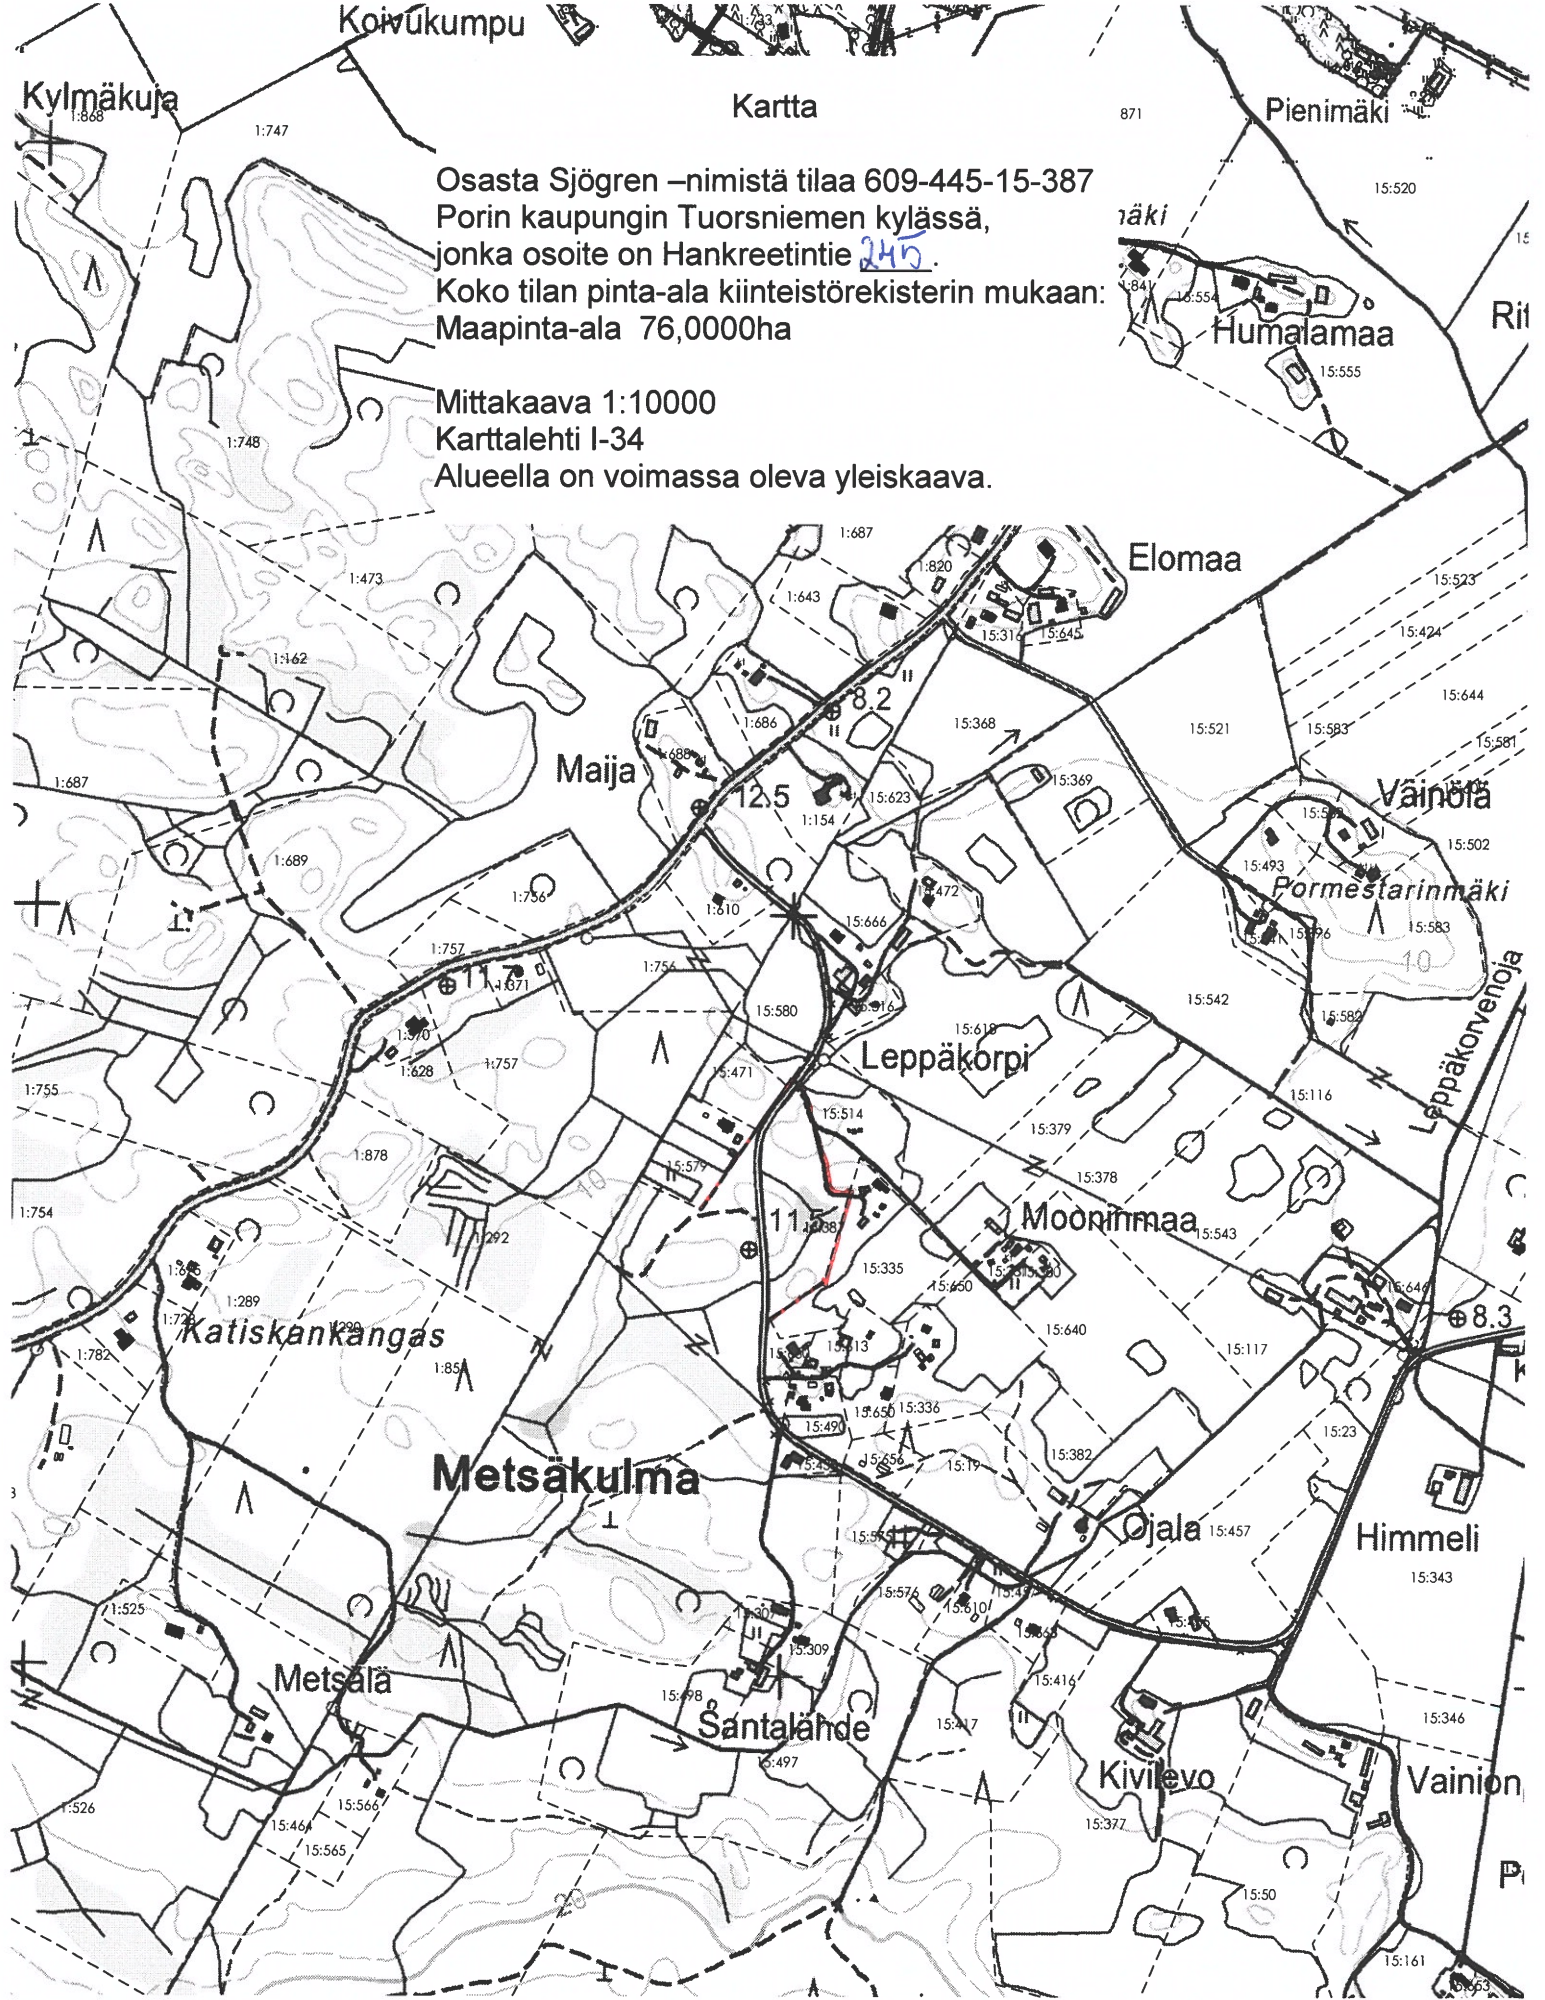

Til. N:o 3477110

Kinnunen Olga ja Ester-Maria

Lun.: 30 €

Kaupunkimittaus / Porin kaupunki

19 päivänä 5 kuuta 20 15

Kiinteistöinsinööri [Signature]

Teemu Salonen



