




PITUUSLEIKKAUS 1:1000/1:100

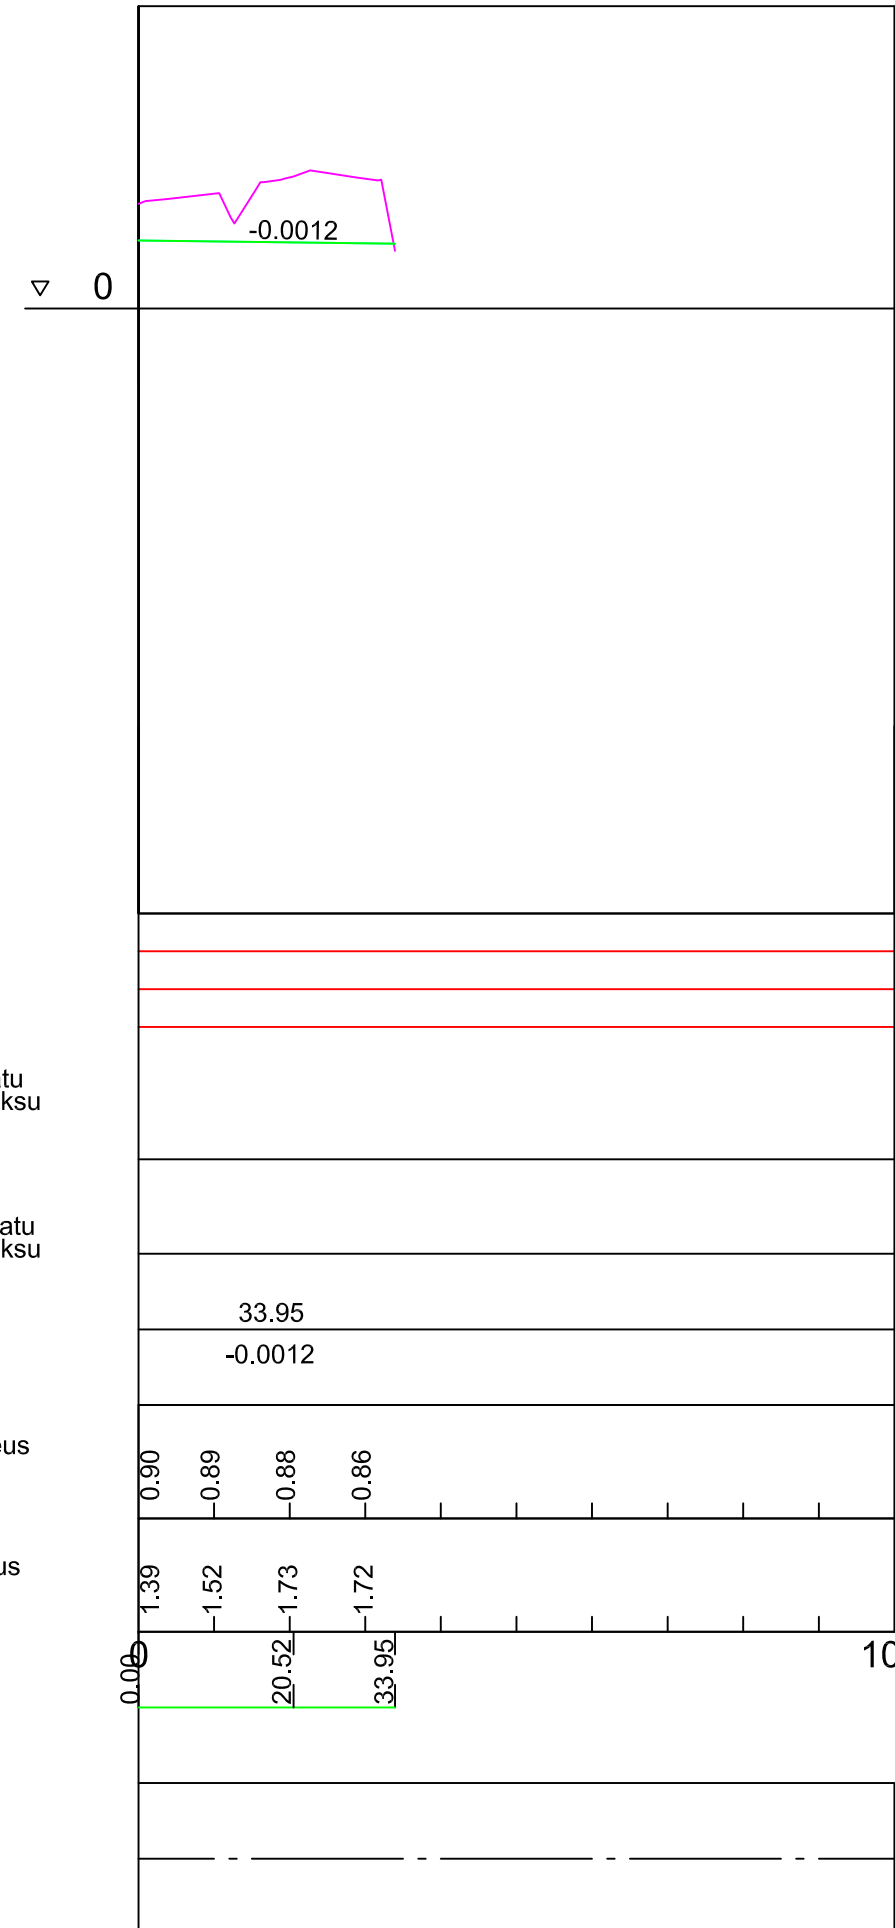

PITUUSLEIKKAUS 1:1000/1:100

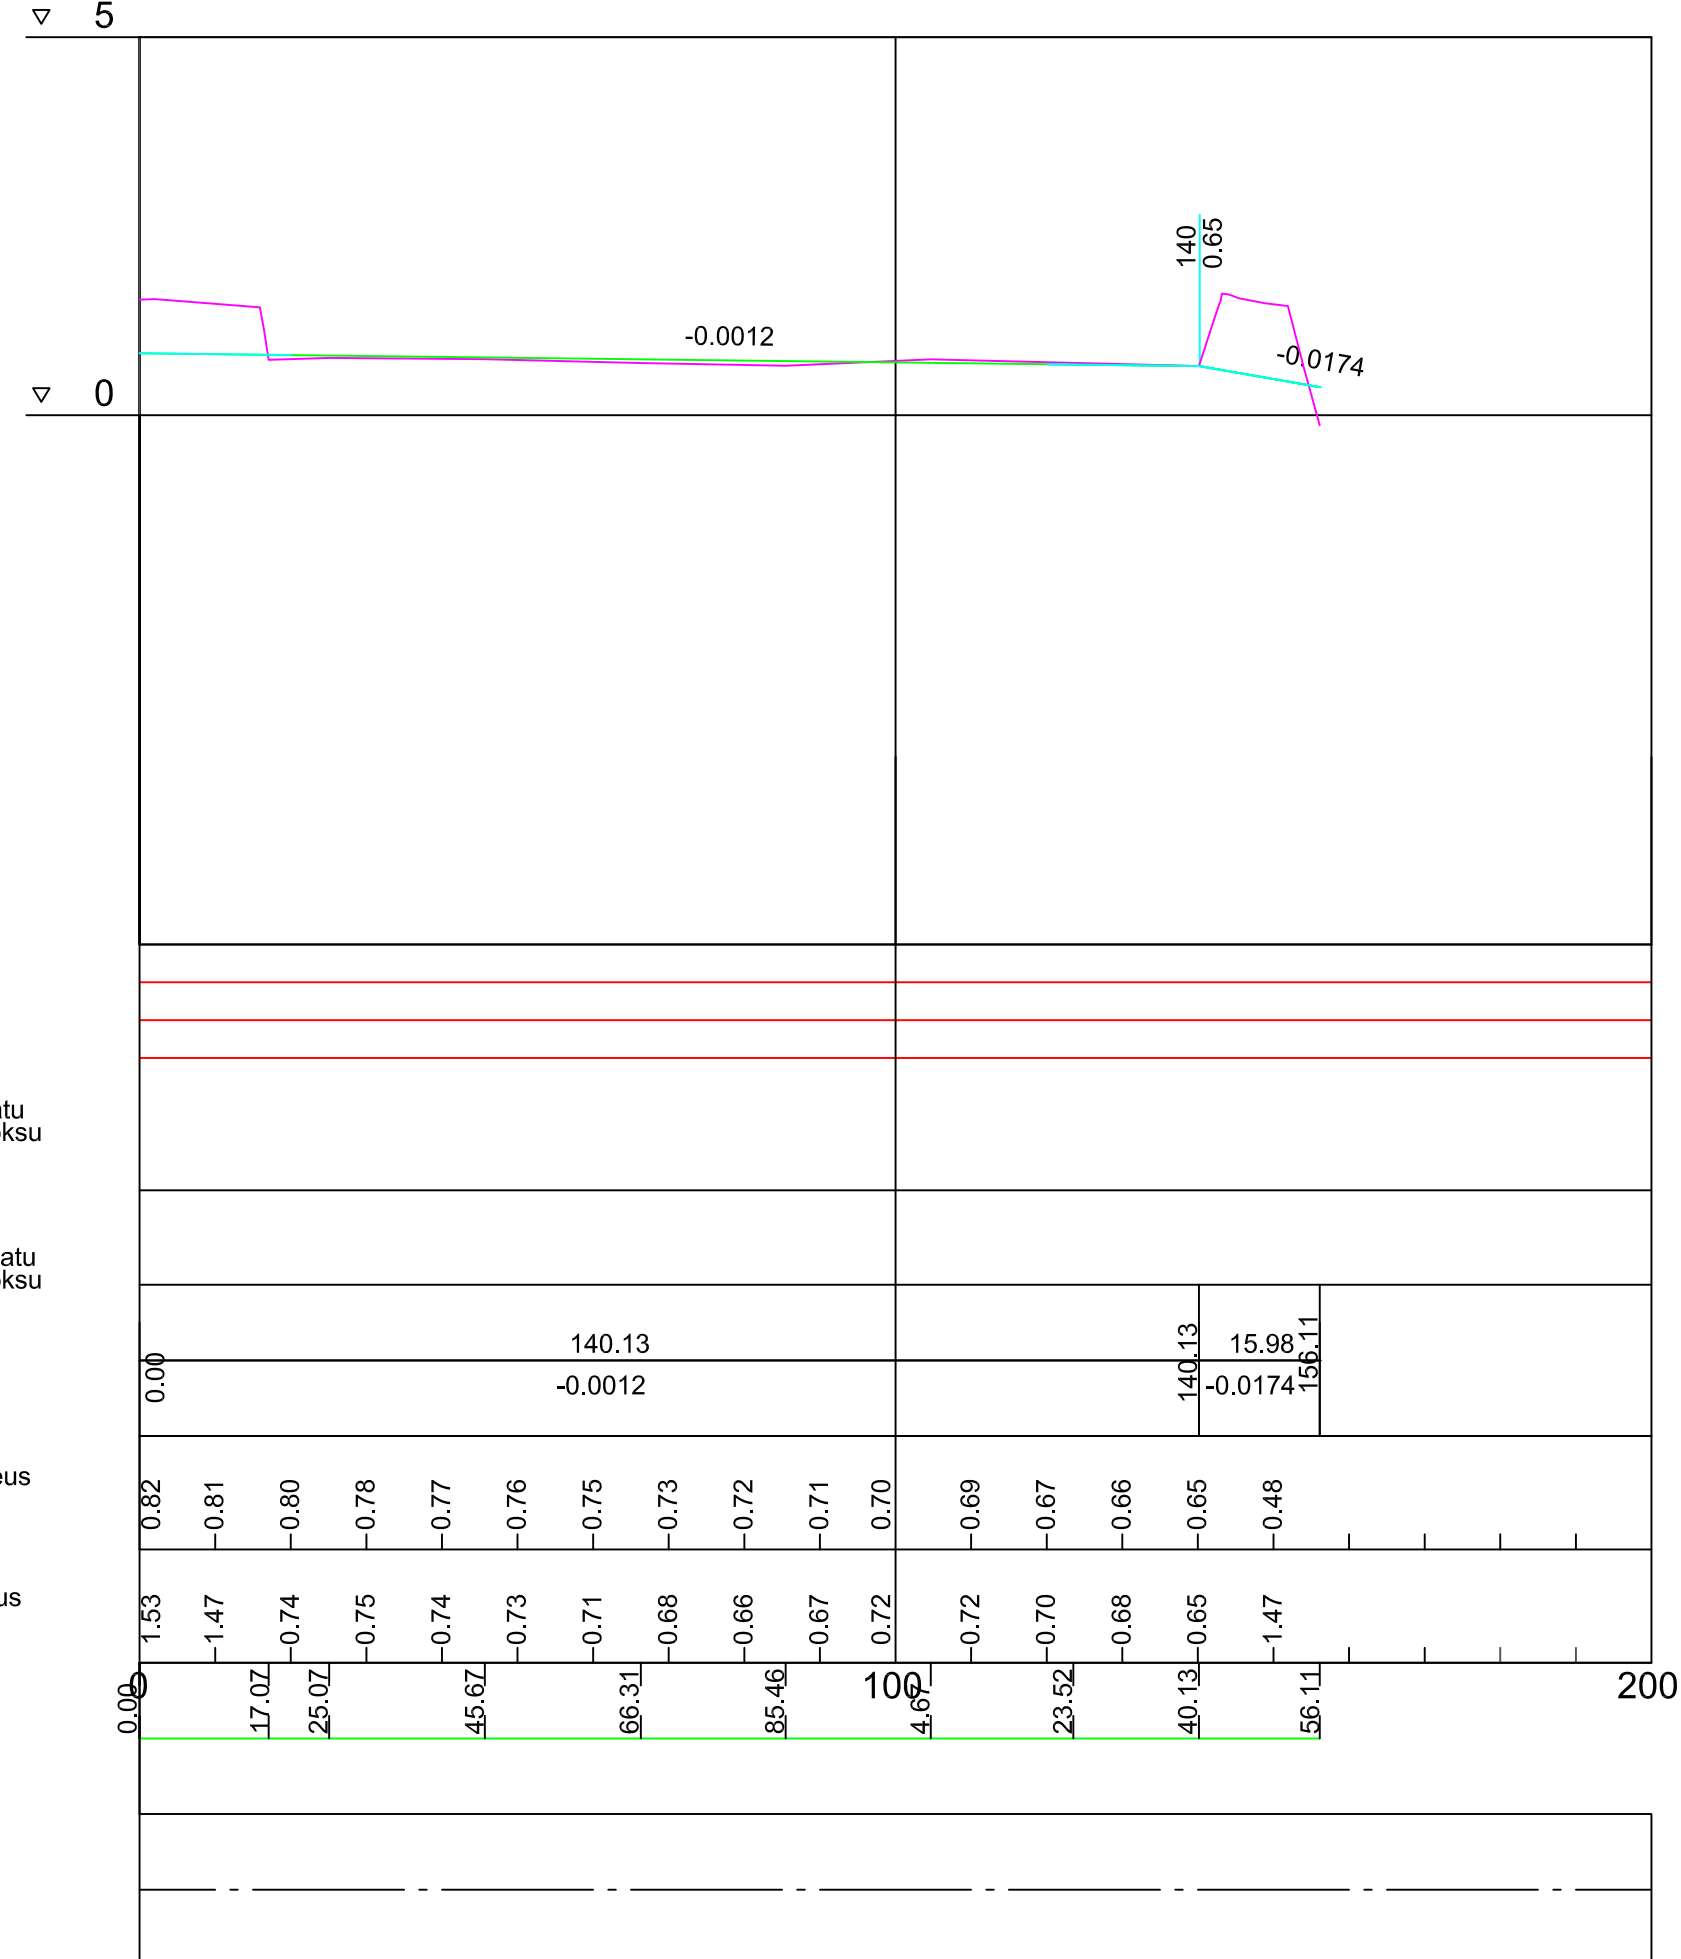

POHJOISVÄYLÄ
LASKUOJAT 1 JA 2
TYYPPIPOIKKILEIKKUS 1:100

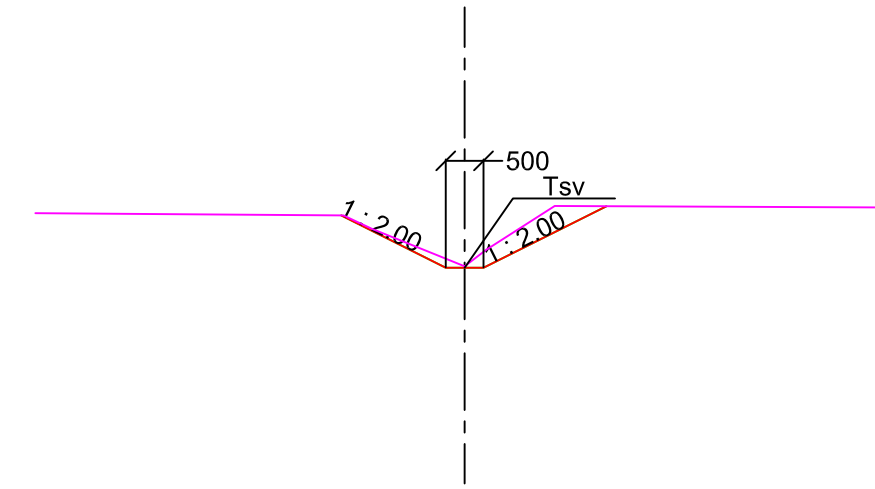

ASEMAPIIRUSTUKSET IN/IJ 13 XXX, 13 XXX, 13 XXX
PITUUS- JA TYYPPIPOIKKILEIKKAUKSET 13 XXX, 13 XXX
13 XXX
PAALUTUSMITAT R-asemalla

		TYÖMAAN TYÖNJOHTO ON VELVOLLINEN HANKKIMAAN TIEDOT KAAPELIEN JA JOHTIMIEN SIJAINNISTA
KÄSIT	28.4.2021	PORIN KAUPUNKI TEKNINEN TOIMIALA
SUUN	26.4.2021	INFRAYKSIKKÖ / INFRAJOHTAMINEN
TARK		POHJOISVÄYLÄ PLV. 700-1200
TARK		LASKUOJAT 1 JA 2
HYY		
VAHV		PITUUS- JA POIKKILEIKKAUKSET R
ETRS-GK22 N2000		MITTAKAAVA 1:1000/1:100, 1:100 PIIR N:O IN / IJ 13 XXX