




EI ASEMAKAAVAA

LOTSKERI 55.

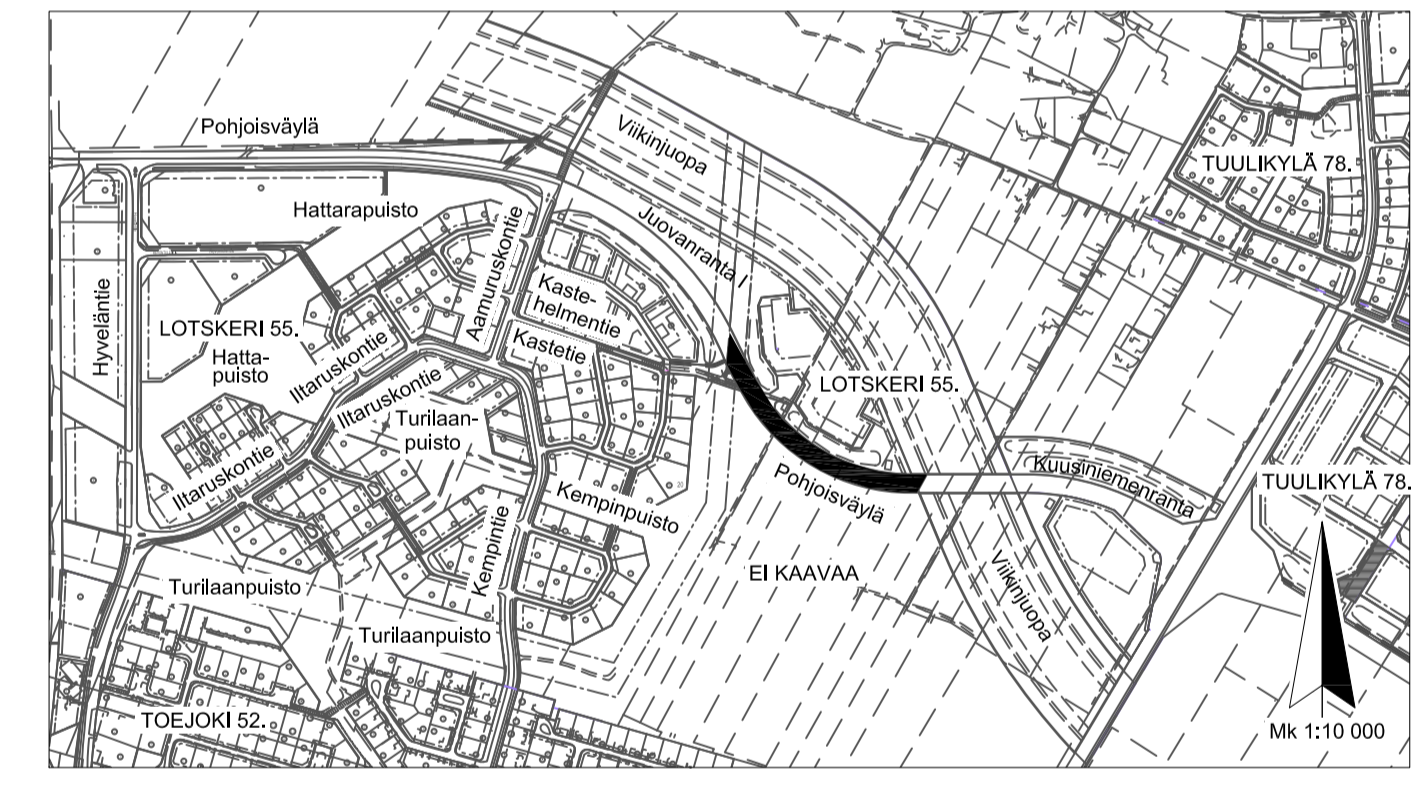

ASEMAPIIRUSTUKSET IN/IJ 13 XXX, 13 XXX  
 PITUUS- JA TYYPPIPOIKKILEIKKAUKSET 13 XXX, 13 XXX  
 13 XXX JA 13 XXX  
 PAALUTUSMITAT R-ASEMALLA

TYÖMAAN TYÖNJOHTO ON VELVOLLINEN HANKKIMAAN TIEDOT KAAPELIEN JA JOHTIMIEN SIJAINNISTA	
KÄSIT	28.4.2021
SUUN	21.4.2021
TARK	
HYV	
VAHV	
ETRS-GK22 N2000	MITTAKAAVA 1:500, 1:10 000
	PIIRINUMERO IN / IJ 13 XXX