


KOILLISEEN

KAAKKOON

1. KATTO, PYSTYSAUMAPELTIKATE, punainen
2. SEINÄT, VAAKAPANEELAUS, valkoinen
3. SEINÄT, KAPEA VAAKAPANEELAUS, tumman harmaa
4. IKKUNAT, VAAKARIMOITUS, tumman harmaa
5. IKKUNAT / ULKO-OVET, tumman harmaat
6. SOKKELI, KIVETYYS, harmaa

TEHOSTEVÄRIT TUMMAN HARMAAT

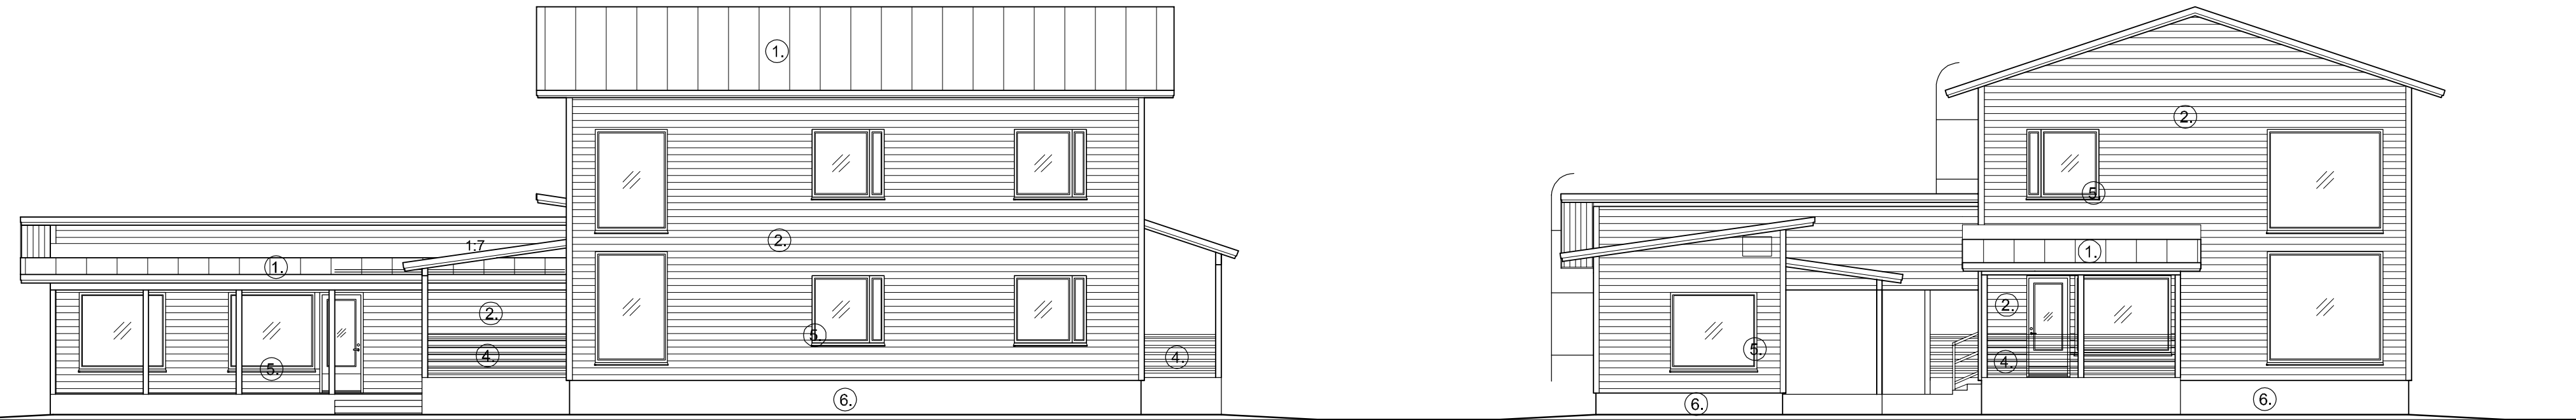

LOUNAASEEN

LUOTEeseen

kaupunginosa 50.	kortteli 42	tontti / rno 4	viranomaisten merkintöjä	
rakennustoimenpide UUDISRAKENNUS		piirustuslaji PÄÄPIIRUSTUS		juokseva no 4
rakennuskohde ja osoite OKT		piirustuslaji JULKISIVUT		mittakaava 1:100
TYLLINTIE 3 28200 PORI		piirittäjä		muutos
suunnittelija		suunnitteluala ARK		muutospvm
paikka Pori	päiväys 30.01.2020			