

Kartta

Metsähelmi -nimisestä tilasta 609-431-7-67

Porin kaupungin Preiviikin kylässä,
jonka osoite on Laurilantie 23a


Tilan pinta-ala kiinteistörekisterin mukaan:

Maapinta-ala 0,8067ha

Mittakaava 1:2000

Karttalehti G-30

Alueella on voimassa oleva yleiskaava.

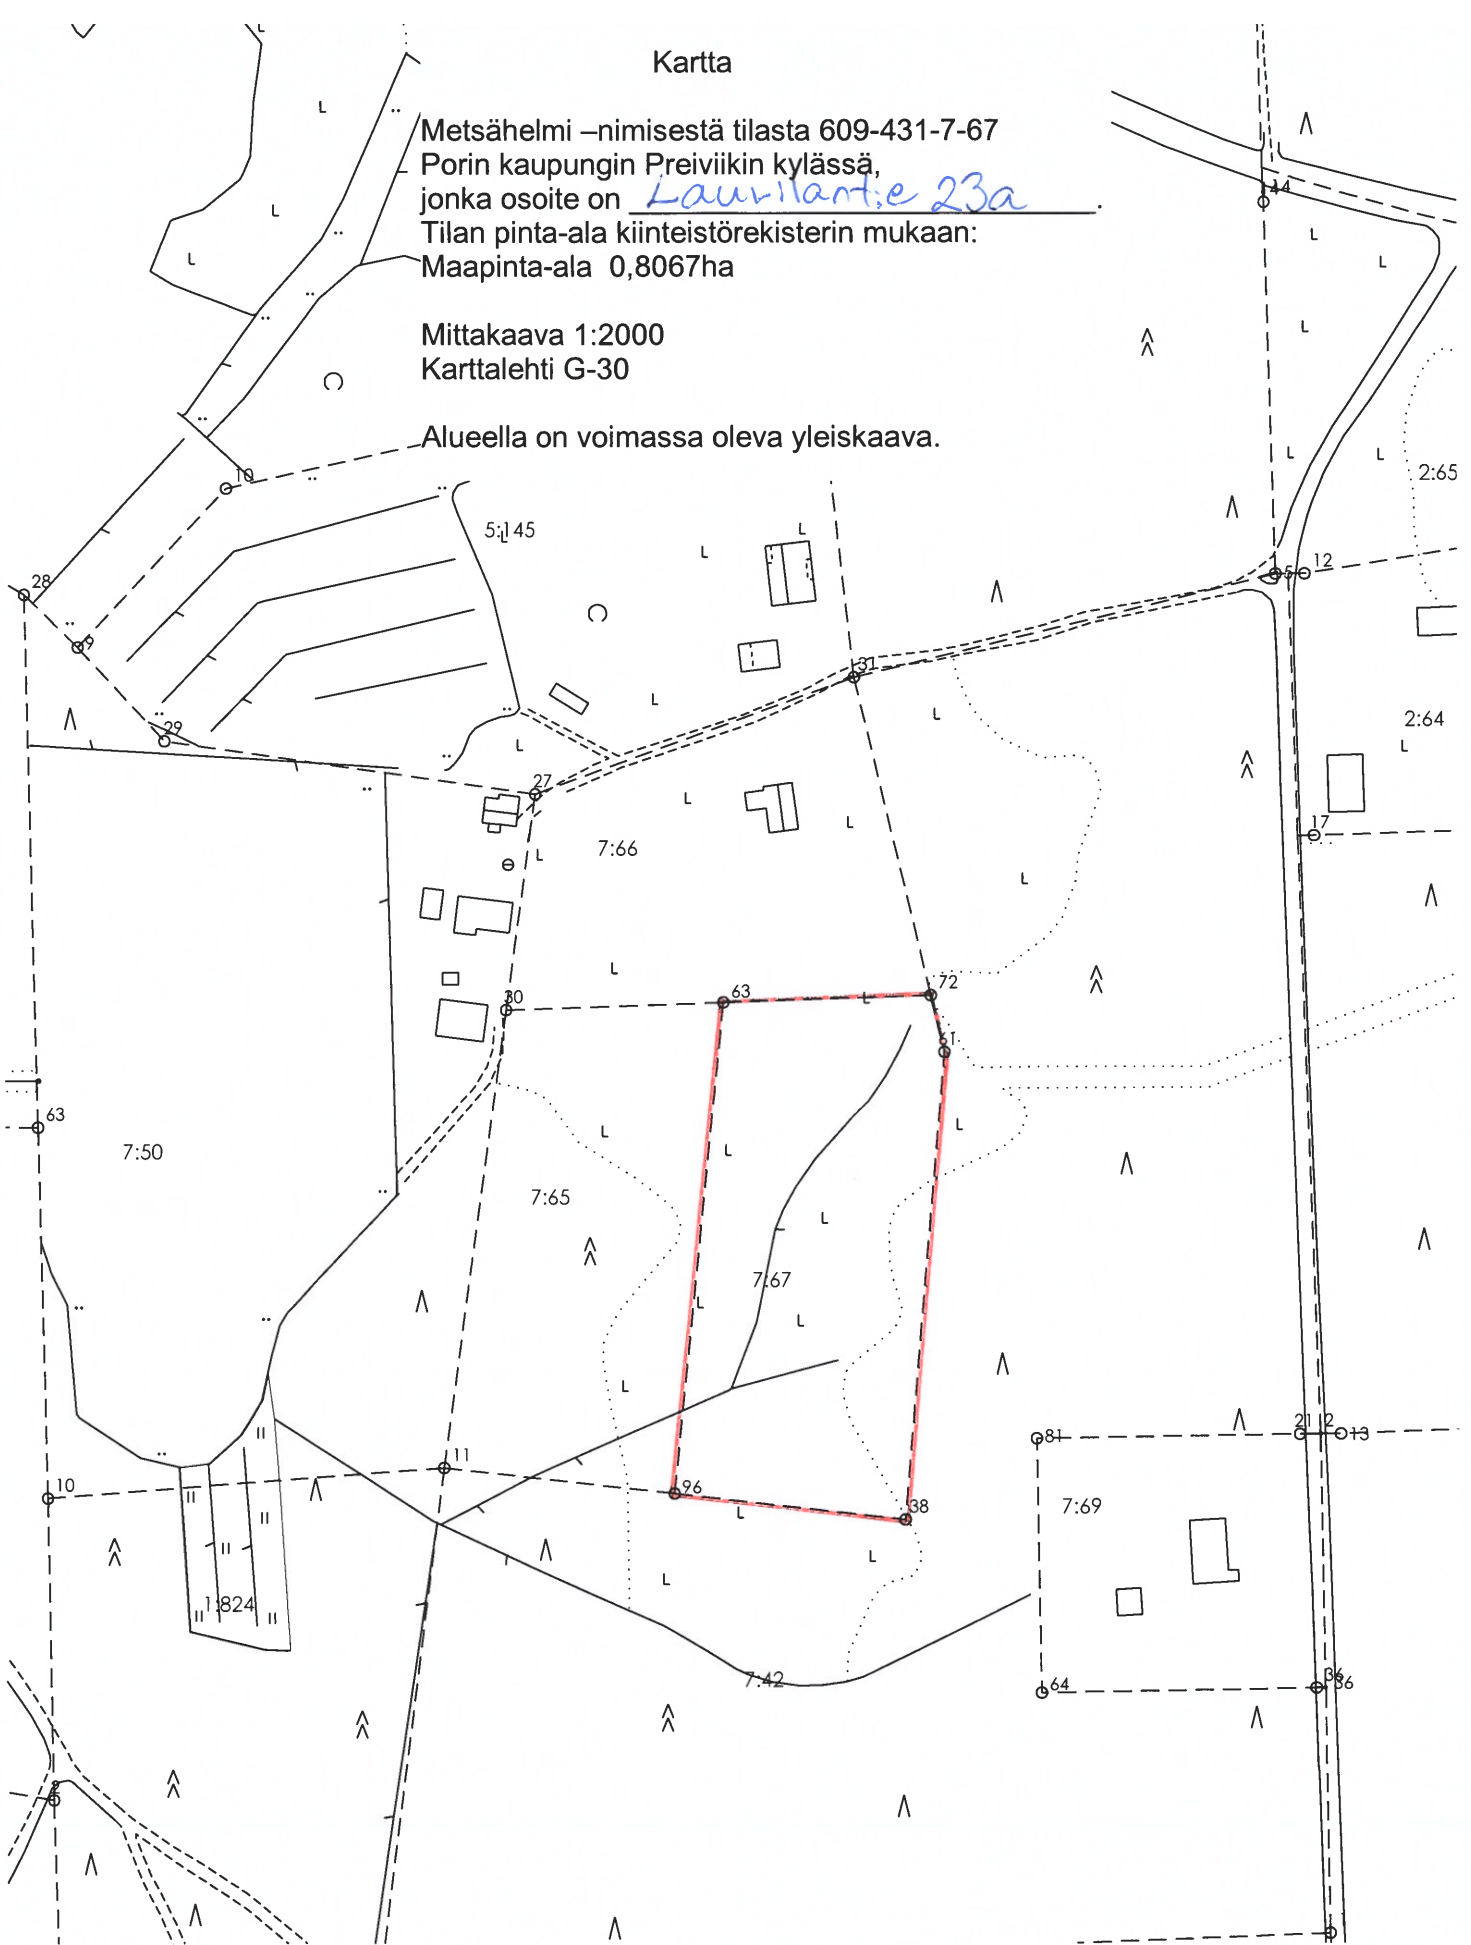

Til. N:o 3331118

Lusitalo Sari

Lun.: 30€

Kaupunkimittaus / Porin kaupunki

30 päivänä 11 kuuta 2018

Kiinteistöinsinööri

Teemu Salonen
Teemu Salonen