KUIVATUS

Laskuoja 1

PITUUSLEIKKAUS 1:1000/1:100

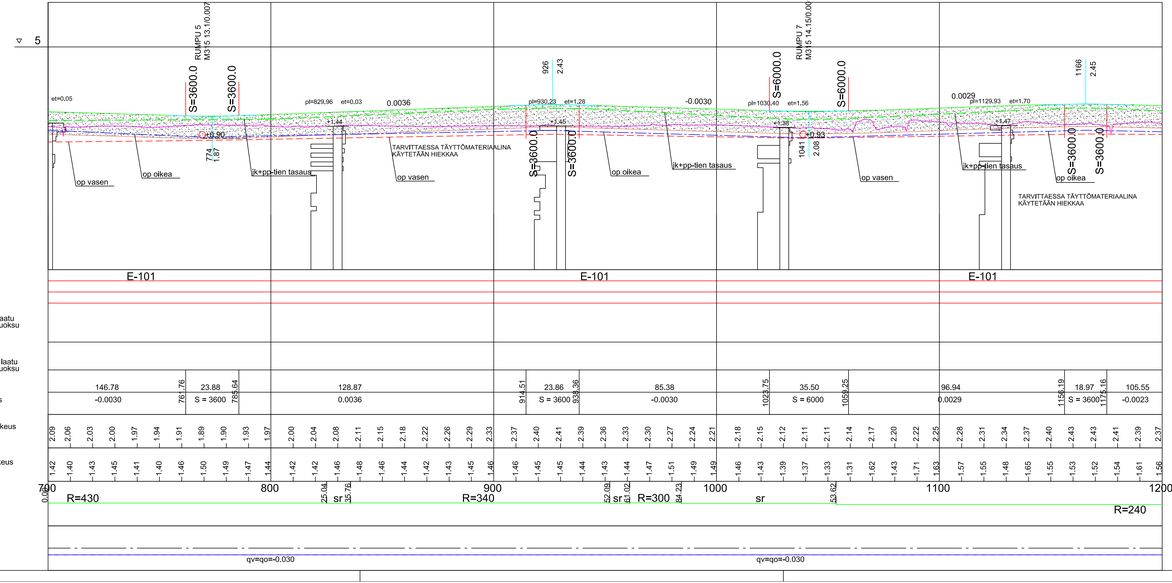

POHJOISVÄYLÄ
PLV. 700-1200
TYYPPIPOIKKILEIKKUS 1:100

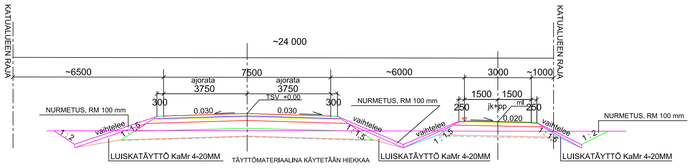

AJORATA KATULUOKKA 3:
50 MM KULUTUSKERROS, 16/120
60 MM KULUTUSKERROS, AB20/150
50 MM KILAUSKERROS, MURSKE 0-16mm
150 MM KANTAVAKERROS, MURSKE 0-32 mm
350 MM JAKAVAKERROS, MURSKE 0-90 mm
350 MM SUODATINKERROS, HIEKKA
SUODATINKANGAS N3
1010 MM YHT.

KEVYEN LIIKENTEEN VÄYLÄN RAKENNE:
40 MM KULUTUSKERROS, AB11/100
150 MM KANTAVAKERROS, MURSKE 0-32 mm
450 MM JAKAVAKERROS, MURSKE 0-90 mm
SUODATINKANGAS N3
640M YHT.

ASEMAPIIRUSTUKSET IN/IJ 13 XXX, 13 XXX, 13 XXX
PITUUS- JA TYYPPIPOIKKIKEIKKAUKSET IN/IJ 13 XXX, 13 XXX
13 XXX
PAALUTUSMITAT R-asemalla

TYÖMAAN TYÖNJOHTO ON VELVOLLINEN HANKKIMAAN TIEDOT KAAPELIEN JA JOHTIMIEN SIJAINNISTA

PORIN KAUPUNKI
TEKNINEN TOIMIALA
INFRAYKSIKKÖ / INFRAJOHTAMINEN

KÄSIT	28.4.2021		
SUUN	21.4.2021		
TARK			POHJOISVÄYLÄ PLV. 700-1200
TARK			
HYV			
VAHV			PITUUS- JA TYYPPIPOIKKILEIKKAUS R
ETRS-GK22 N2000		MITTAKAAVA 1:1000/1:100, 1:100	PIIR N:O IN / IJ 13 XXX