

RAKENNUSPAIKAN NAAPURIKIINTEISTÖJEN HALTIJOINA  
OLEMMA SAANEET TIEDON TÄMÄN RAKENNUSHANKKEEN VIREILLE-TULOSTA.

MEILLE ON ESITETTY RAKENNUSHANKKEEN SUUNNITELMAT JA  
POIKKEUKSET EIKÄ MEILLÄ OLE NIISTÄ HUOMAUTETTAVAA.

nimikirjoitus

609-452-6-86

609-452-42-0

609-452-6-86

6:86

609-452-6-84

NYKYINEN VARASTO PURETAAN  
UUDISRAKENNUKSEN TIELTÄ

6:84

TERASSI 3 x 5,5 m

A= 2000 m<sup>2</sup>

PUUCEE

NYKYINEN RANTA-  
SAUNA 23 m<sup>2</sup> SÄILYTETÄÄN

NYKYINEN ASUIN-  
RAKENNUS PURETAAN  
UUDISRAKENNUKSEN VALMISTUTTUA


JOKIRANTA

609-452-42-0


Kosa/Kylä 452 YLIKYLÄ	Kortteli/Tila 609-452-6-84	Tontti/Rn:o 150 b	Viranomaisen arkistointimerkintöjä varten
Rakennustoimenpide Uudisrakennus vapaa-ajan asunto	Piirustuslaji Pääpiirustus	Juoks.n:o 1	
Rakennuskohteen nimi ja osoite KOSKENNURKKA Kitukoskentie 150 b 29700 AHLAINEN	Piirustuksen sisältö Asemapiirustus	Mittakaavat 1:400	
Suunnittelijan nimi, päiväys ja allekirjoitus Tmi Onni Laitinen Paavalniementie 218 96400 ROVANIEMI	Suunnitteluala, työn numero ja piirustuksen numero	Muutos -	

24.03.2020


ARK 1

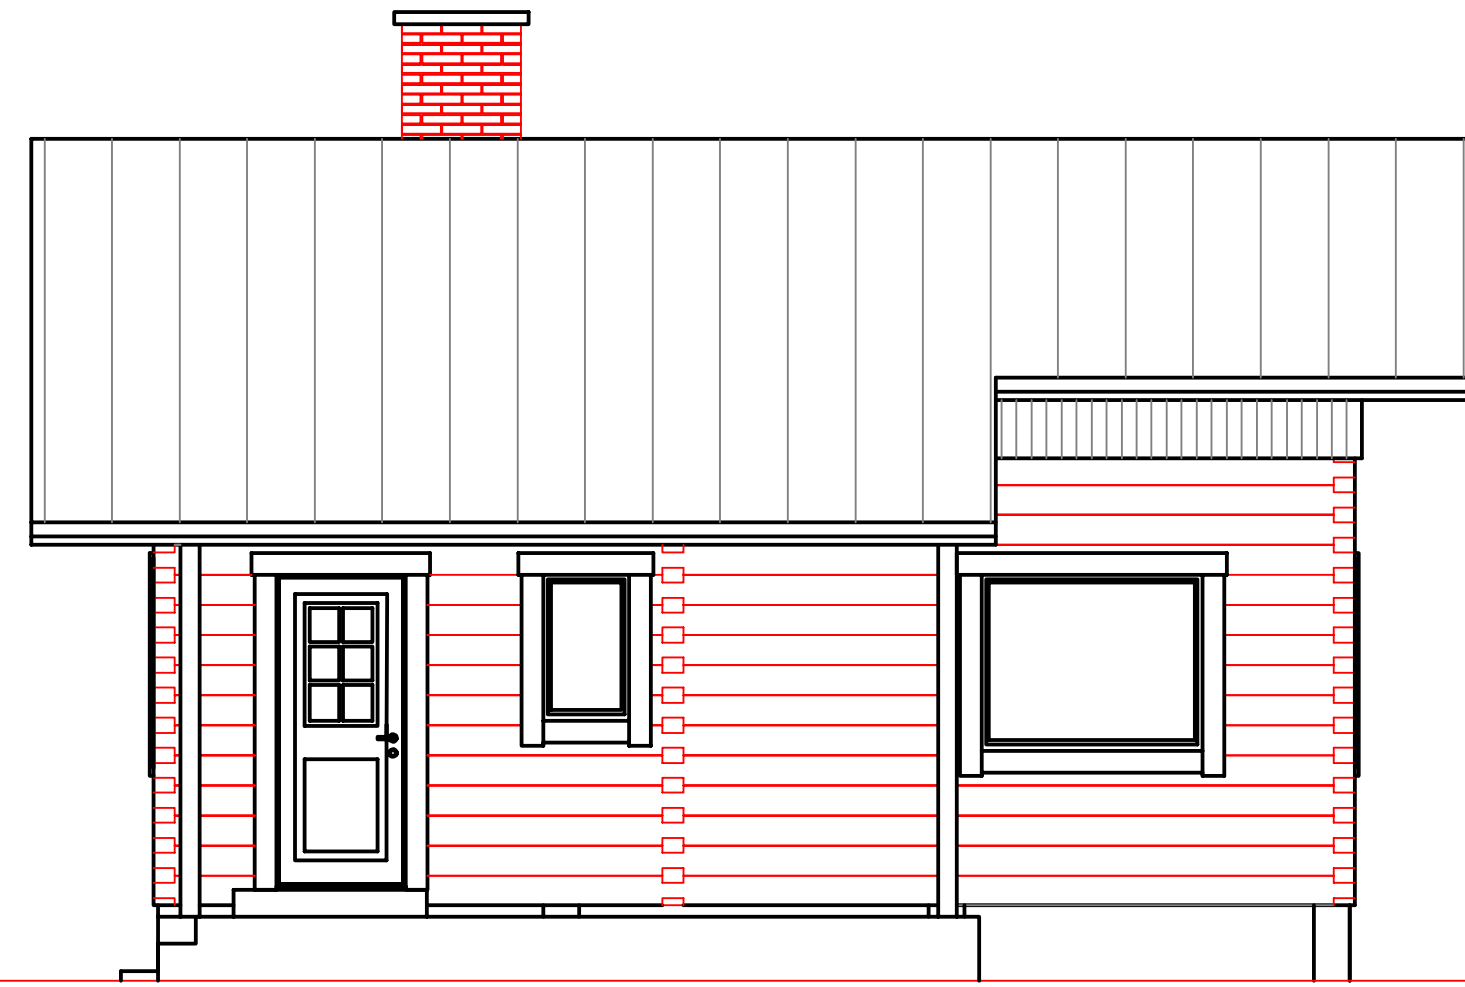


ETELÄÄN KATSOTTUNA  
JOEN RANNASTA

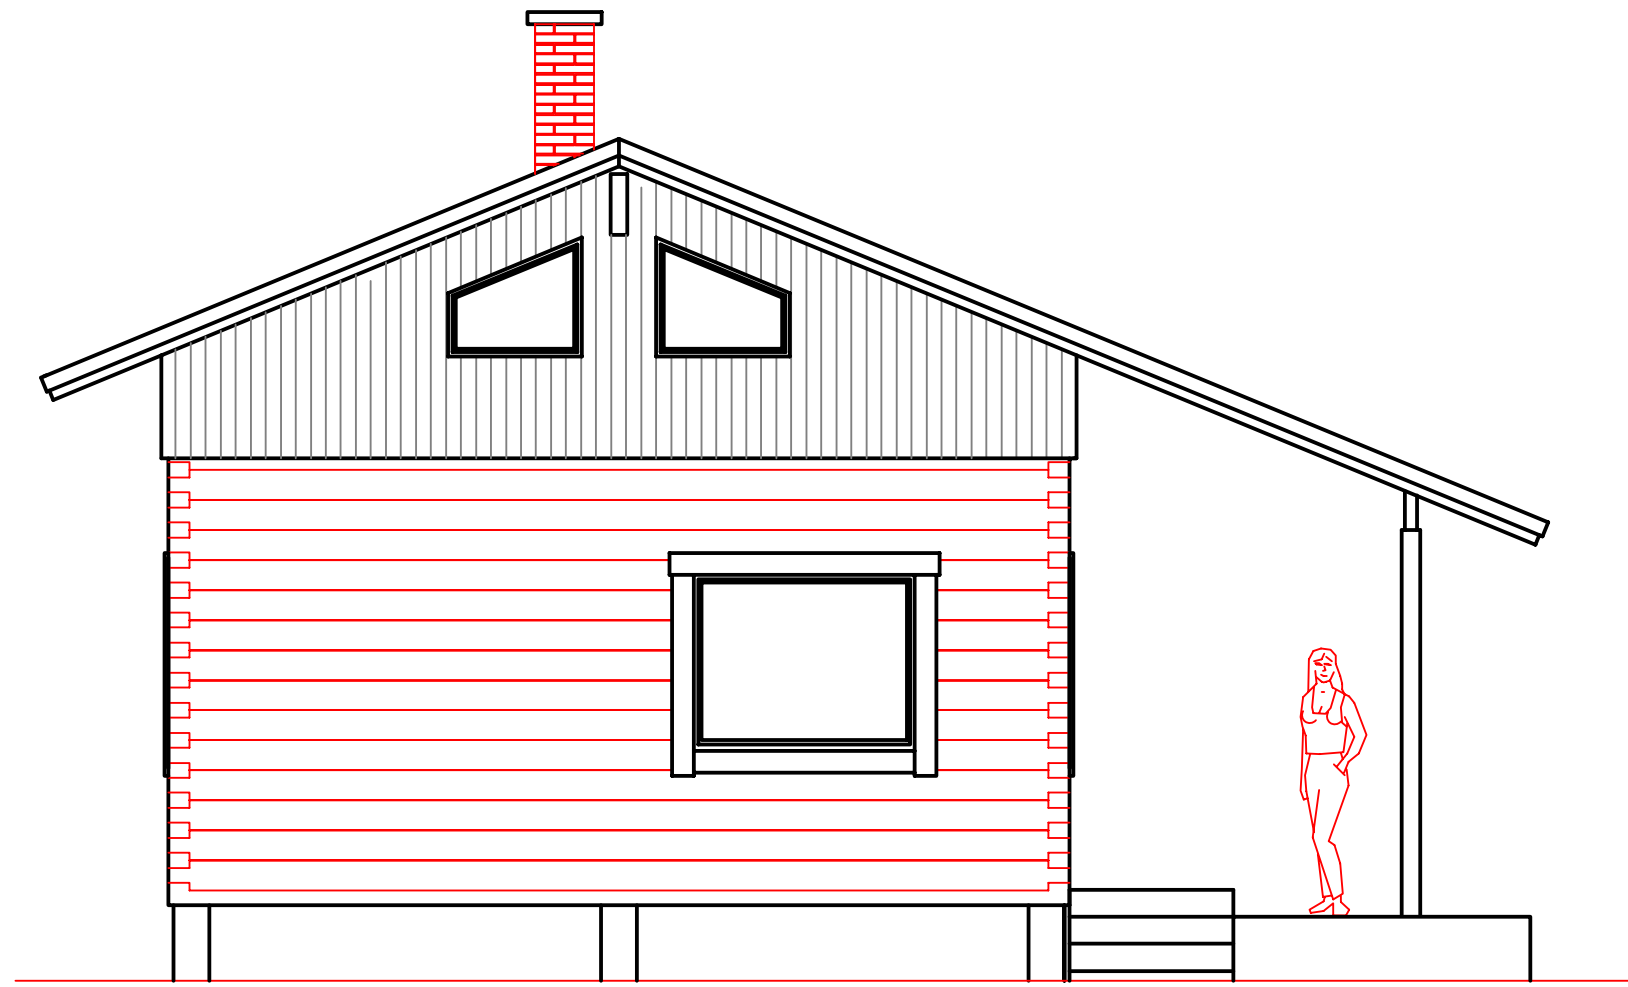

LÄNTEEN

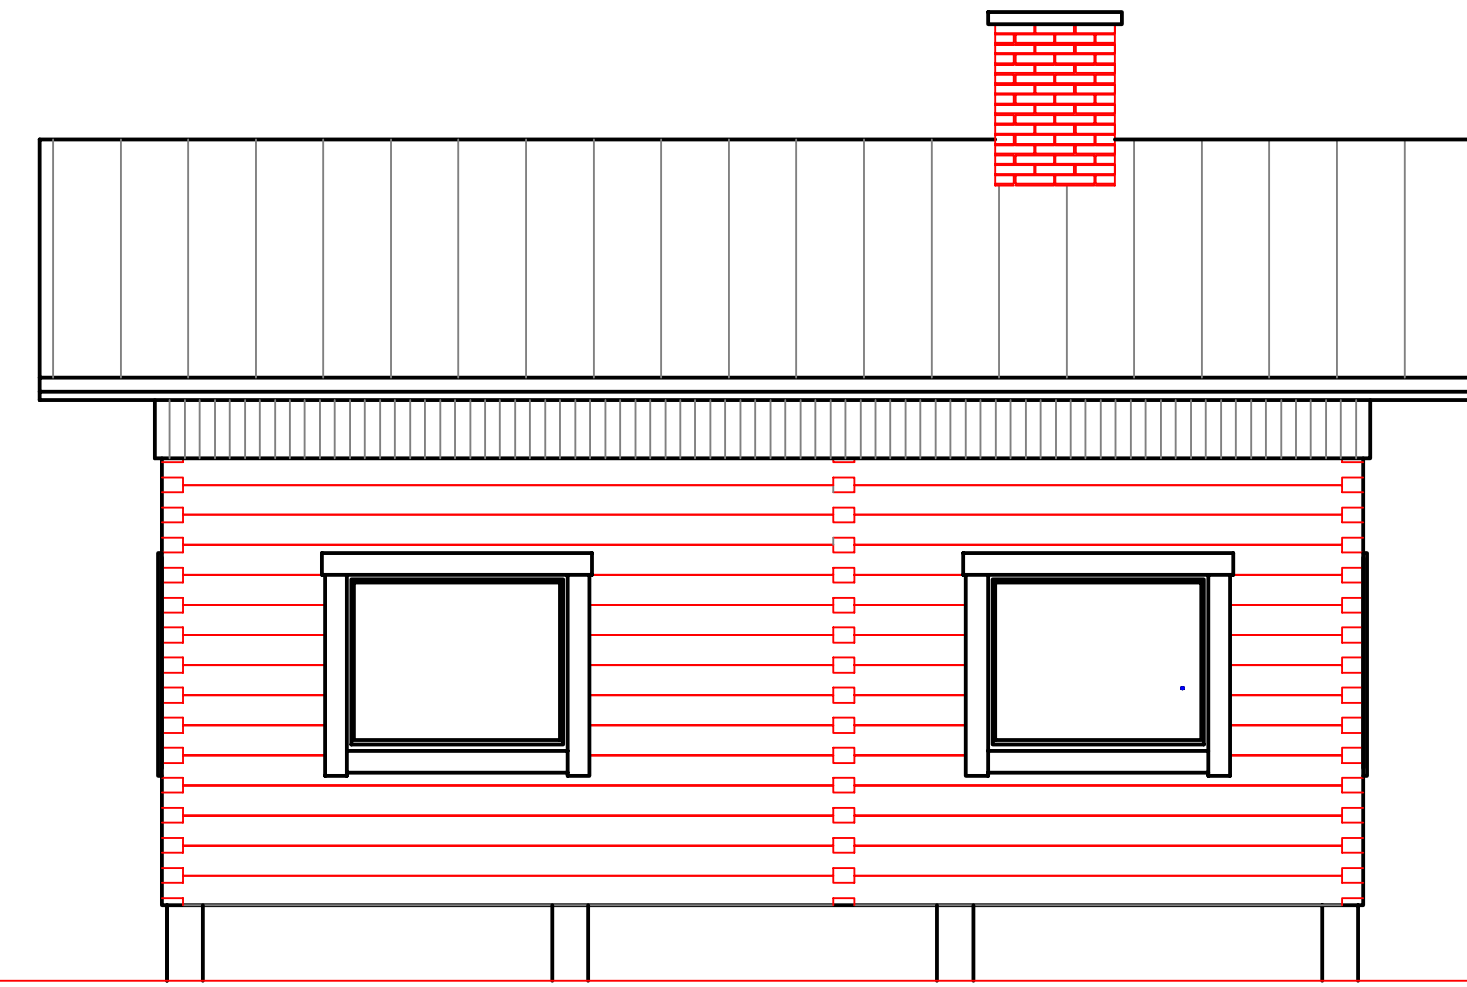

POHJOISEEN

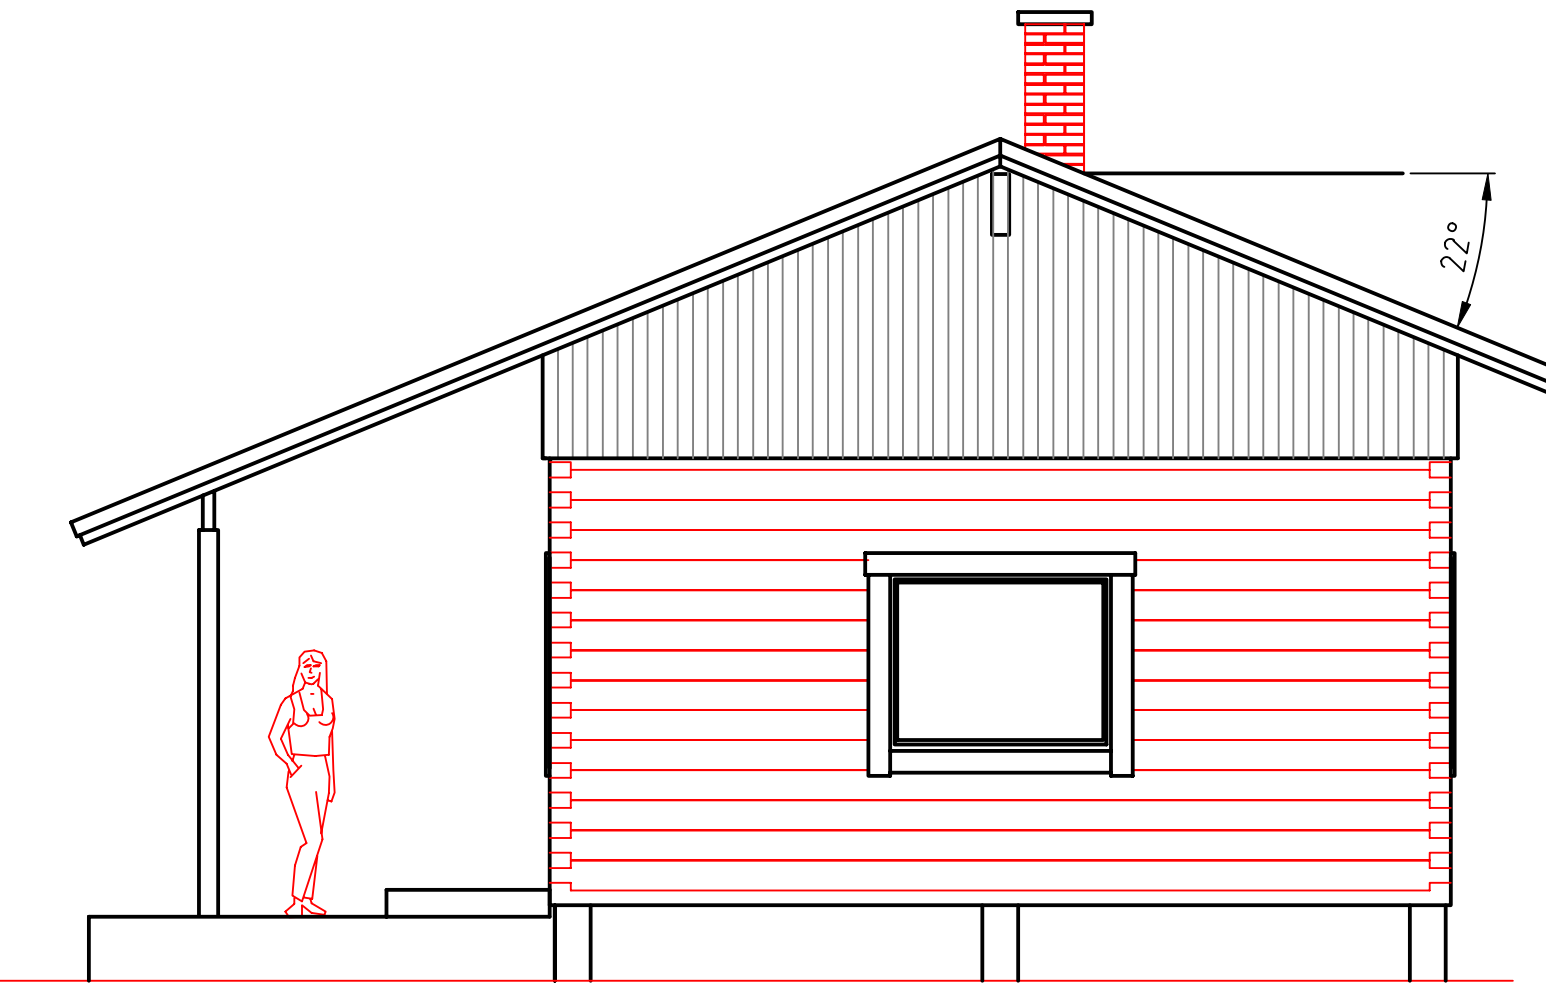

ITÄÄN

1. TERÄS -TAI HUOPAKATE HARMAA TAI MUSTA
2. PYSTYPANEELI HARMAA
3. HIRSIRUNKO KIERRÄTYSHIRSI PUNAINEN
4. RÄYSTÄÄT VALKOINEN
5. IKKUNAT VALKOINEN
6. PÄÄÖVI HARMAA

Kosa/Kylä 452 YLIKYLÄ	Kortteli/Tila 609-452-6-84	Tontti/Rho 150 b	Viranomaisen arkistointimerkintö ja varfen
Rakennustoimenpide Uudisrakennus vapaa-ajan asunto			Piirustuslaji Pääpiirustus
Rakennuskohteen nimi ja osoite KOSKENNURKKA Kitukoskentie 150 b 29700 AHLAINEN			Piirustuksen sisältö Julkisivut
Suunnittelijan nimi, päiväys ja allekirjoitus			Suunnitteluala, työn numero ja piirustuksen numero
			Muutos -
			Juoks.no 3
			Mittakaavat 1:50
			ARK 3

