


POIKKILEIKKAUS 1:100  
PLV 1680...2282.4 (2293.68 vas.)

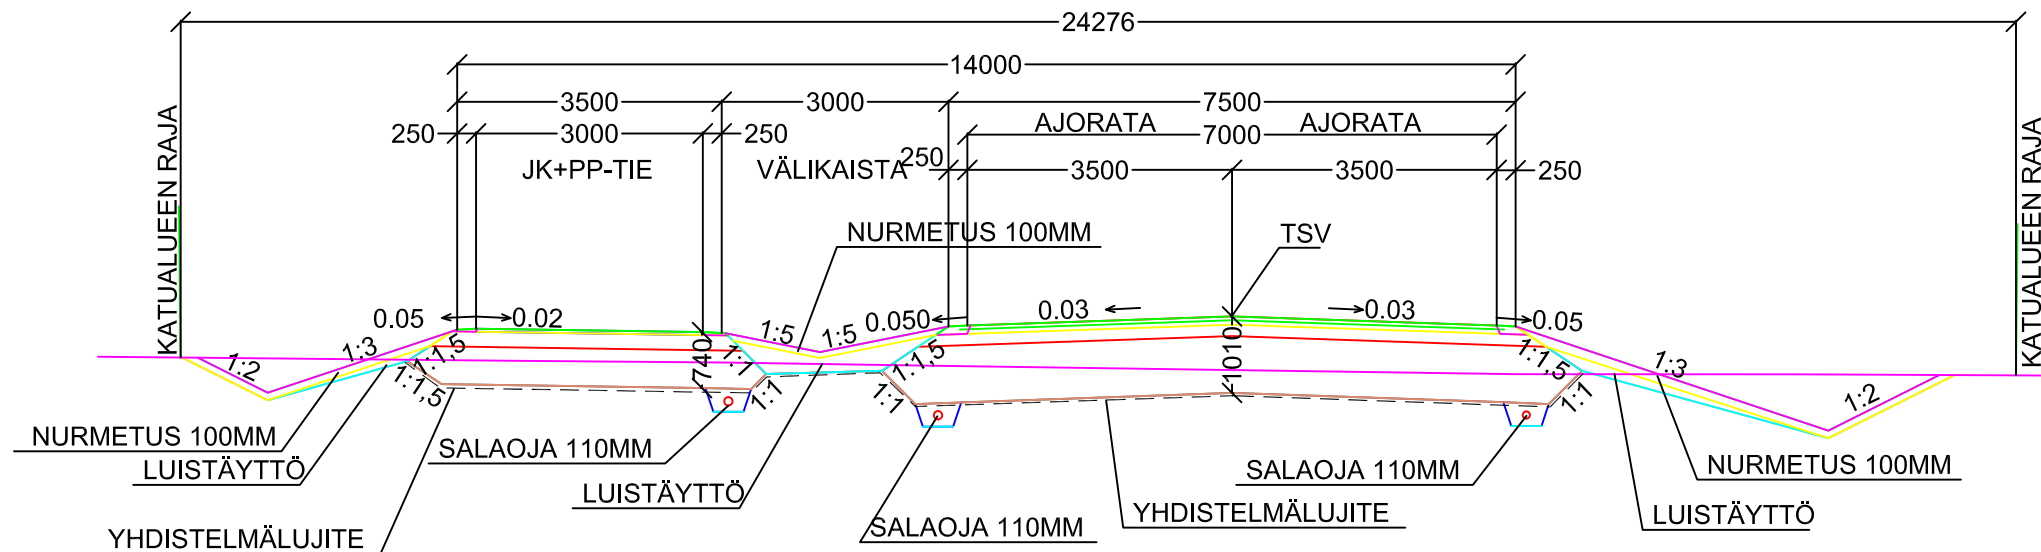


KATULUOKKA 3  
50 MM KULUTUSKERROS SMA 20/120  
60 MM KULUTUSKERROS ABK 22/150  
150 MM KANTAVA KERROS, MURSKE 0-50MM  
750 MM JAKAVA KERROS, MURSKE 0-90MM  
YHDISTELMÄLUJITE COMBIGRID 60/60 Q6 R156C  
1010 MM YHT.

KEVYEN LIIKENTEEN VÄYLÄ  
40 MM KULUTUSKERROS AB 11/100  
200 MM KANTAVA KERROS, MURSKE 0-50MM  
500 MM JAKAVA KERROS, MURSKE 0-90MM  
YHDISTELMÄLUJITE COMBIGRID 60/60 Q6 R156C  
740 MM YHT.

POIKKILEIKKAUS 1:100

PLV 2293.68...2325.03 PLV 2282.4...2376.06

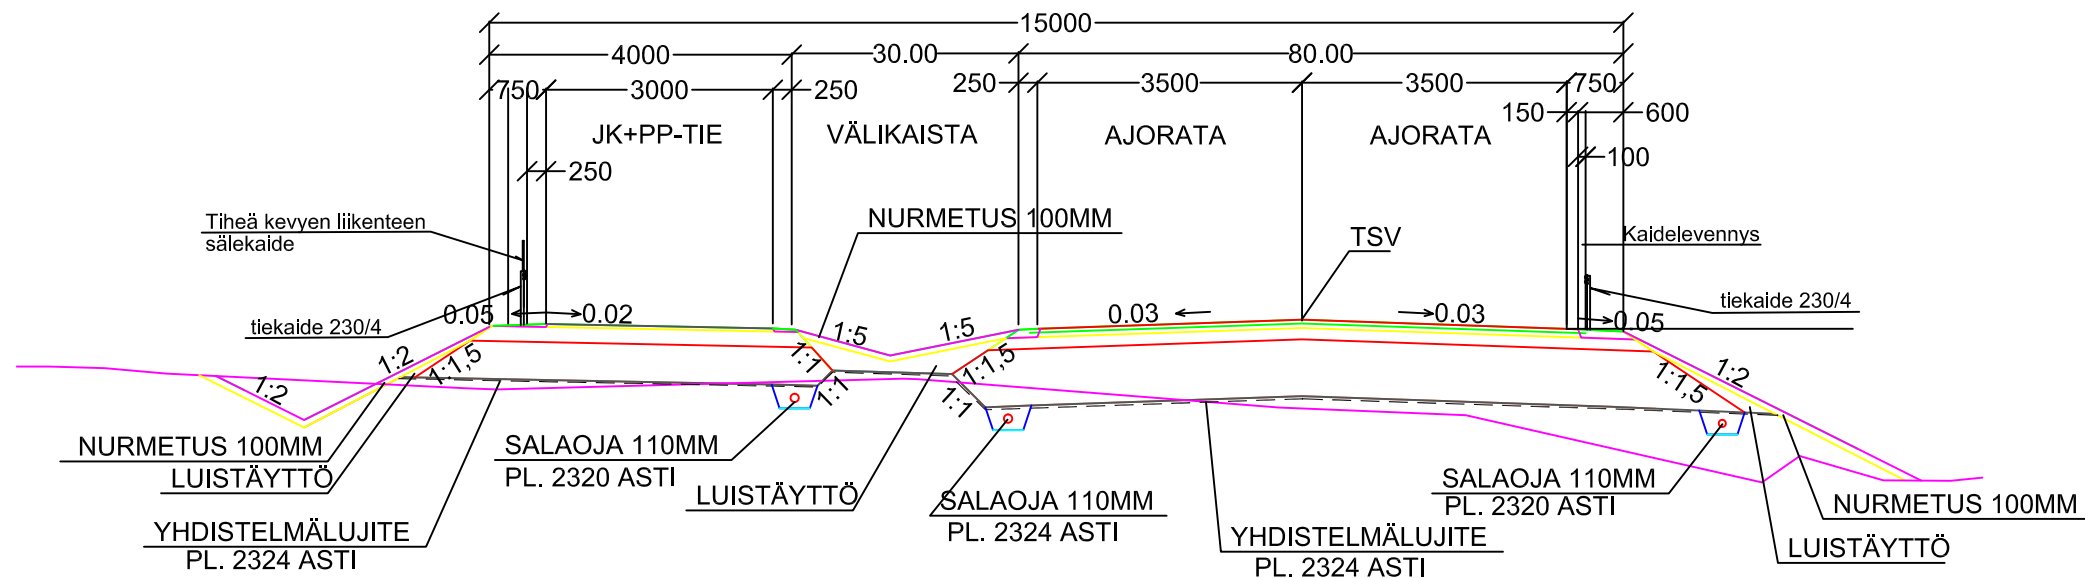


KATULUOKKA 3  
50 MM KULUTUSKERROS SMA 20/120  
60 MM KULUTUSKERROS ABK 22/150  
150 MM KANTAVA KERROS, MURSKE 0-50MM  
750 MM JAKAVA KERROS, MURSKE 0-90MM  
YHDISTELMÄLUJITE COMBIGRID 60/60 Q6 R156C  
1010 MM YHT.

KEVYEN LIIKENTEEN VÄYLÄ  
40 MM KULUTUSKERROS AB 11/100  
200 MM KANTAVA KERROS, MURSKE 0-50MM  
500 MM JAKAVA KERROS, MURSKE 0-90MM  
YHDISTELMÄLUJITE COMBIGRID 60/60 Q6 R156C  
740 MM YHT.

YHDISTELMÄLUJITEEN JÄLKEEN PL 2324  
SUODATINKANGAS N3

POIKKILEIKKAUS 1:100  
PLV 2325.03 (2376.06 oik.) ...2438.55

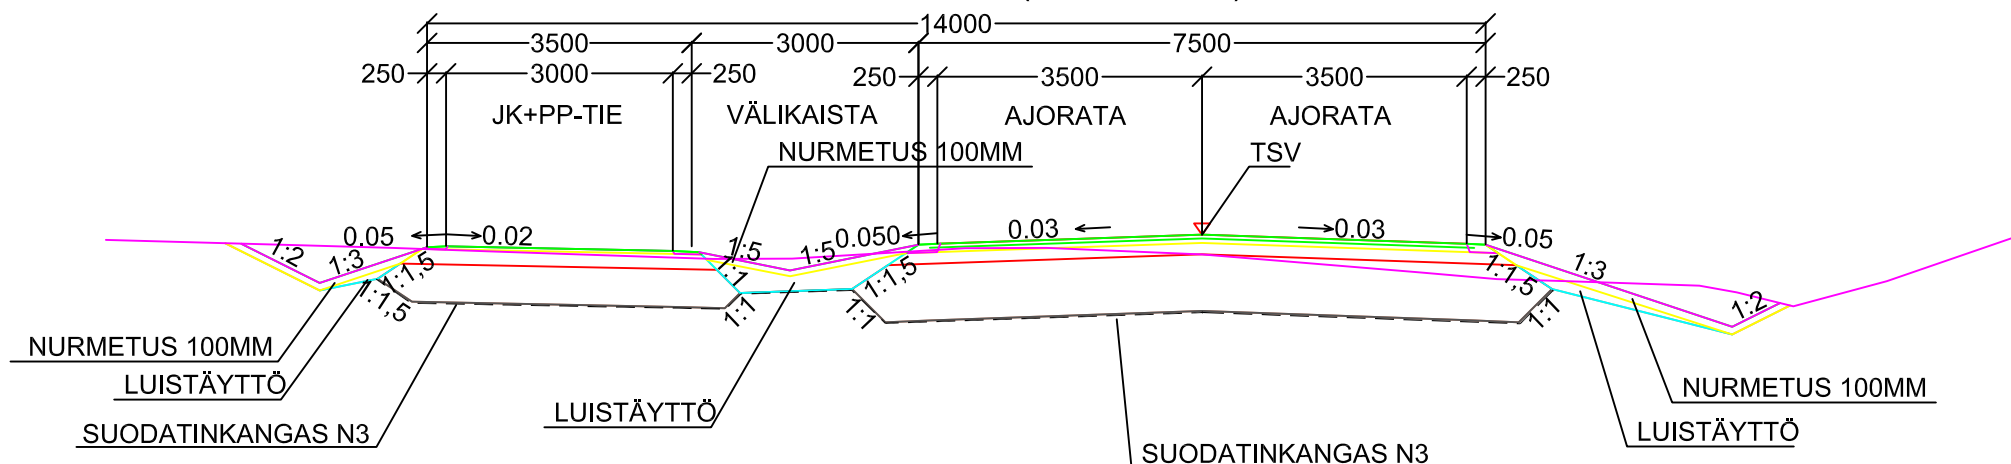

KATULUOKKA 3  
50 MM KULUTUSKERROS SMA 20/120  
60 MM KULUTUSKERROS ABK 22/150  
150 MM KANTAVA KERROS, MURSKE 0-50MM  
750 MM JAKAVA KERROS, MURSKE 0-90MM  
SUODATINKANGAS N3  
1010 MM YHT.

KEVYEN LIIKENTEEN VÄYLÄ  
40 MM KULUTUSKERROS AB 11/100  
200 MM KANTAVA KERROS, MURSKE 0-50MM  
500 MM JAKAVA KERROS, MURSKE 0-90MM  
SUODATINKANGAS N3  
740 MM YHT.

PL 2236 SIJAITSEE KAUKOLÄMPÖ. RAKENNE  
TARKASTETTAVA RAKENTAMISEN AIKANA

**HYVÄKSYTTY**

\_\_\_\_\_päivänä\_\_\_\_\_kuuta  
\_\_\_\_\_vuonna\_\_\_\_\_

Porin kaupunki  
**TEKNINEN LAUTAKUNTA**

ASEMPIIRUSTUKSET, IN/IJ 12 932, 12 933  
KUIVATUSKARTAT, IN/IJ 12 934, 12 935  
PITUUSLEIKKAUKSET, IN/IJ 12 936, 12 937  
LATTOMERENOJAN PITUUS- JA TYYPIPOIKKILEIKKAUS  
IN/IJ 12 939  
LATTOMERENOJAN RUMPUSUUNNITELMA, IN/IJ 12 940  
RUMPUKAIVANTOSUUNNITELMA, IN/IJ 12 941  
POHJARAKENNUSLAUSUNTO R-asema  
PAALUTUSMITAT R-ASEMA

			TYÖMAAN TYÖNJOHTO ON VELVOLLINEN HANKKIMAAN TIEDOT KAAPELIEN JA JOHTIMIEN SIJAINNISTA
KÄSIT	31.3.2020	Jenni Karilainen	PORIN KAUPUNKI TEKNINEN TOIMIALA INFRAYKSIKKÖ / INFRAJOHTAMINEN
SUUN	31.3.2020	Irma Lehto	
TARK			LÄNSIVÄYLÄ PLV. 1680-2438.55
TARK			
HYV			
VAHV			TYYPPIPOIKKILEIKKAUSET R
ETRS-GK22 N2000		MITTAKAAVA 1:100	PIIR. N:O IN/IJ 12 938