


Kartta

Mäntylä -nimisestä tilasta 609-449-3-74
Porin kaupungin Viasveden kylässä,
jonka osoite on Viasvedentie 155.
Tilan pinta-ala kiinteistörekisterin mukaan:
Maapinta-ala 0,2548ha

Mittakaava 1:2000
Karttalehti G-35

Alueella on voimassa oleva yleiskaava.

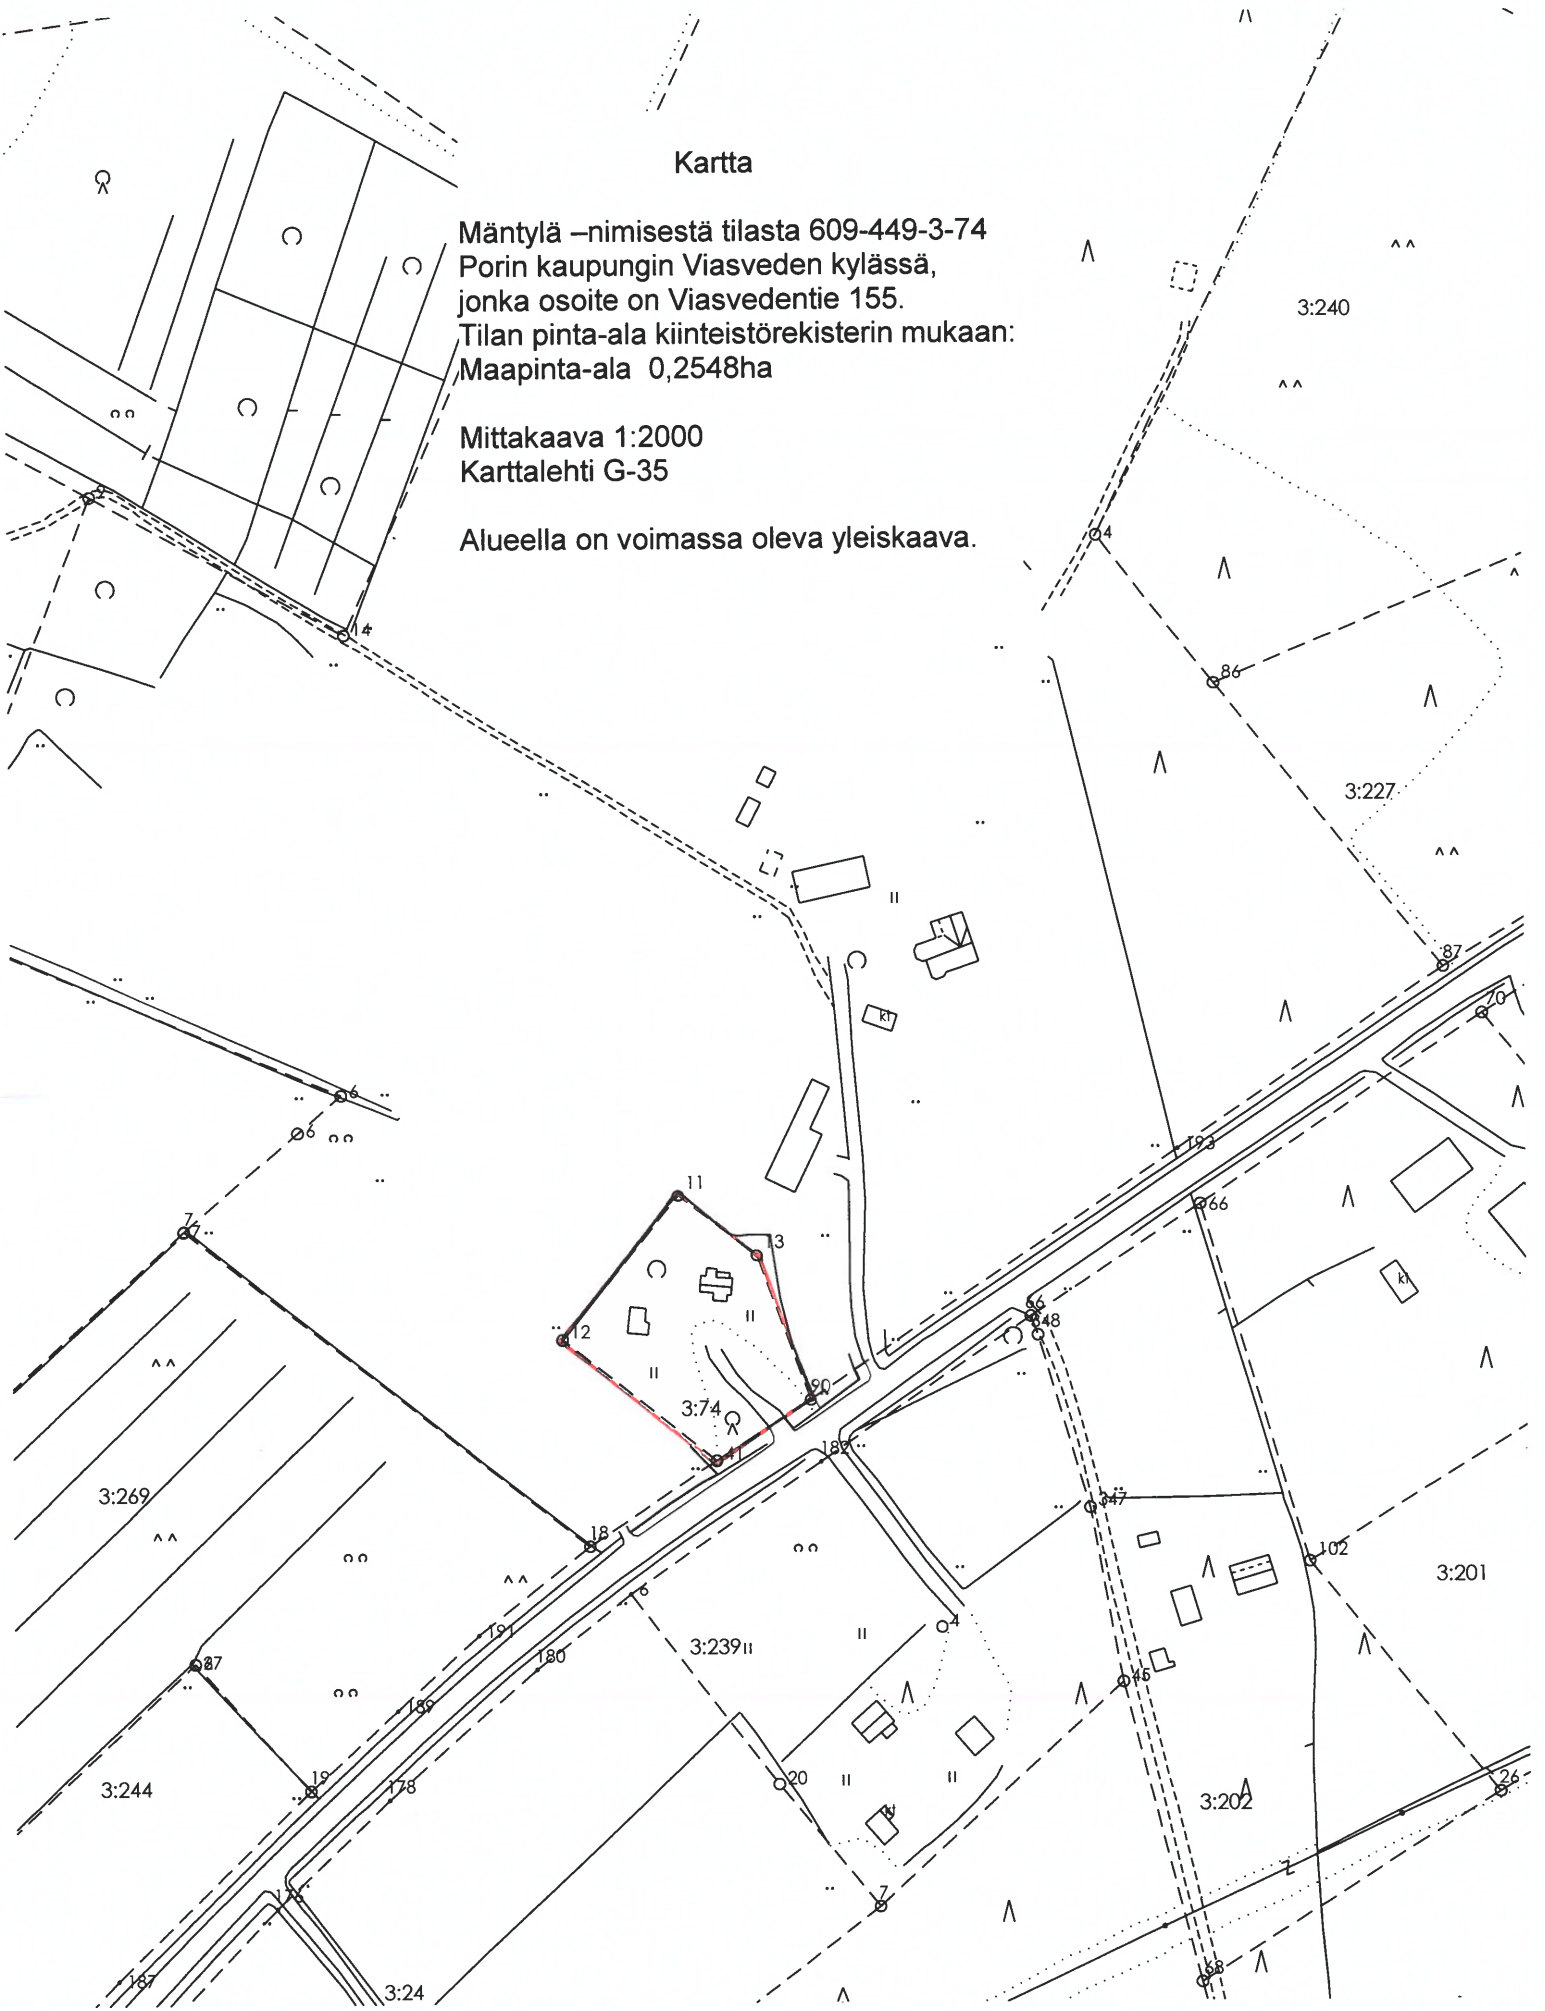

Til. N:o 3410 / 19

Niemi Jukka

Lun.: 30€

Kaupunkimittaus / Porin kaupunki

22 päivänä 3 kuuta 2019

Kiinteistöinsinööri Teemu Salonen