



PITUUSLEIKKAUS 1:1000/1:100

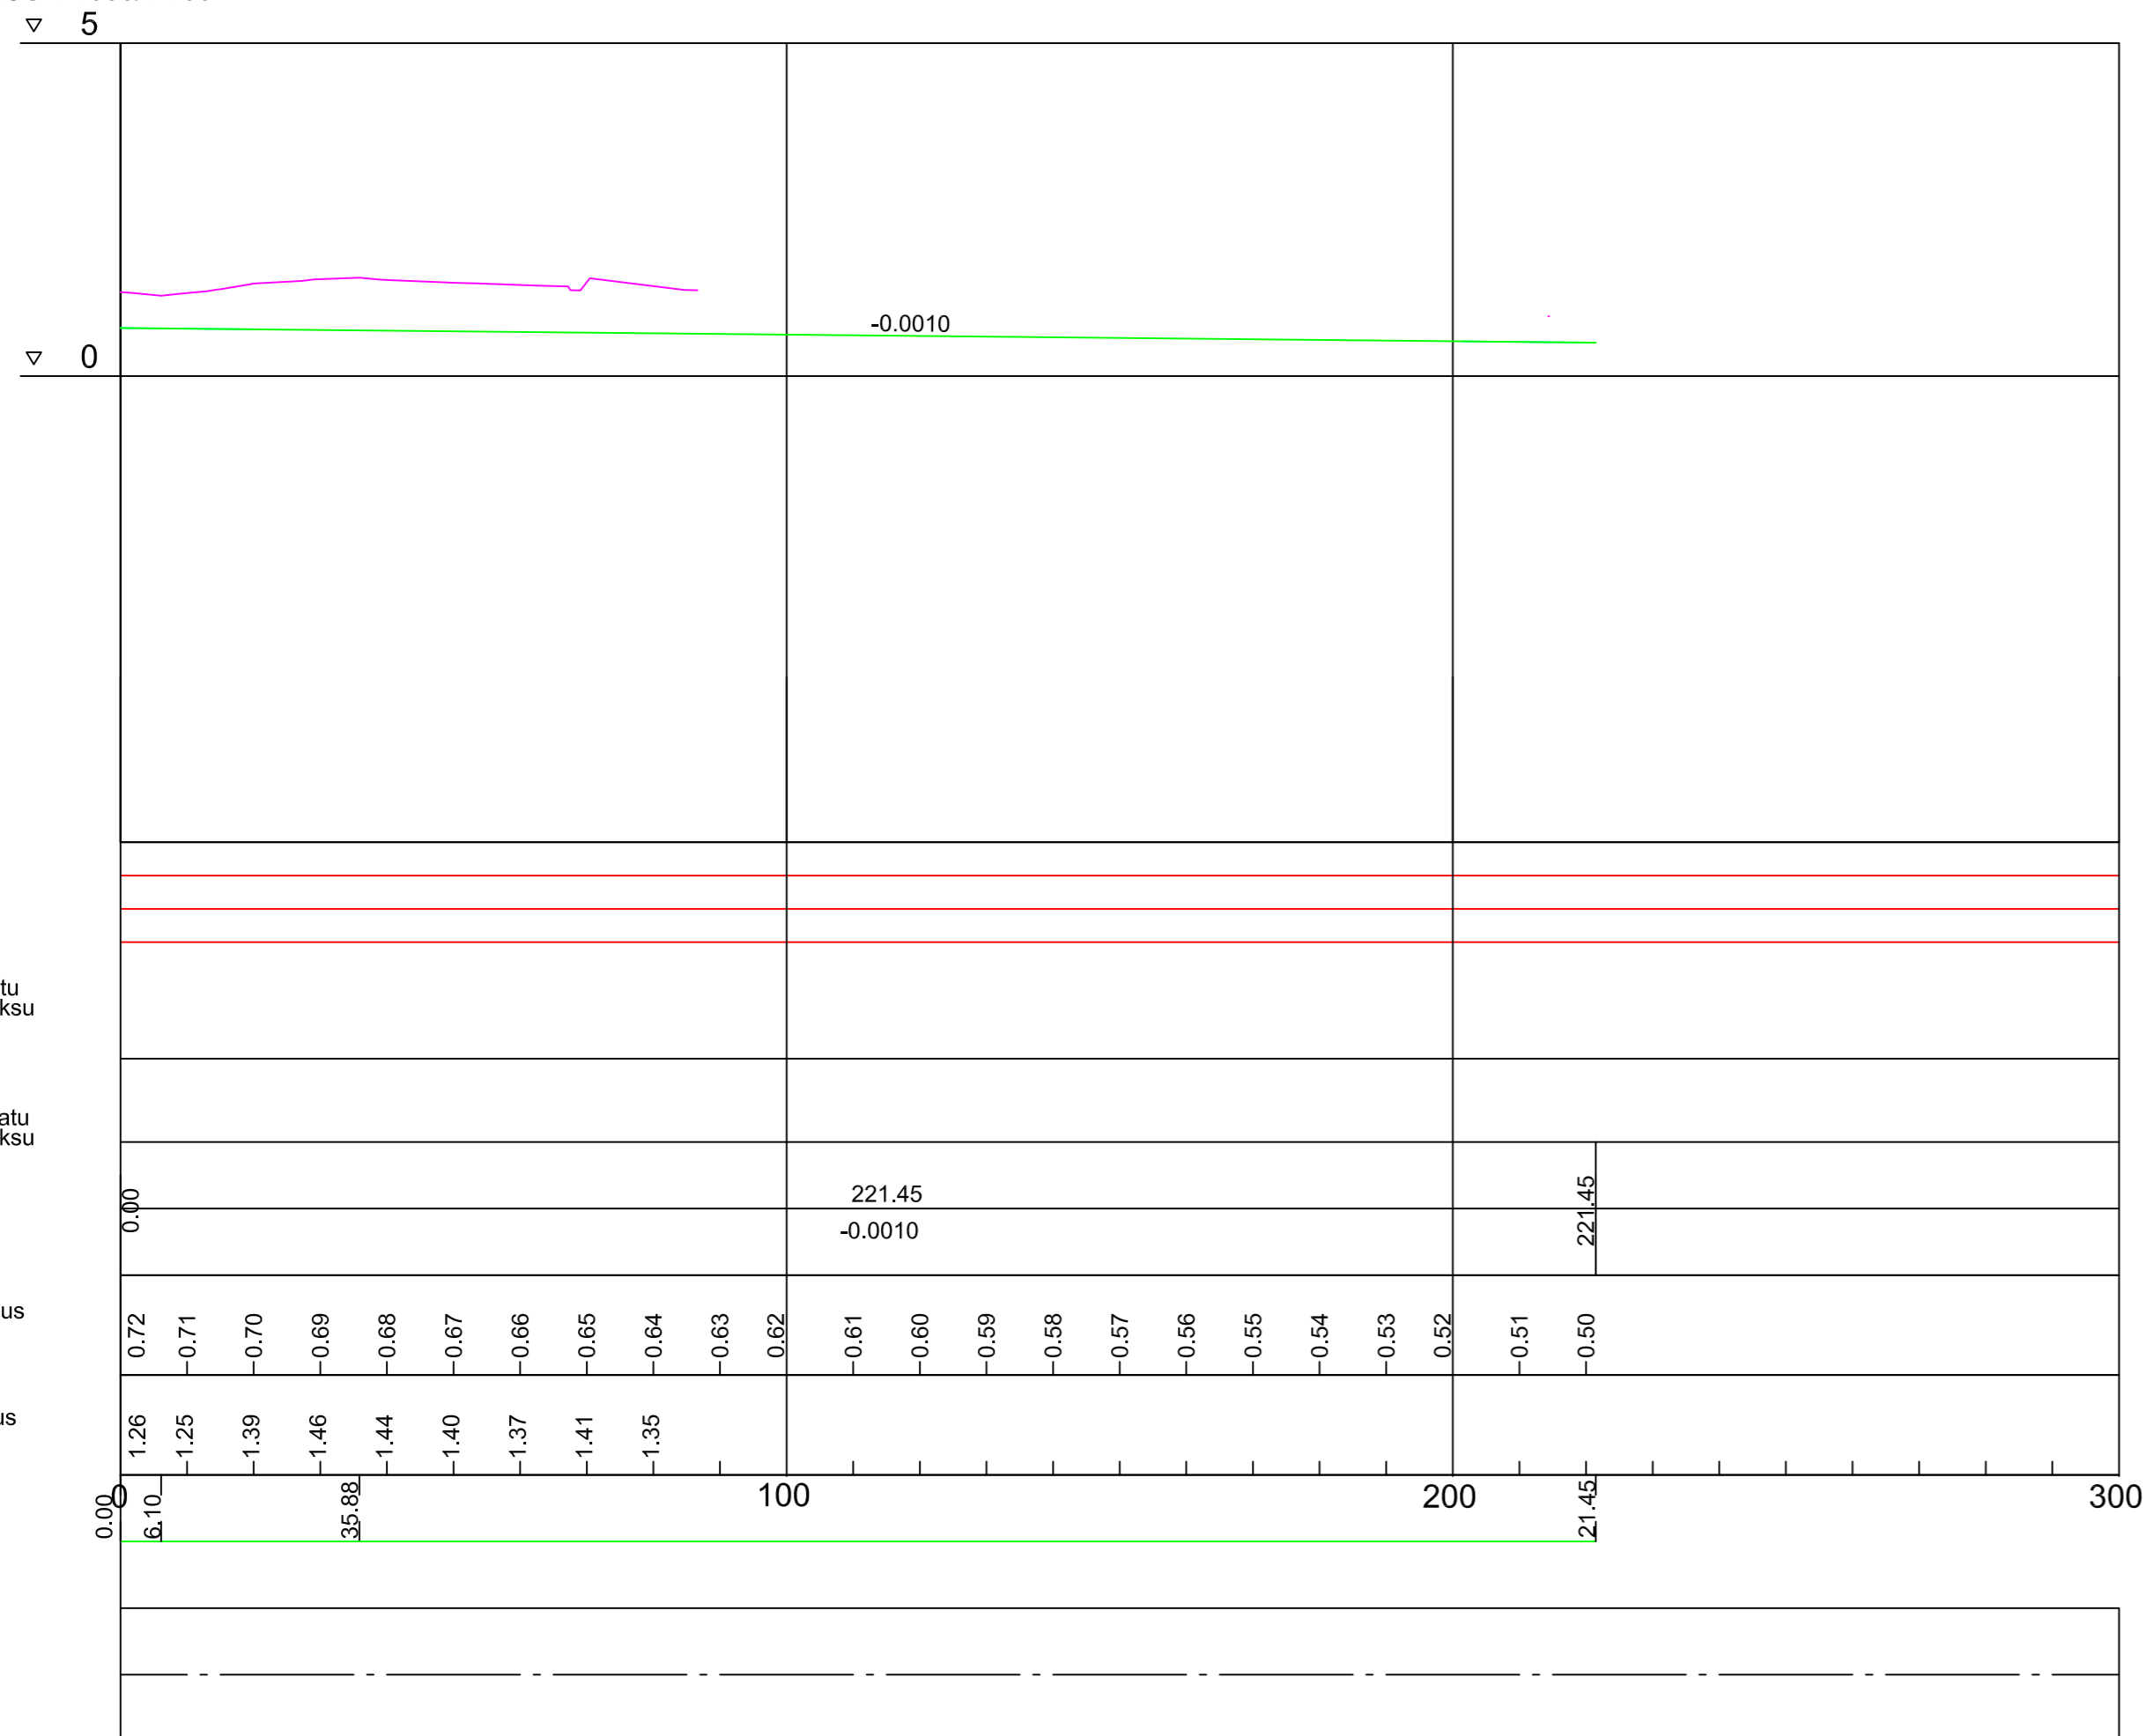

POHJOISVÄYLÄ
LASKUOJA 3
TYYPPIPOIKKILEIKKUS 1:100

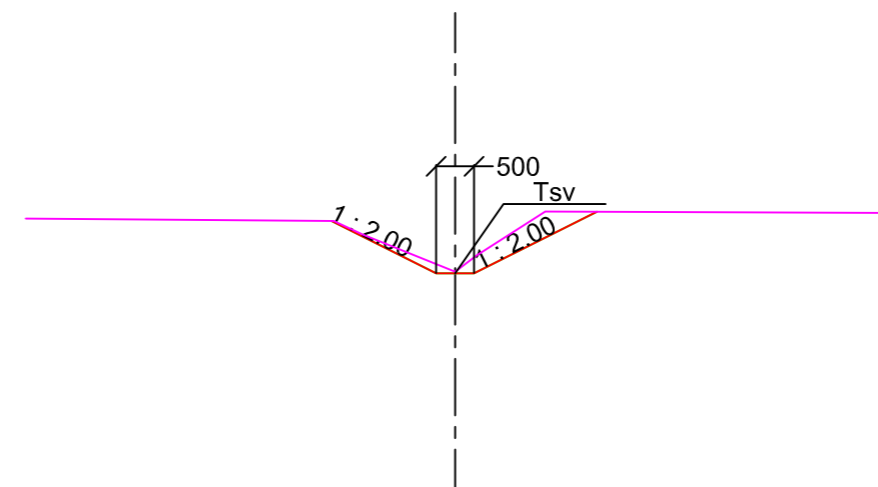

ASEMPIIRUSTUKSET IN/IJ 13 XXX, 13 XXX, 13 XXX
PITUUS- JA TYYPPIPOIKKILEIKKAUKSET 13 XXX, 13 XXX
13 XXX
PAALUTUSMITAT R-asemalla

		TYÖMAAN TYÖNJOHTO ON VELVOLLINEN HANKKIMAAN TIEDOT KAAPELIEN JA JOHTIMIEN SIJAINNISTA	
KÄSIT	28.4.2021	PORIN KAUPUNKI	
SUUN	26.4.2021	TEKNINEN TOIMIALA	
TARK		INFRAYKSIKKÖ / INFRAJOHTAMINEN	
TARK		POHJOISVÄYLÄ PLV. 700-1200	
HYV		LASKUOJA 3	
VAHV		PITUUS- JA POIKKILEIKKAUKSET R	
ETRS-GK22 N2000		MITTAKAAVA 1:1000/1:100, 1:100	PIIR N:O IN / IJ 13 XXX