


LUOTEeseen


POIKKILEIKKAUS 1:100
PLV. 1.91-52

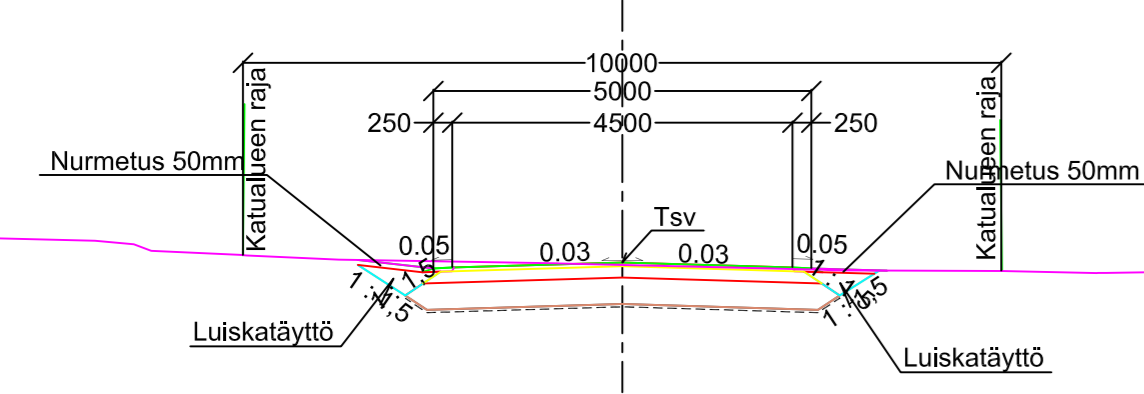

RAKENNEKERROKSET KATULUOKKA 5:
50 MM KULUTUSKERROS AB 16/120
150 MM KANTAVA KERROS, MURSKE 0-50MM
350 MM JAKAVA KERROS, MURSKE 0-90MM
SUODATINKANGAS N3
550 MM YHT.


KAAKKOON

POIKKILEIKKAUS 1:100
PLV. 2.11-55

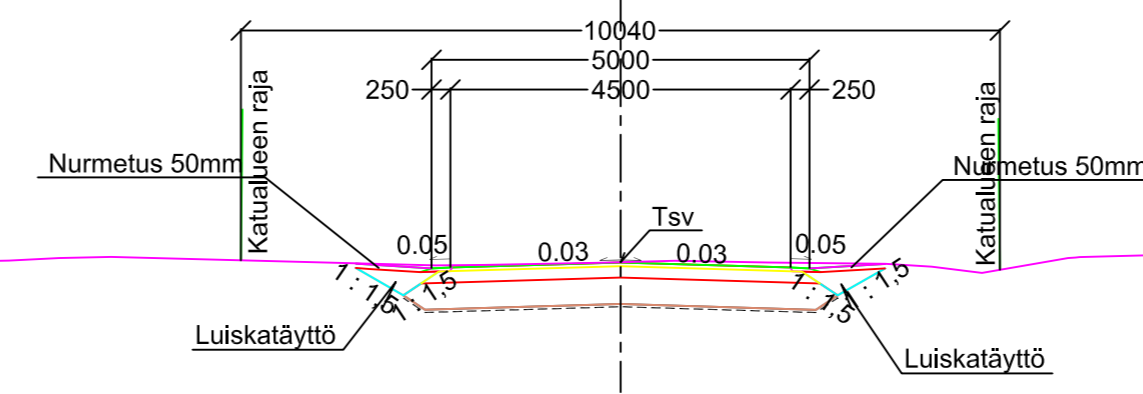

RAKENNEKERROKSET KATULUOKKA 5:
50 MM KULUTUSKERROS AB 16/120
150 MM KANTAVA KERROS, MURSKE 0-50MM
350 MM JAKAVA KERROS, MURSKE 0-90MM
SUODATINKANGAS N3
550 MM YHT.


POIKKILEIKKAUS 1:100
PLV. 52-120.28

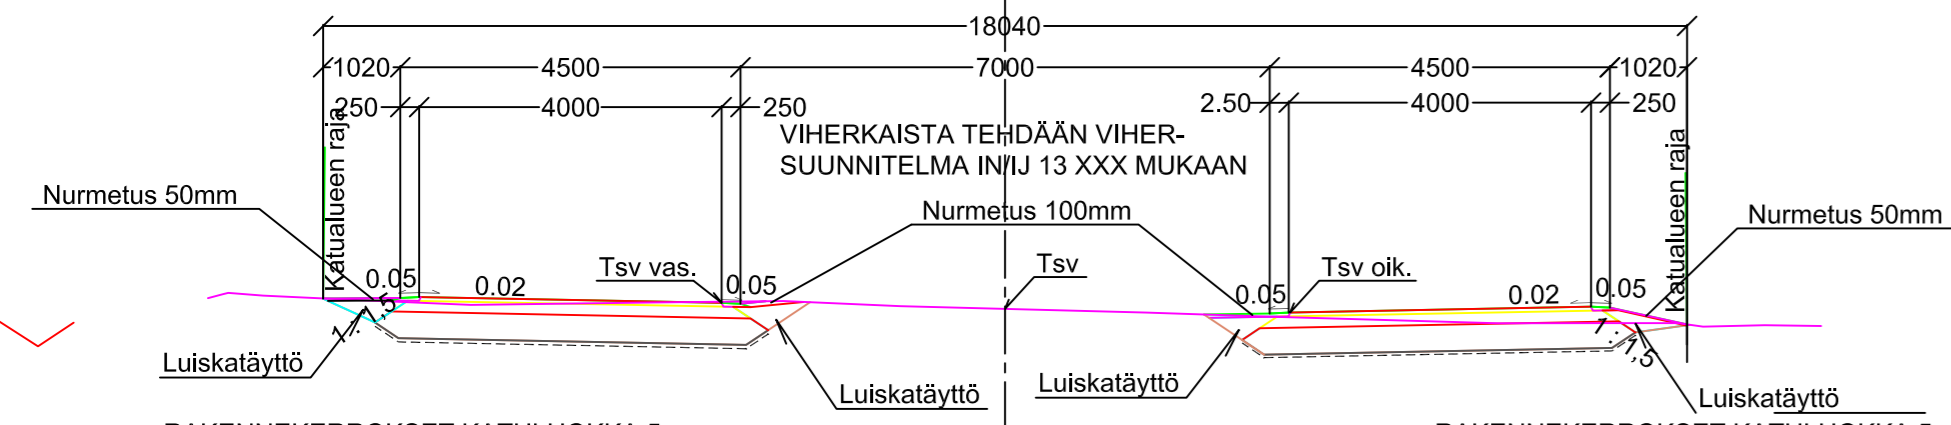

RAKENNEKERROKSET KATULUOKKA 5:
50 MM KULUTUSKERROS AB 16/120
150 MM KANTAVA KERROS, MURSKE 0-50MM
350 MM JAKAVA KERROS, MURSKE 0-90MM
SUODATINKANGAS N3
550 MM YHT.

RAKENNEKERROKSET KATULUOKKA 5:
50 MM KULUTUSKERROS AB 16/120
150 MM KANTAVA KERROS, MURSKE 0-50MM
350 MM JAKAVA KERROS, MURSKE 0-90MM
SUODATINKANGAS N3
550 MM YHT.


POIKKILEIKKAUS 1:100
PLV. 55-86

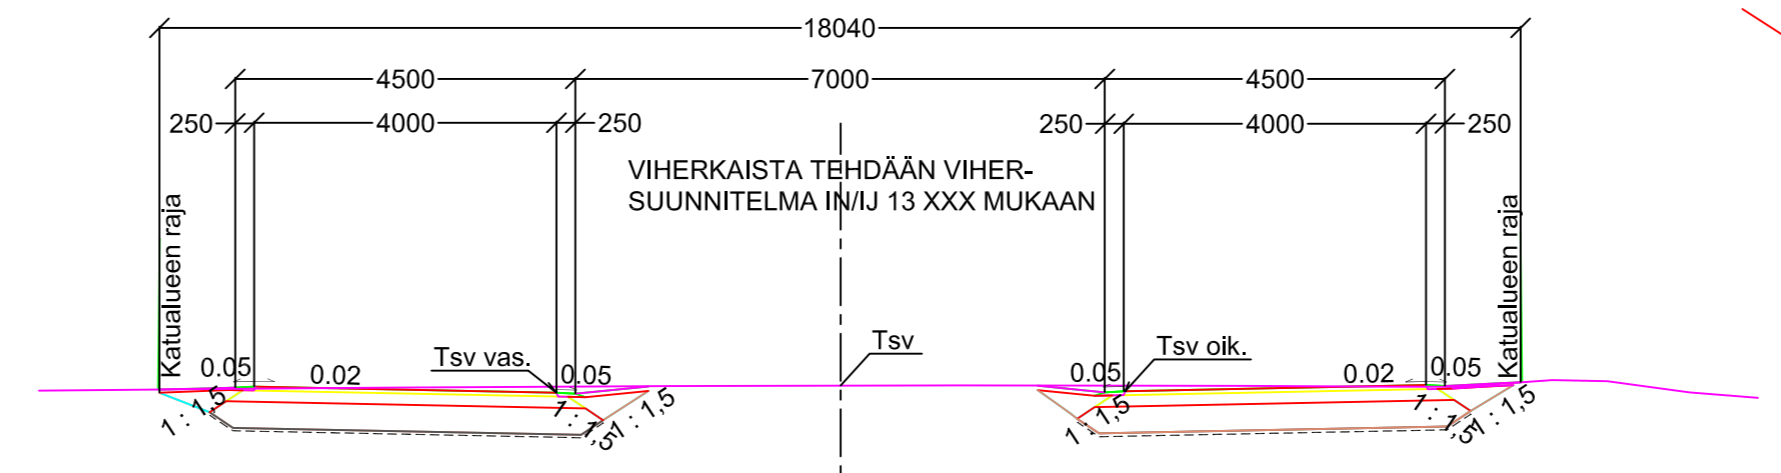

RAKENNEKERROKSET KATULUOKKA 5:
50 MM KULUTUSKERROS AB 16/120
150 MM KANTAVA KERROS, MURSKE 0-50MM
350 MM JAKAVA KERROS, MURSKE 0-90MM
SUODATINKANGAS N3
550 MM YHT.


RAKENNEKERROKSET KATULUOKKA 5:
50 MM KULUTUSKERROS AB 16/120
150 MM KANTAVA KERROS, MURSKE 0-50MM
350 MM JAKAVA KERROS, MURSKE 0-90MM
SUODATINKANGAS N3
550 MM YHT.

POIKKILEIKKAUS 1:100
PLV. 52-120.28

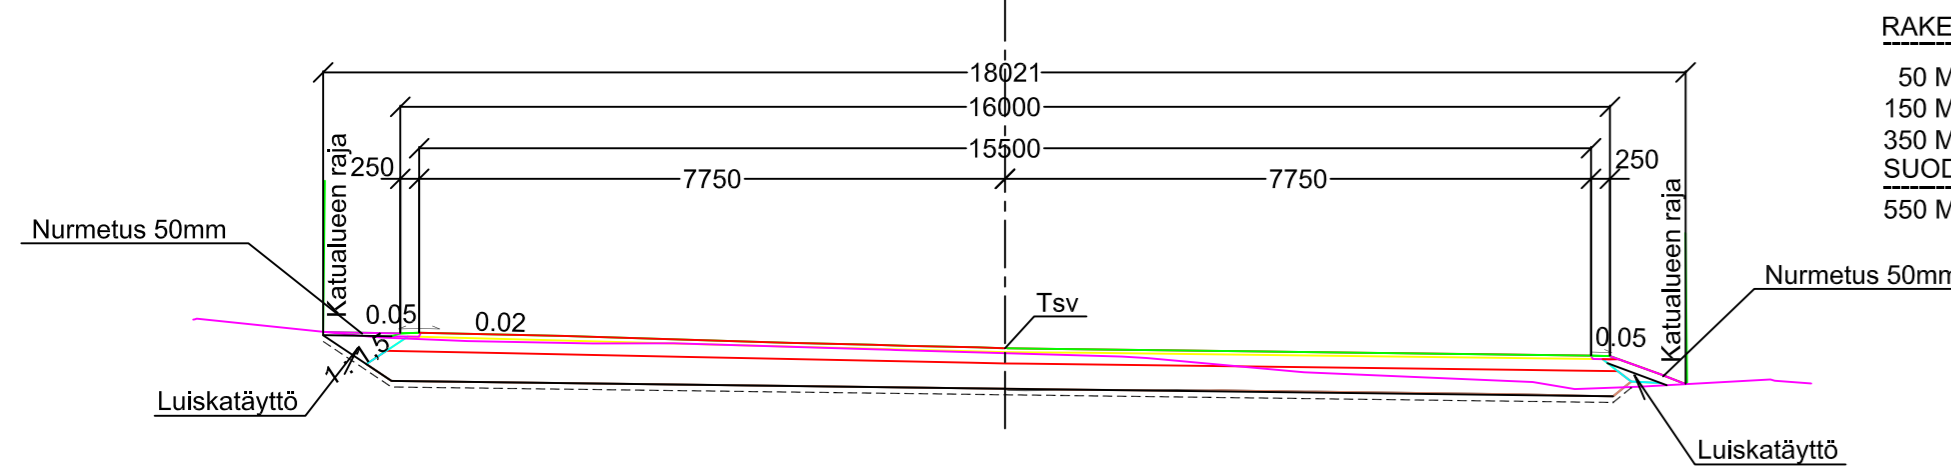

RAKENNEKERROKSET KATULUOKKA 5:
50 MM KULUTUSKERROS AB 16/120
150 MM KANTAVA KERROS, MURSKE 0-50MM
350 MM JAKAVA KERROS, MURSKE 0-90MM
SUODATINKANGAS N3
550 MM YHT.

POIKKILEIKKAUS 1:100
PLV. 86-90.19

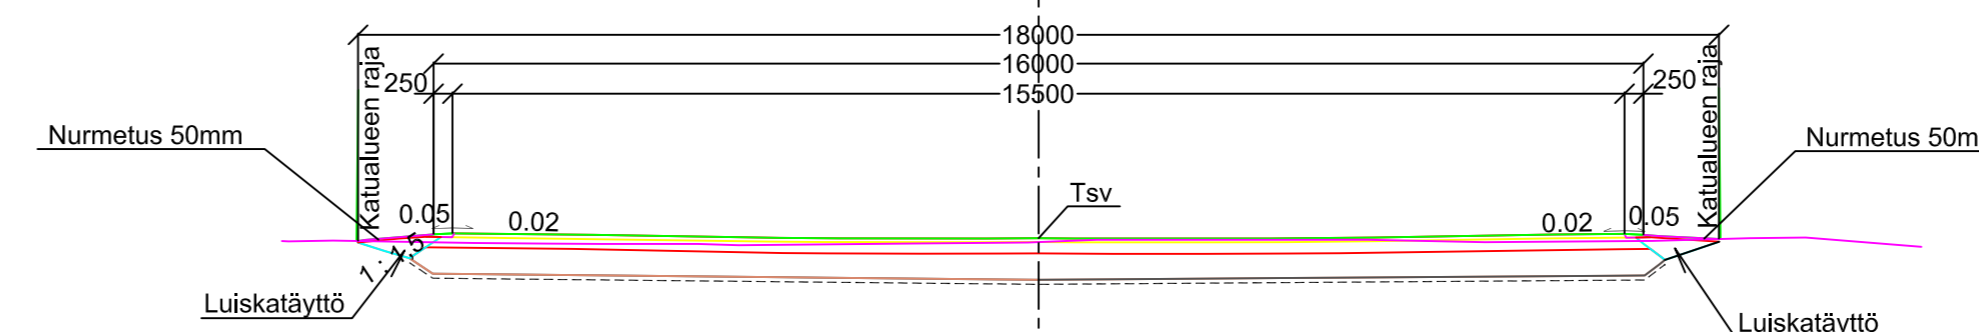

RAKENNEKERROKSET KATULUOKKA 5:
50 MM KULUTUSKERROS AB 16/120
150 MM KANTAVA KERROS, MURSKE 0-50MM
350 MM JAKAVA KERROS, MURSKE 0-90MM
SUODATINKANGAS N3
550 MM YHT.

ASEMPIIRUSTUS IN/IJ 13 XXX
KUIVATUSKARTTA IN/IJ 13 XXX
PITUUSLEIKKAUKSET IN/IJ 13 XXX JA 13 XXX
PAALUTUS R-asmalla

		TYÖMAAN TYÖNJOHTO ON VELVOLLINEN HANKKIMAAN TIEDOT KAAPELIEN JA JOHTIMIEN SIJAINNISTA
kÄSIT	30.4.2021	PORIN KAUPUNKI
SUUN	30.4.2021	TEKNINEN TOIMIALA
TARK		INFRA YKSIKKÖ / INFRAJOHTAMINEN
TARK		KANTTORINTIE LUOTEeseen AAPONTIESTÄ
HYV		KANTTORINTIE KAAKKOON AAPONTIESTÄ
VAHV		TYYPPIPOIKKILEIKKAUKSET
ETRS-GK22 N2000	MITTAKAAVA 1:100	PIIR N:O IN / IJ 13 XXX