


Vierialue	3.75
Sorapiennar	0.25
Ajorata	8.00
Pysäköinti	5.50
Sorapiennar	0.25
Vierialue	0.25

Vierialue	4.25
Sorapiennar	0.25
Ajorata	7.00
Sorapiennar	0.25
Vierialue	6.25

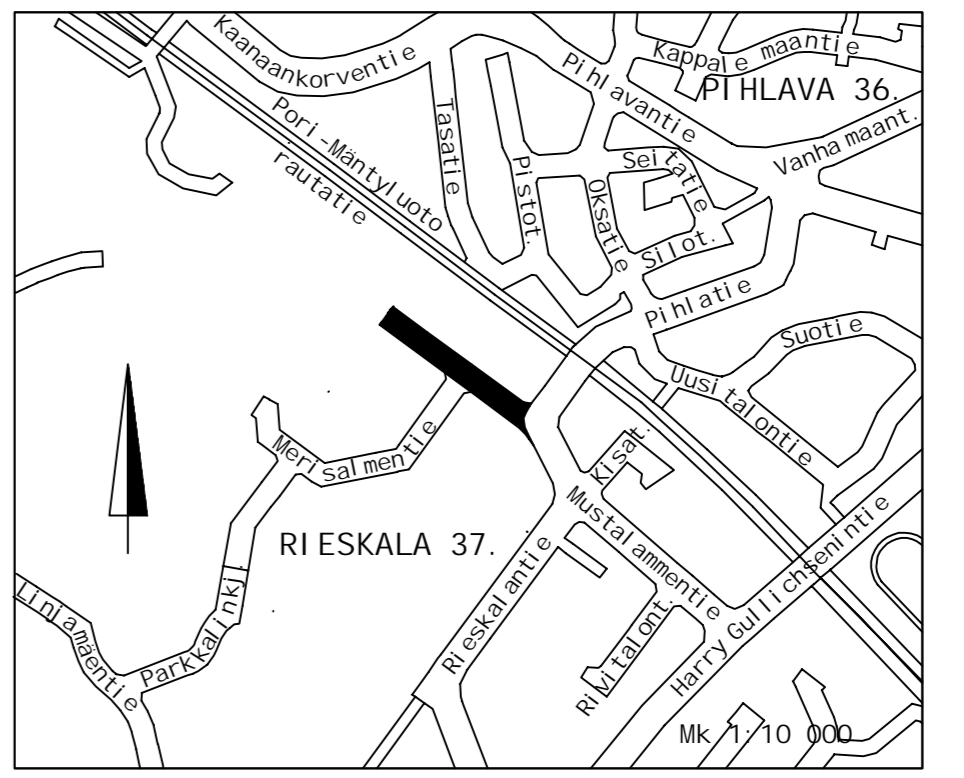

**HYVÄKSYTTY**  
 \_\_\_\_\_ päivänä \_\_\_\_\_ kuuta  
 vuonna \_\_\_\_\_  
 Porin kaupunki  
 TEKNINEN LAUTAKUNTA

PITUUS- JA POIKKILEIKKAUKSET IN/IJ 13 146  
 PAALUTUSMITAT R- asemalla

		TYÖMAAN TYÖNJOHTO ON VELVOLLINEN HANKKIMAAN TIEDOT KAAPELIEN JA JOHTIMIEN SIIJAINNISTA	
PIIR	30.9.2021	PORIN KAUPUNKI	
SUUN	30.9.2021	TEKNINEN TOIMIALA	
TARK		INFRA YKSIKKÖ / INFRAJOHTAMINEN	
TARK		MUSTALAMMENTIE PLV. 0 - 241	
HYV			
VAHV		ASEMAPIIRUSTUS	
ETRS-GK22 N2000		MITTAKAAVA 1:500, 1:10 000	PIIR. N.O. IN / IJ 13 145