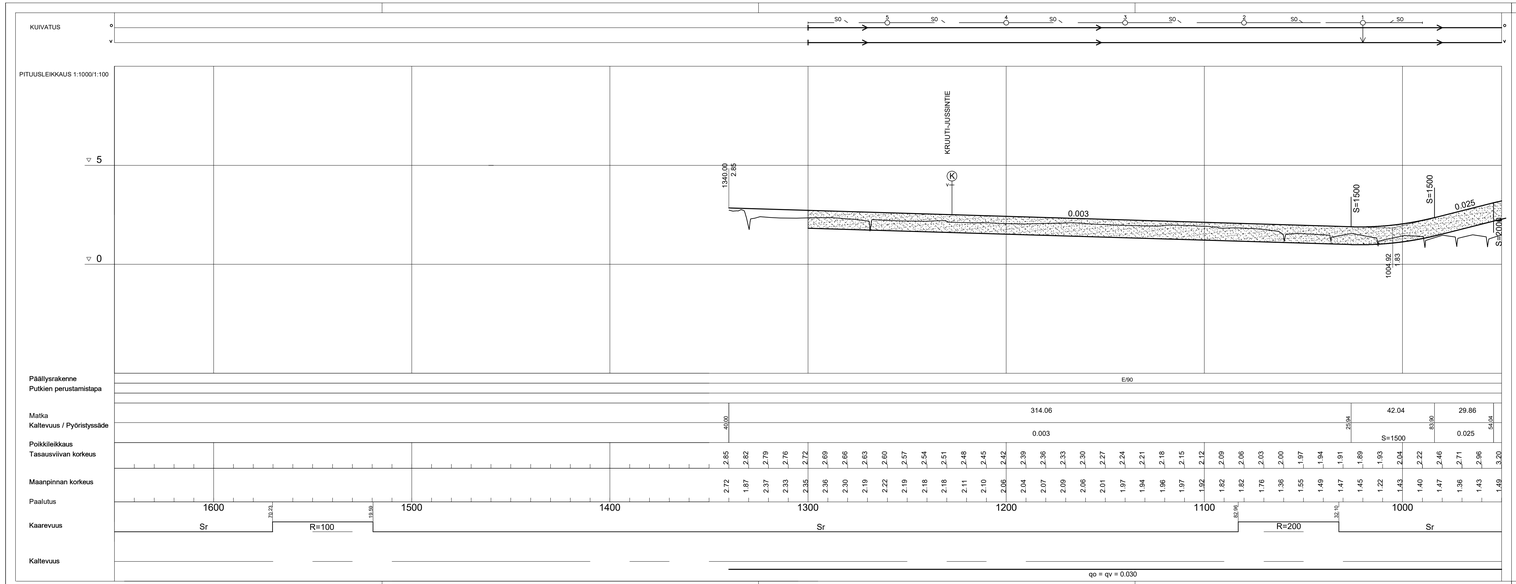

POIKKILEIKKAUS 1:100 PLV 950-990

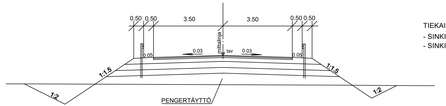

TIEKAIDE PENKEREELLÄ:
- SINKITTY TERÄSJOHDE 230/4.
- SINKITYT TERÄSPYLVÄÄT, U-50/100/50 x 5 L=1.8 m

Korkeustiedot paalukohtaisista poikkileikkauksista.
Tiekaide vasemmalla alkaa paalulta 980 ja oikealla päättyy paalulle 980.
Sivuluiska 1:1.5 vasemmalla alkaa paalulta 1000 ja oikealla päättyy paalulle 1000.

50 MM KULUTUSKERROS AB 16/120
60 MM KULUTUSKERROS ABK 22/160
200 MM KANTAVA KERROS, MURSKE 0-50
300 MM JAKAVAKERROS, MURSKE 0-90
290 MM SUODATINKERROS, HIEKKA SUODATINKANGAS N3
900 MM YHT.

POIKKILEIKKAUS 1:100 PLV 990-1300

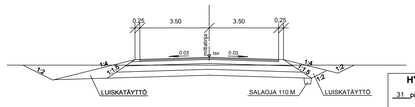

Korkeustiedot paalukohtaisista poikkileikkauksista.

50 MM KULUTUSKERROS AB 16/120
60 MM KULUTUSKERROS ABK 22/160
200 MM KANTAVA KERROS, MURSKE 0-50
300 MM JAKAVAKERROS, MURSKE 0-90
290 MM SUODATINKERROS, HIEKKA SUODATINKANGAS N3
900 MM YHT.

HYVÄKSYTTY
31 päivänä touko kuuta vuonna 2016
Porin kaupunki
TEKNINEN LAUTAKUNTA

ASEMAPIIRUSTUSTUKSET OM/ks 12575, 12576, 12577
PITUUSLEIKKAUKSET OM/ks 12578

		TYÖMAAN TYÖNJOHTO ON VELVOLLINEN HANKKIMAAN TIEDOT KAAPELIEN JA JOHTIMIEN SUJAINNISTA
PIIR		PORIN KAUPUNKI TEKNINEN PALVELUKESKUS
SUUN	16.03.2016	OMISTAMINEN / KATU- JA PUISTOSUUNNITELMA
TARK.	18.5.2016	RAUMANJUOVANTIE PLV 950...1300
TARK.	18.4.2016	
HYV.		
VAHV.		PITUUS- JA POIKKILEIKKAUKSET R
N2000		MITTAKAAVA 1:1000/1:100 — PIIR. N:O OM / ks 12 579

12 579 / R