


AK 1:500

609-429-
1-742

tsää

Metsää

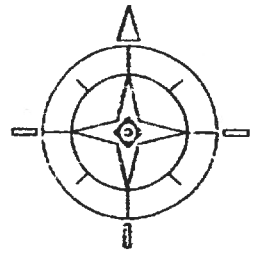

7:64

A=53340 m²

mitta n 80 m

Asuinrakennus
1 3/4
a krs max 200 m²
Rakentamisalue n 30x30 m²

14910 8000 8800

porakaivo vedelle

maalampö
porakaivo

9210

18000

10900

Metsää

TRa krs 100 m²
Rakentamisalue n 25x25 m²

Pihapiiri

säiliö harmaalle vesille,
purku avo-ojaan

Umpisäiliö
jätevesille


n 60 m

n 54 m

-n. 240.00

609-429-1-690

Metsää

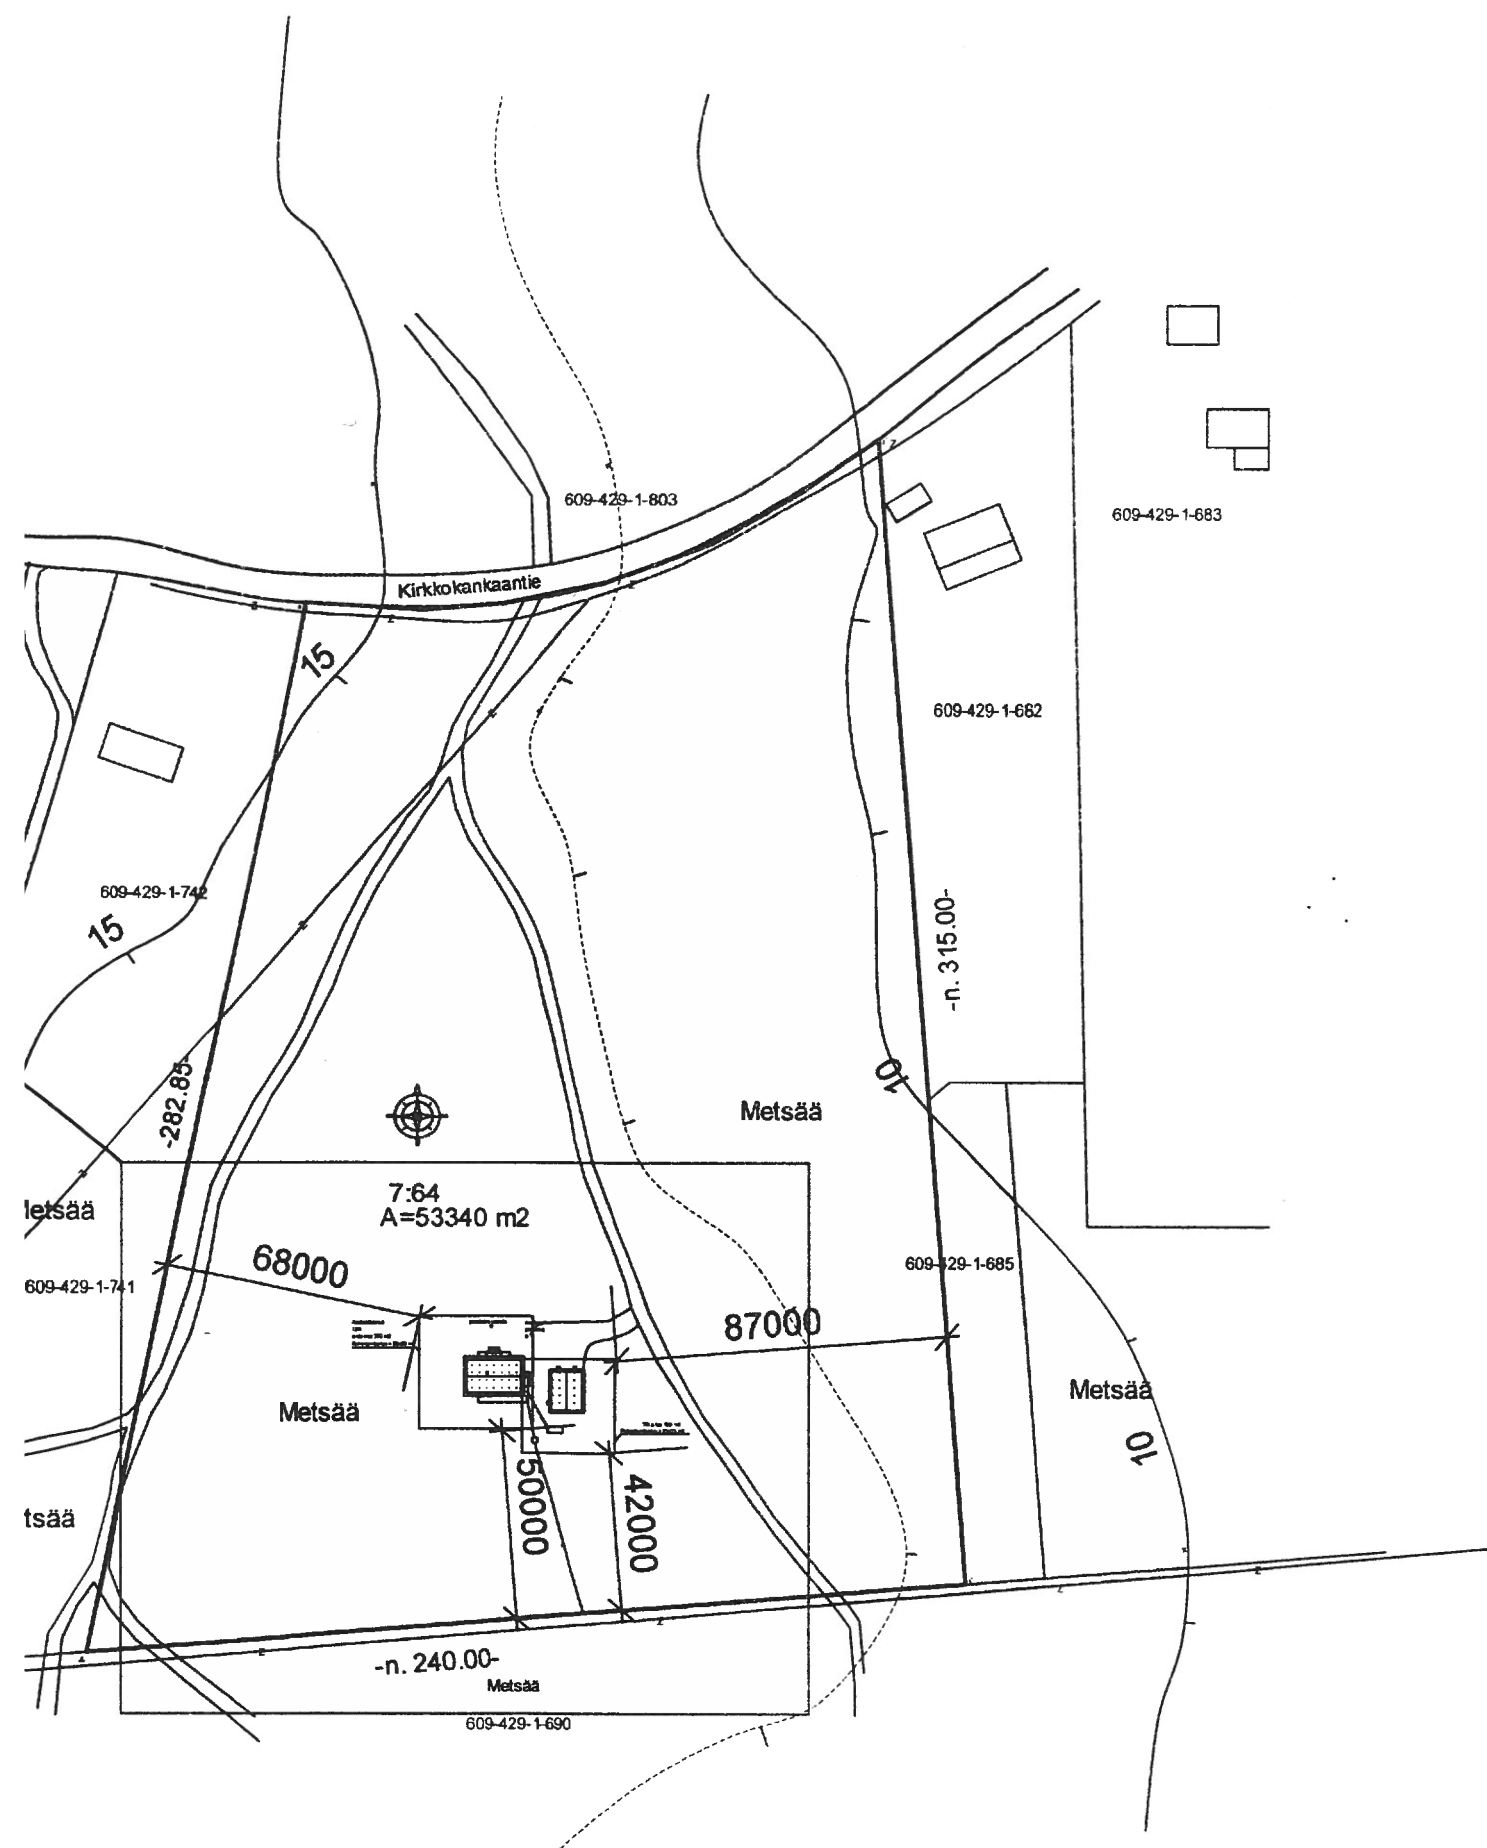

Rakennuksen lopullinen sijainti ja korkeusasema määritellään rakennuspaikalla

K.osa/Kylä 609-431-7-64	Kortteli/Tila	Tontti/Rn:o	Viranomaisten arkistointimerkintöjä varten	Rak.luvan n:o
Rakennustoimenpide UUDISRAKENNUS			Piirustuslaji PÄÄPIIRUSTUS	Juoks. n:o
Rakennuskohteen nimi ja osoite			Piirustuksen sisältö ASEMAPIIRROS	mk 1:2000 1:500
Suunnittelija, päiväys ja allekirjoitus	Pvm. 02.12.2018 Piir. S. Uusitalo	Suunnitteluala	Talotyyppi	Sop.n:o
	p. 0400426255 Sari Uusitalo Pkm	ARK		