



OJAN PITUUSLEIKKAUS 1:1000/1:100

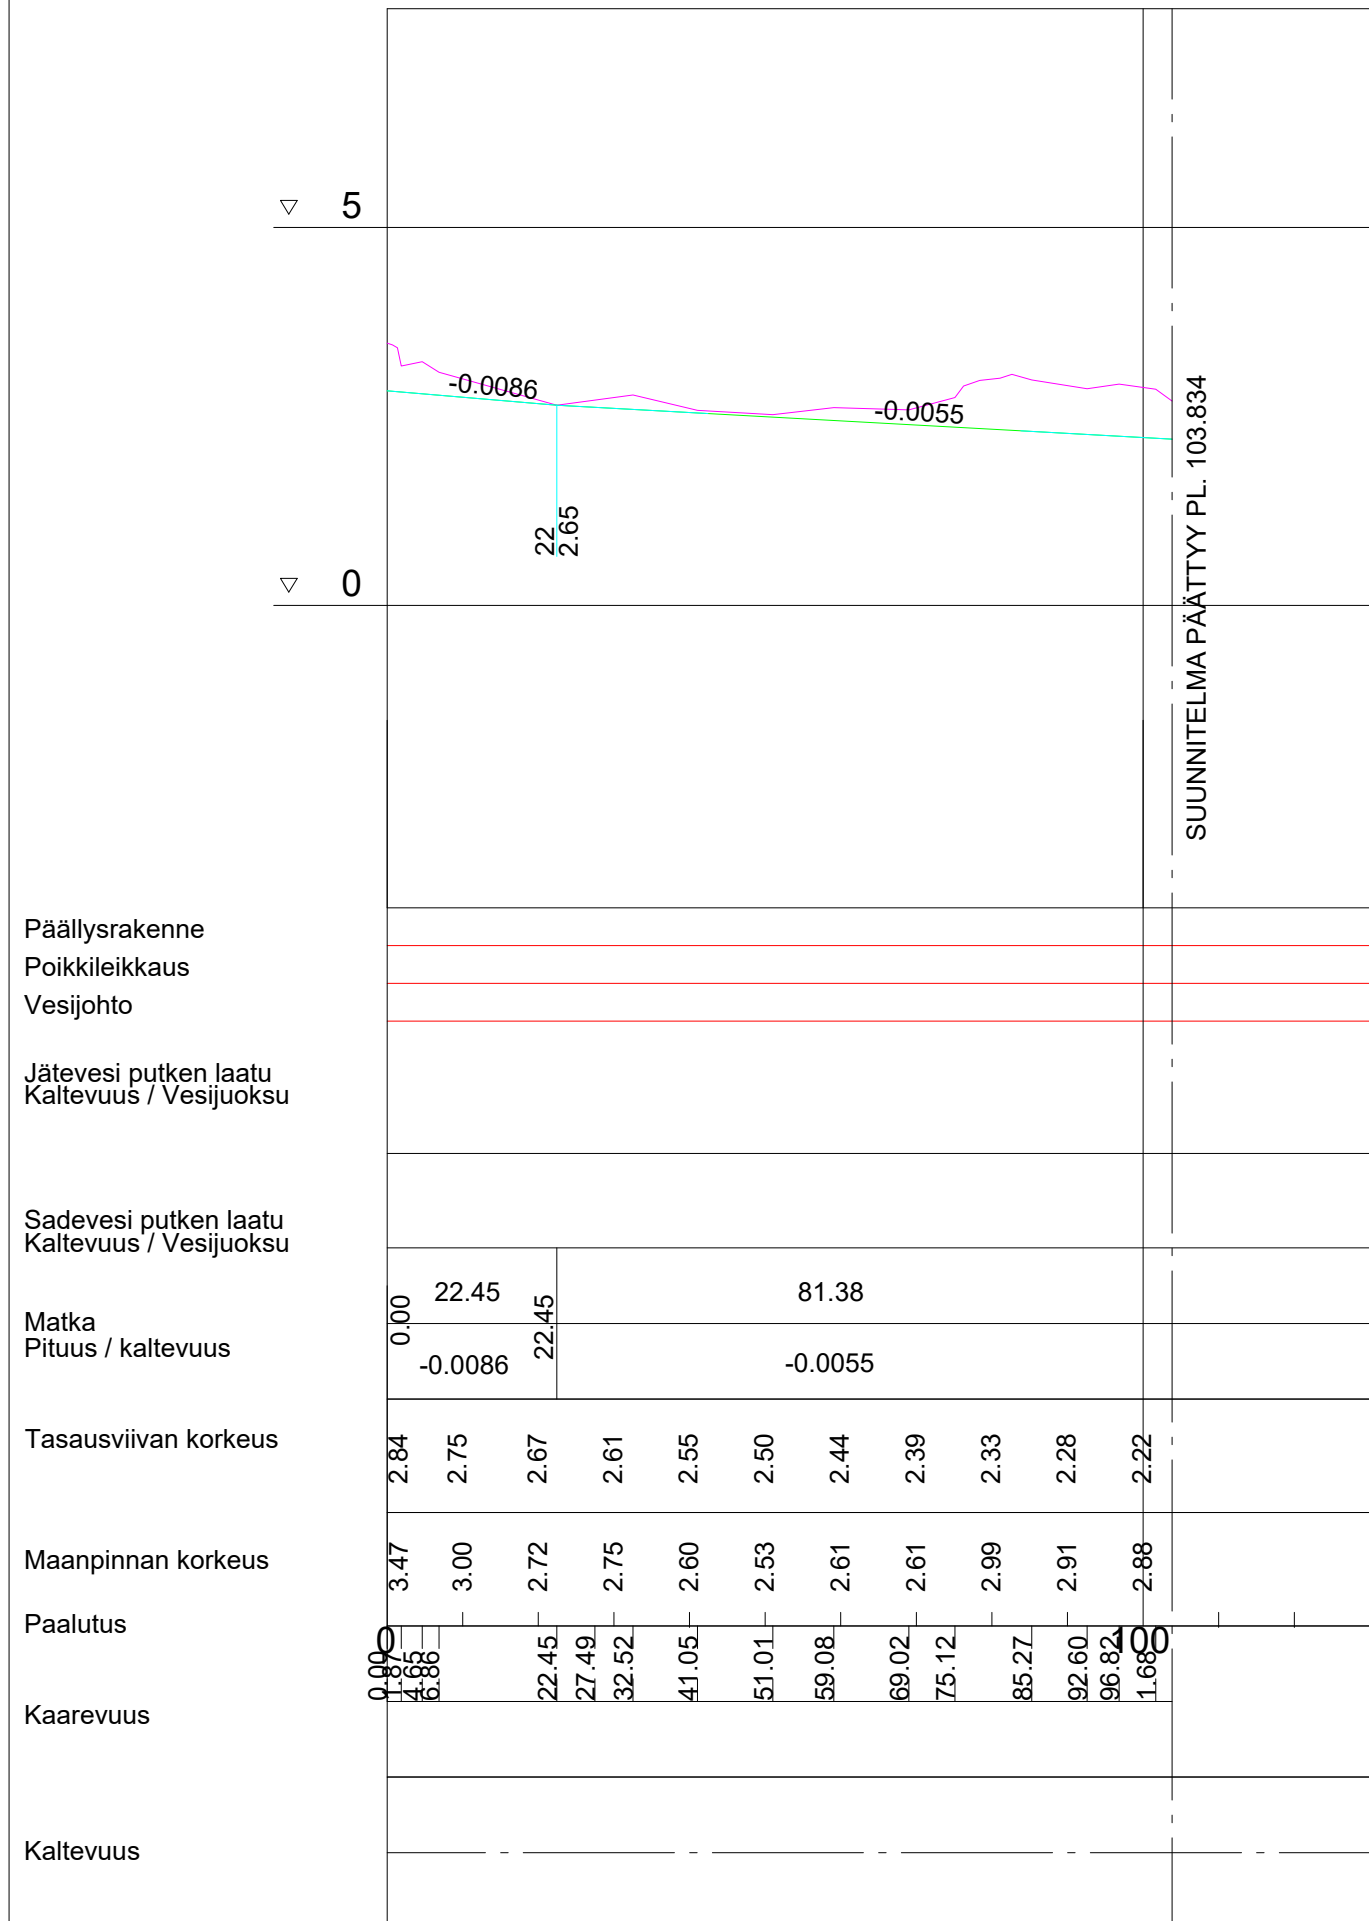

OJAN POIKKILEIKKAUS 1:100
PLV. 0.00-103.834

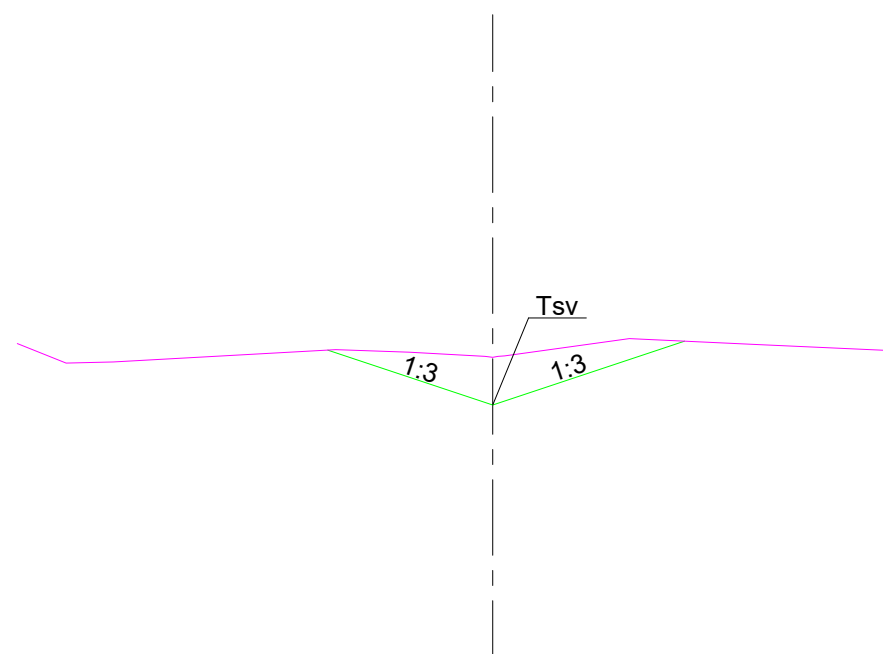

PAALUTUSMITAT R-aseamalla

			TYÖMAAN TYÖNJOHTO ON VELVOLLINEN HANKKIMAAN TIEDOT KAAPELIEN JA JOHTIMIEN SIJAINNISTA
PIIR	31.1.2024	Julia Reunavuori	PORIN KAUPUNKI TEKNINEN PALVELUKESKUS
SUUN	31.1.2024	Julia Reunavuori	OMISTAMISEN YKSIKKÖ / KATU- JA PUISTOSUUNNITTELU
TARK	31.1.2024		OJAN PARANTAMINEN
TARK			VÄLILLÄ SALONTIE...METSÄKULMANTIE
HYV	31.1.2024	LIIK. INS.	
VAHV			PITUUS- JA POIKKILEIKKAUKSET
		MITTAKAAVA 1:1000/1:100, 1:100	PIIR. N:O IN / IJ 13 334