


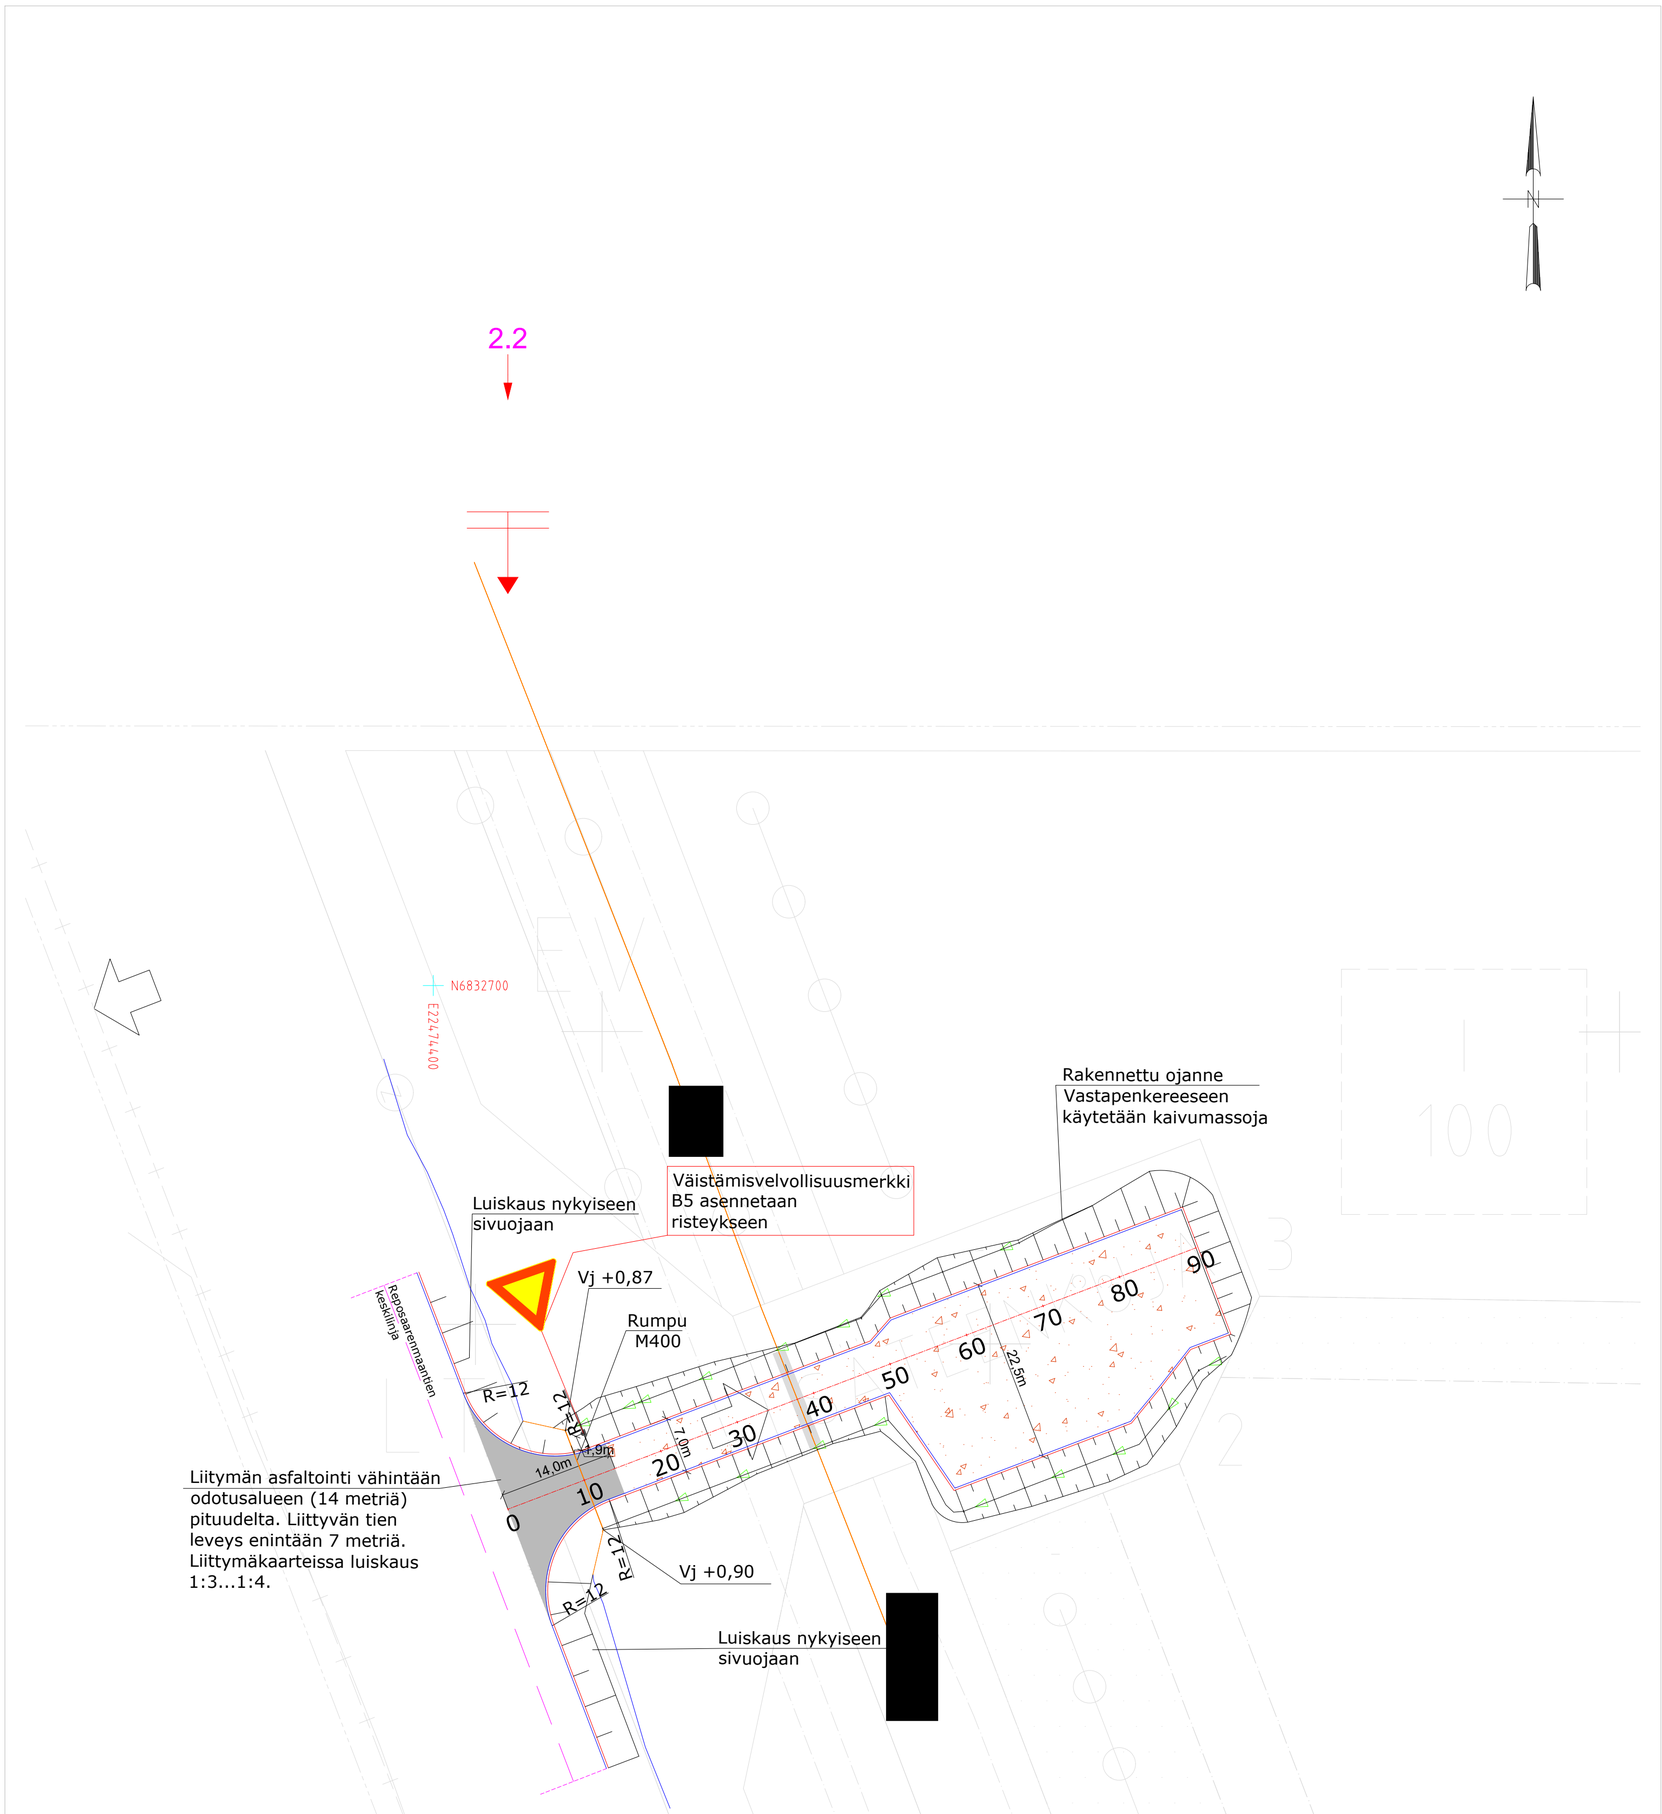

HYVÄKSYTTY

__.__päivänä__.__kuuta
vuonna __.__

Porin kaupunki
TEKNINEN LAUTAKUNTA

_____

_____

KORKEUSJÄRJESTELMÄ: N2000
KOORDINAATTIJÄRJESTELMÄ: ETRS-GK22

Muutos	Pvm	Selitys	Tark.

PIIRUSTUKSEN KOKO: 630mm x 594mm

k.osa/ kylä	kortteli/ tila	Tontti/ Rn:o	Viranomaisen merkintöjä

Rakennustoimenpide: Uudisrakentaminen

Piirustuslaji | Juokseva nro

Rakennuskohteen nimi ja osoite:
Porin kaupunki
Kirrinsannan liittymä
Säteenkuja
28880 Pori

Piirustuksen sisältö: Asemapiirustus

Mittakaava: 1:500

RAMBÖLL

Ramboll
Gallen-Kallelankatu 8
28100 Pori
puh. 020 755 611
fax 020 755 6201

Suunn.ala	Työnro	Tiedosto
GEO		

Piirustusnro	Piirustuksia	Muutos
13530/1		

hyv.	suunn.	piirt.	pvm
P.Ruissalo	J.Santahuhta	JSANT	4.5.2026