



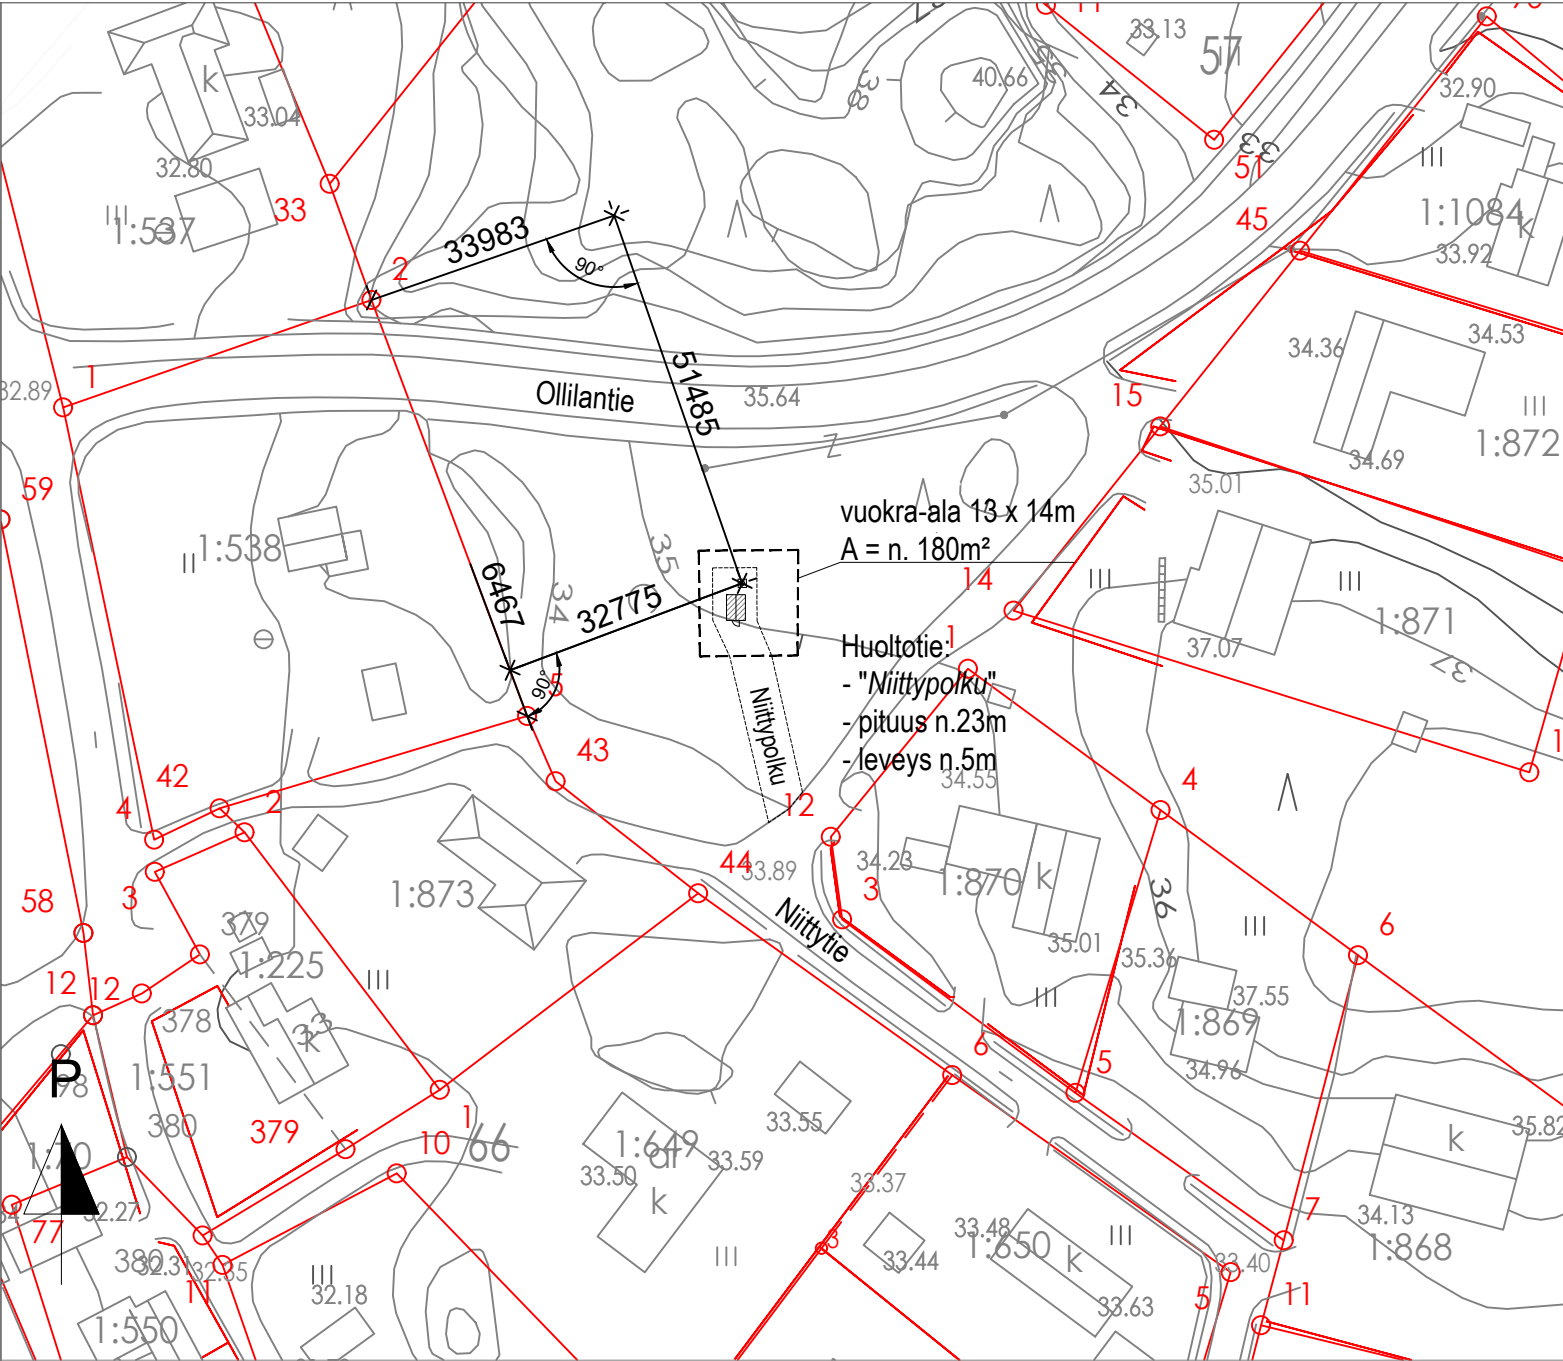

1:1000 / Asemapiirros / Porin kaupunki, numeerinen aineisto (kantakartta).

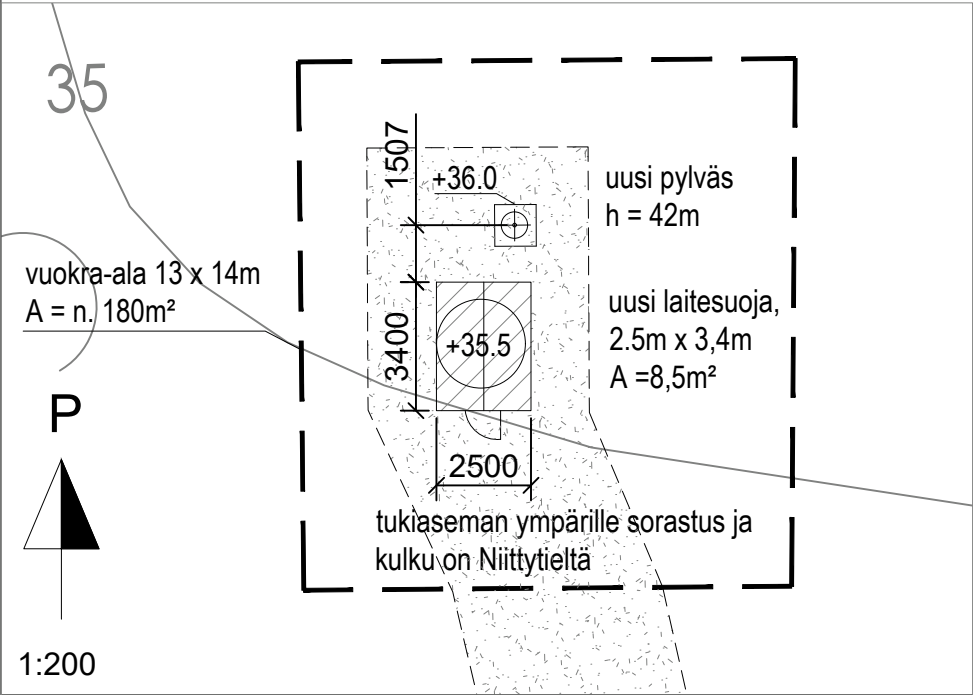

Ollilantie, putkiristikkopylväs h = 42m ja laitesuoja 8,5m²
(perustuksen kanssa h = n.42.5m)

z = +35,0m (maanpinnan korkeus merenpinnasta, N2000)

pylvään keskipisteen koordinaatit
p i


ETRS-GK22 6832966,343 22492356,133

ETRS-TM35FIN 6841004,294 227293,167

kiinteistötunnus: 609-464-1-1676

vuokra-ala = n. 180m²

Maakaapelit on selvítettävä ennen mastonjalan tekoa. Ennen
kaivuutöihin ryhtymistä on kaivajan haettava ajantasaiset
johtotiedot.

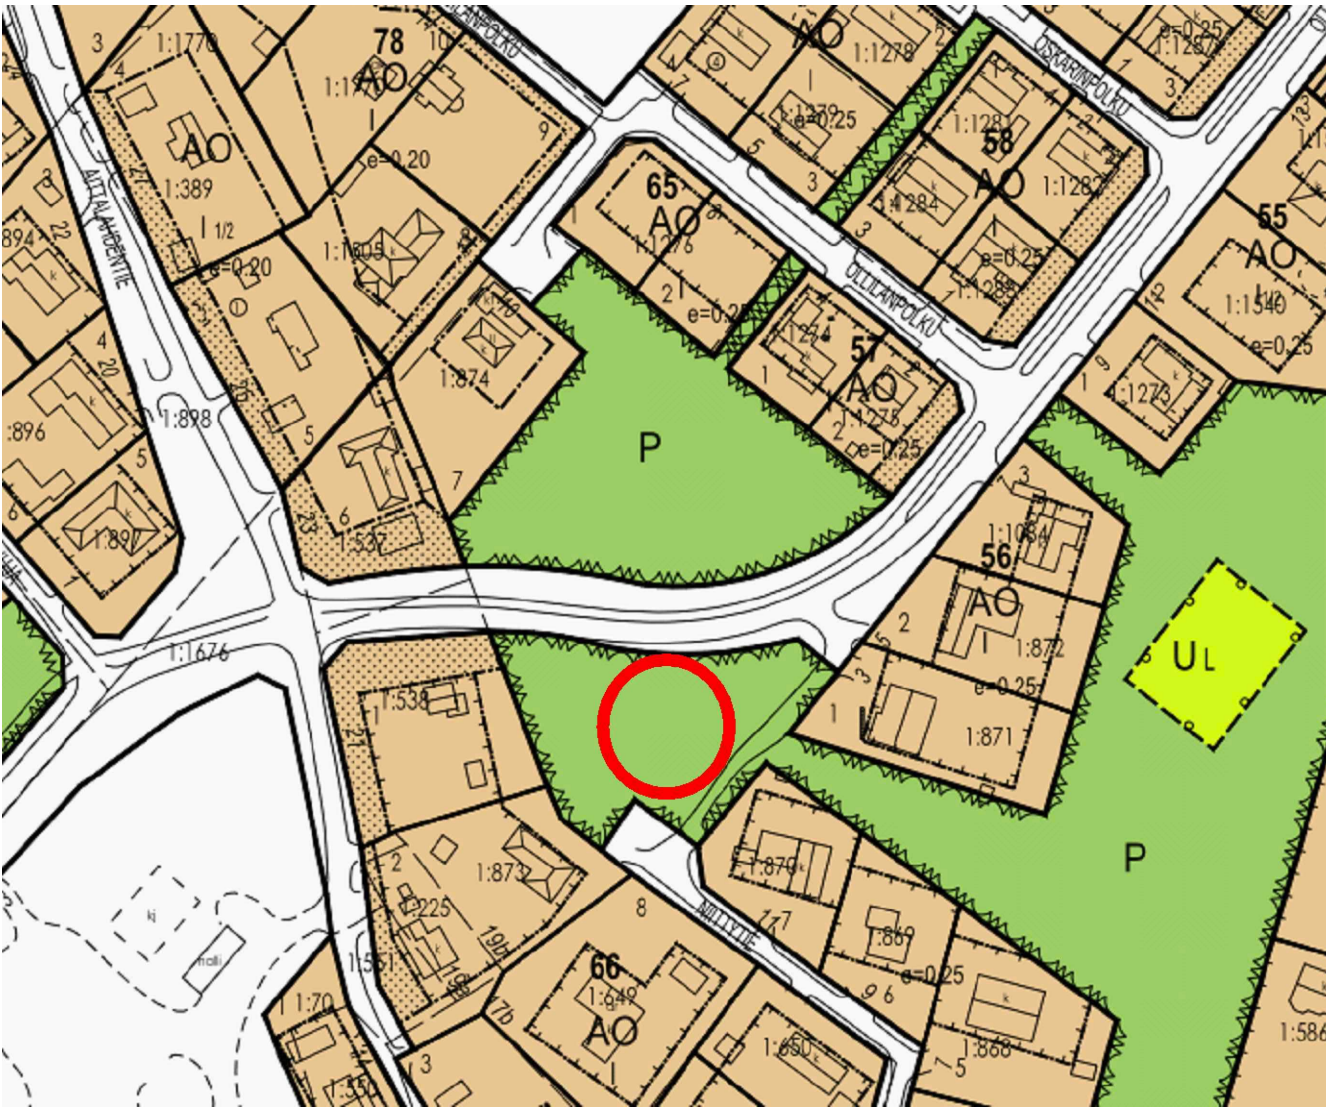

Porin kaupungin karttapalvelu, asemakaavan mukainen käyttötarkoitus P, puisto

Kaup.osa/Kylä 464	Kortteli/Tila 1	Tontti/Rno 1676	Viranomaisen merkintöjä	
			Korkeus- ja koord. järjestelmä N2000 / ETRS-GK22	
Rakennustoimenpide UUDISRAKENNUS / ERILLISLAITE			Piirustuslaji PÄÄPIIRUSTUS	No 1/3
Rakennuskohteen nimi ja osoite Matkaviestintukiasema Niittytie 13 29600 Pori			Piirustuksen sisältö ASEMAPIIRROS	Mittakaavat A3
			Pylvään ja laitesuojan sijainti Pylväs, h = 42m, laitesuoja 8,5m ²	1:1000 1:200
 DNA Tower Finland Oy PL 10, 01044 DNA www.dna.fi			Suunn.ala ARK	Työnumero 01
			Piir.no 01	Muutos
Pääsuunnittelija DNA Tower Finland Oy, RI Jouni Koskenkangas			Kohteen suunnittelutunnus Ollilantie	
Suunnittelija Rejlers Finland Oy, RI Vesa Sainio			Päiväys 12.6.2026	Tiedosto