


YHTEISJÄRJESTELYSOPIMUKSEN LIITE 1. Ajo-oikeus korttelissa

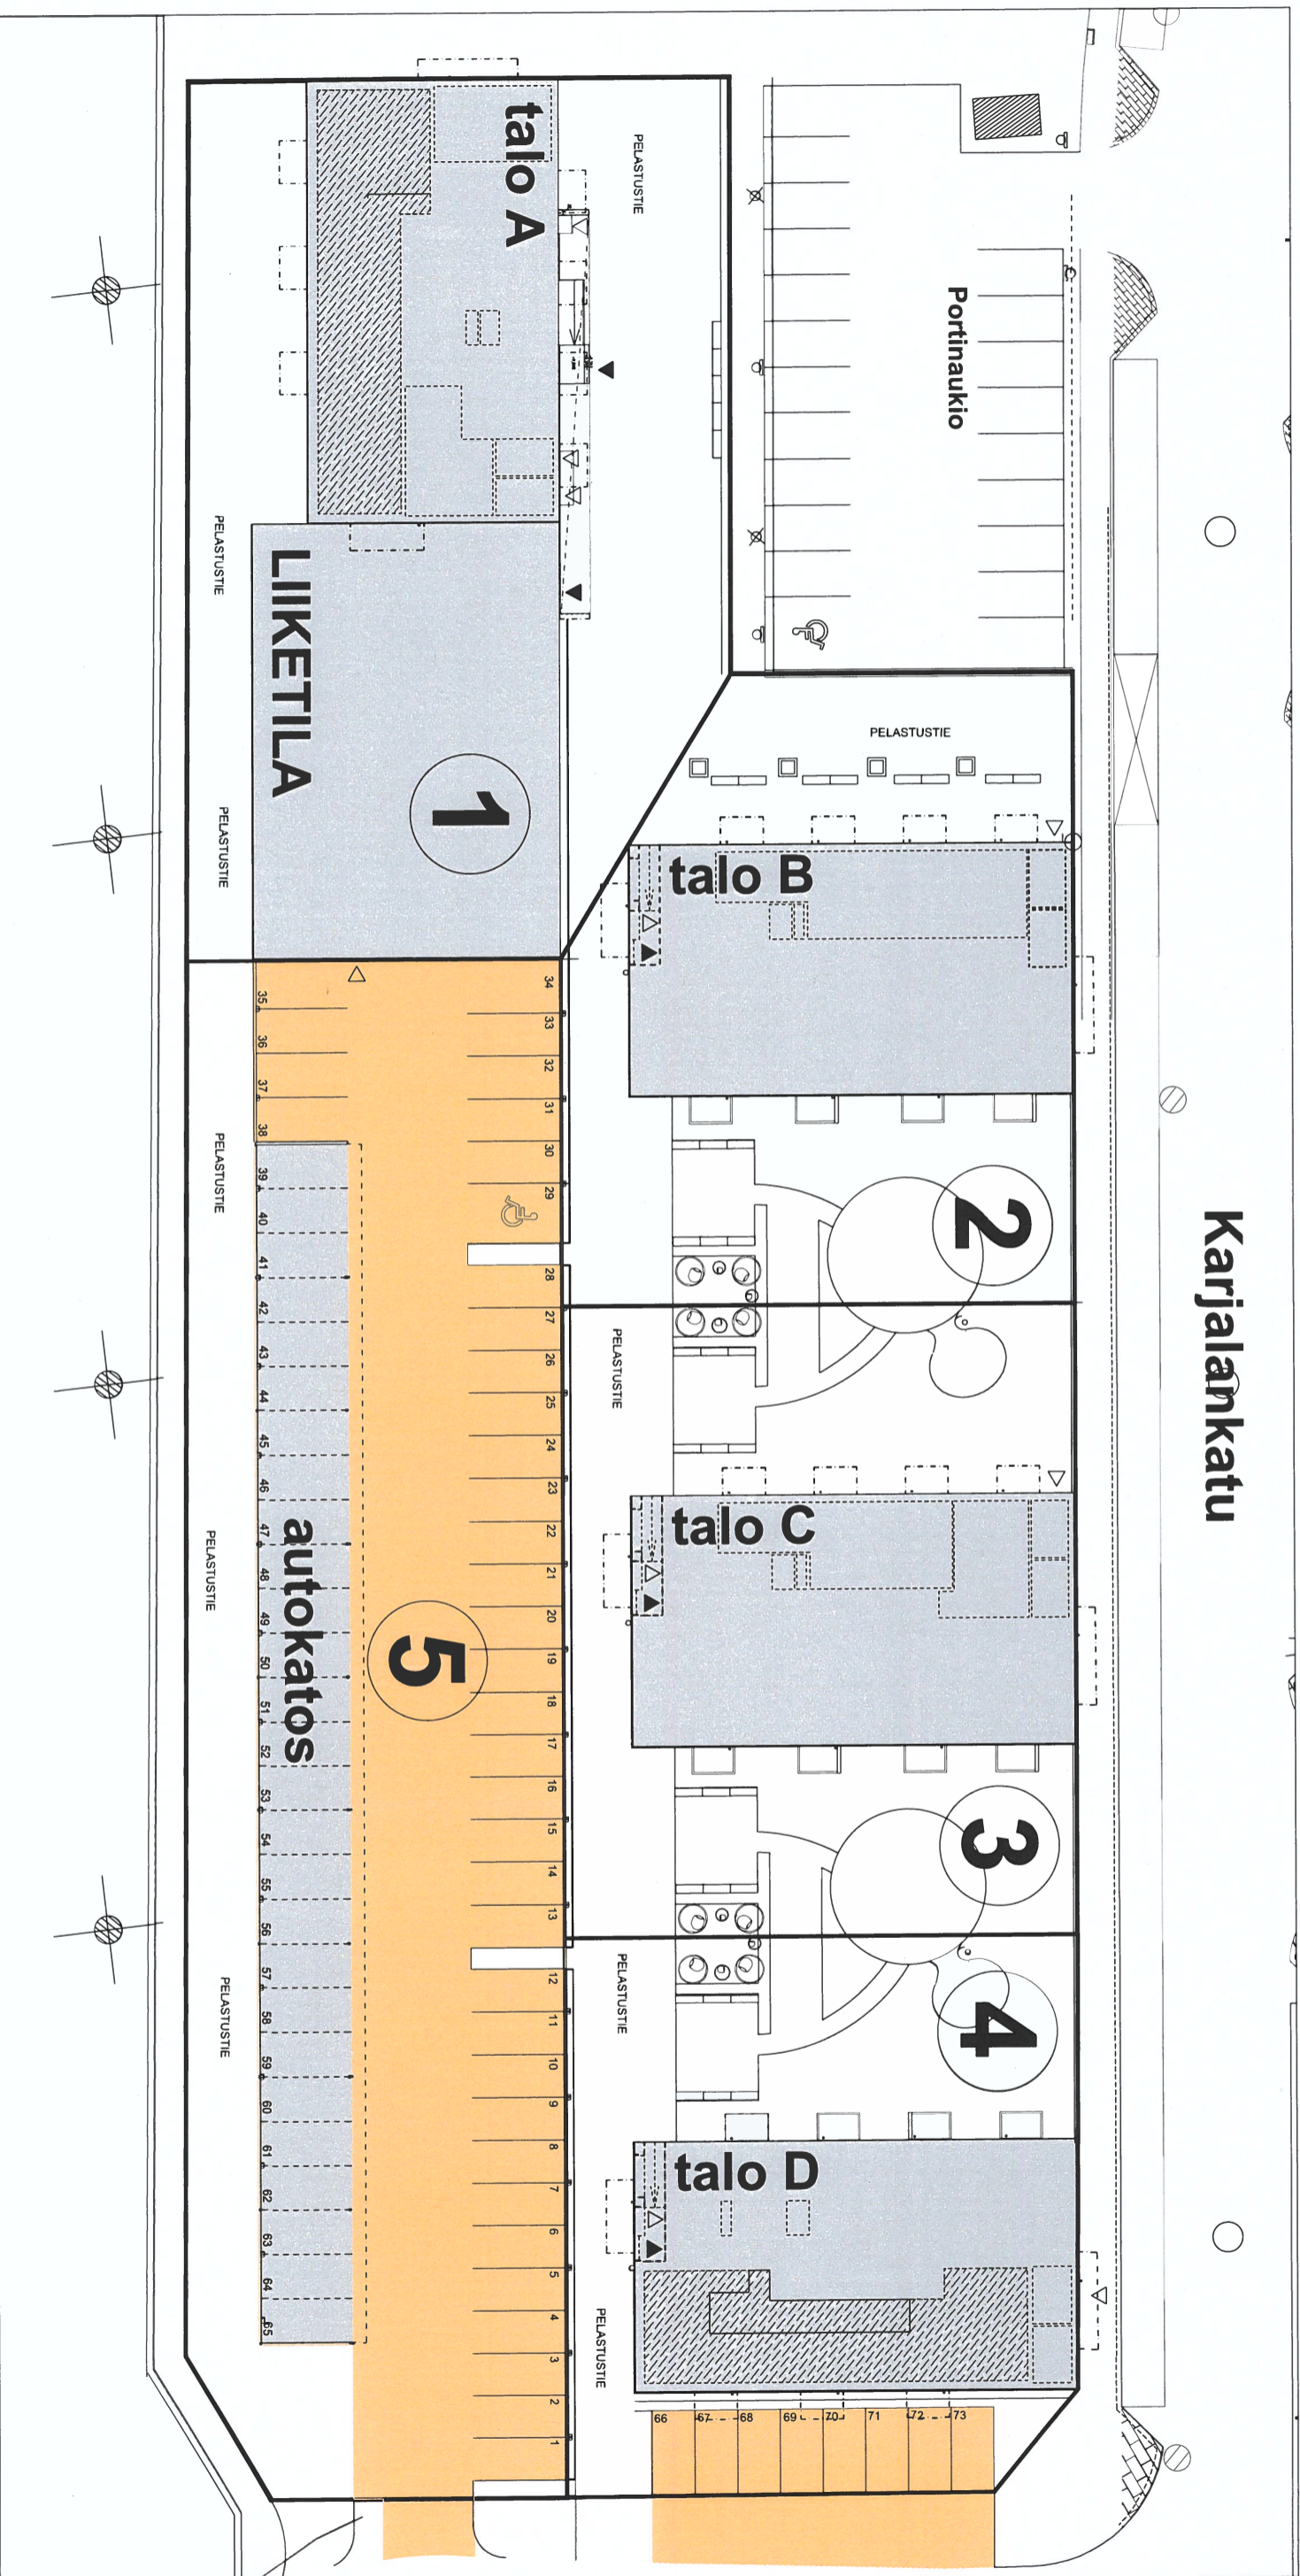


Ajo-oikeus korttelissa: 
Tonttien 1-4 (talojen A, B, C, ja D) ajoneuvoliikenne sallittu tontilta 5 osoitetuille piha- ja autokatospaikoille,
sekä tontilta 4 osoitetuille kadunvarspaikoille.

KIINTEISTÖ OY KAMPUKSEN PARKKI

Autopaikkojen sijainti kiinteistöillä, karttaliite 1

Karjalankatu

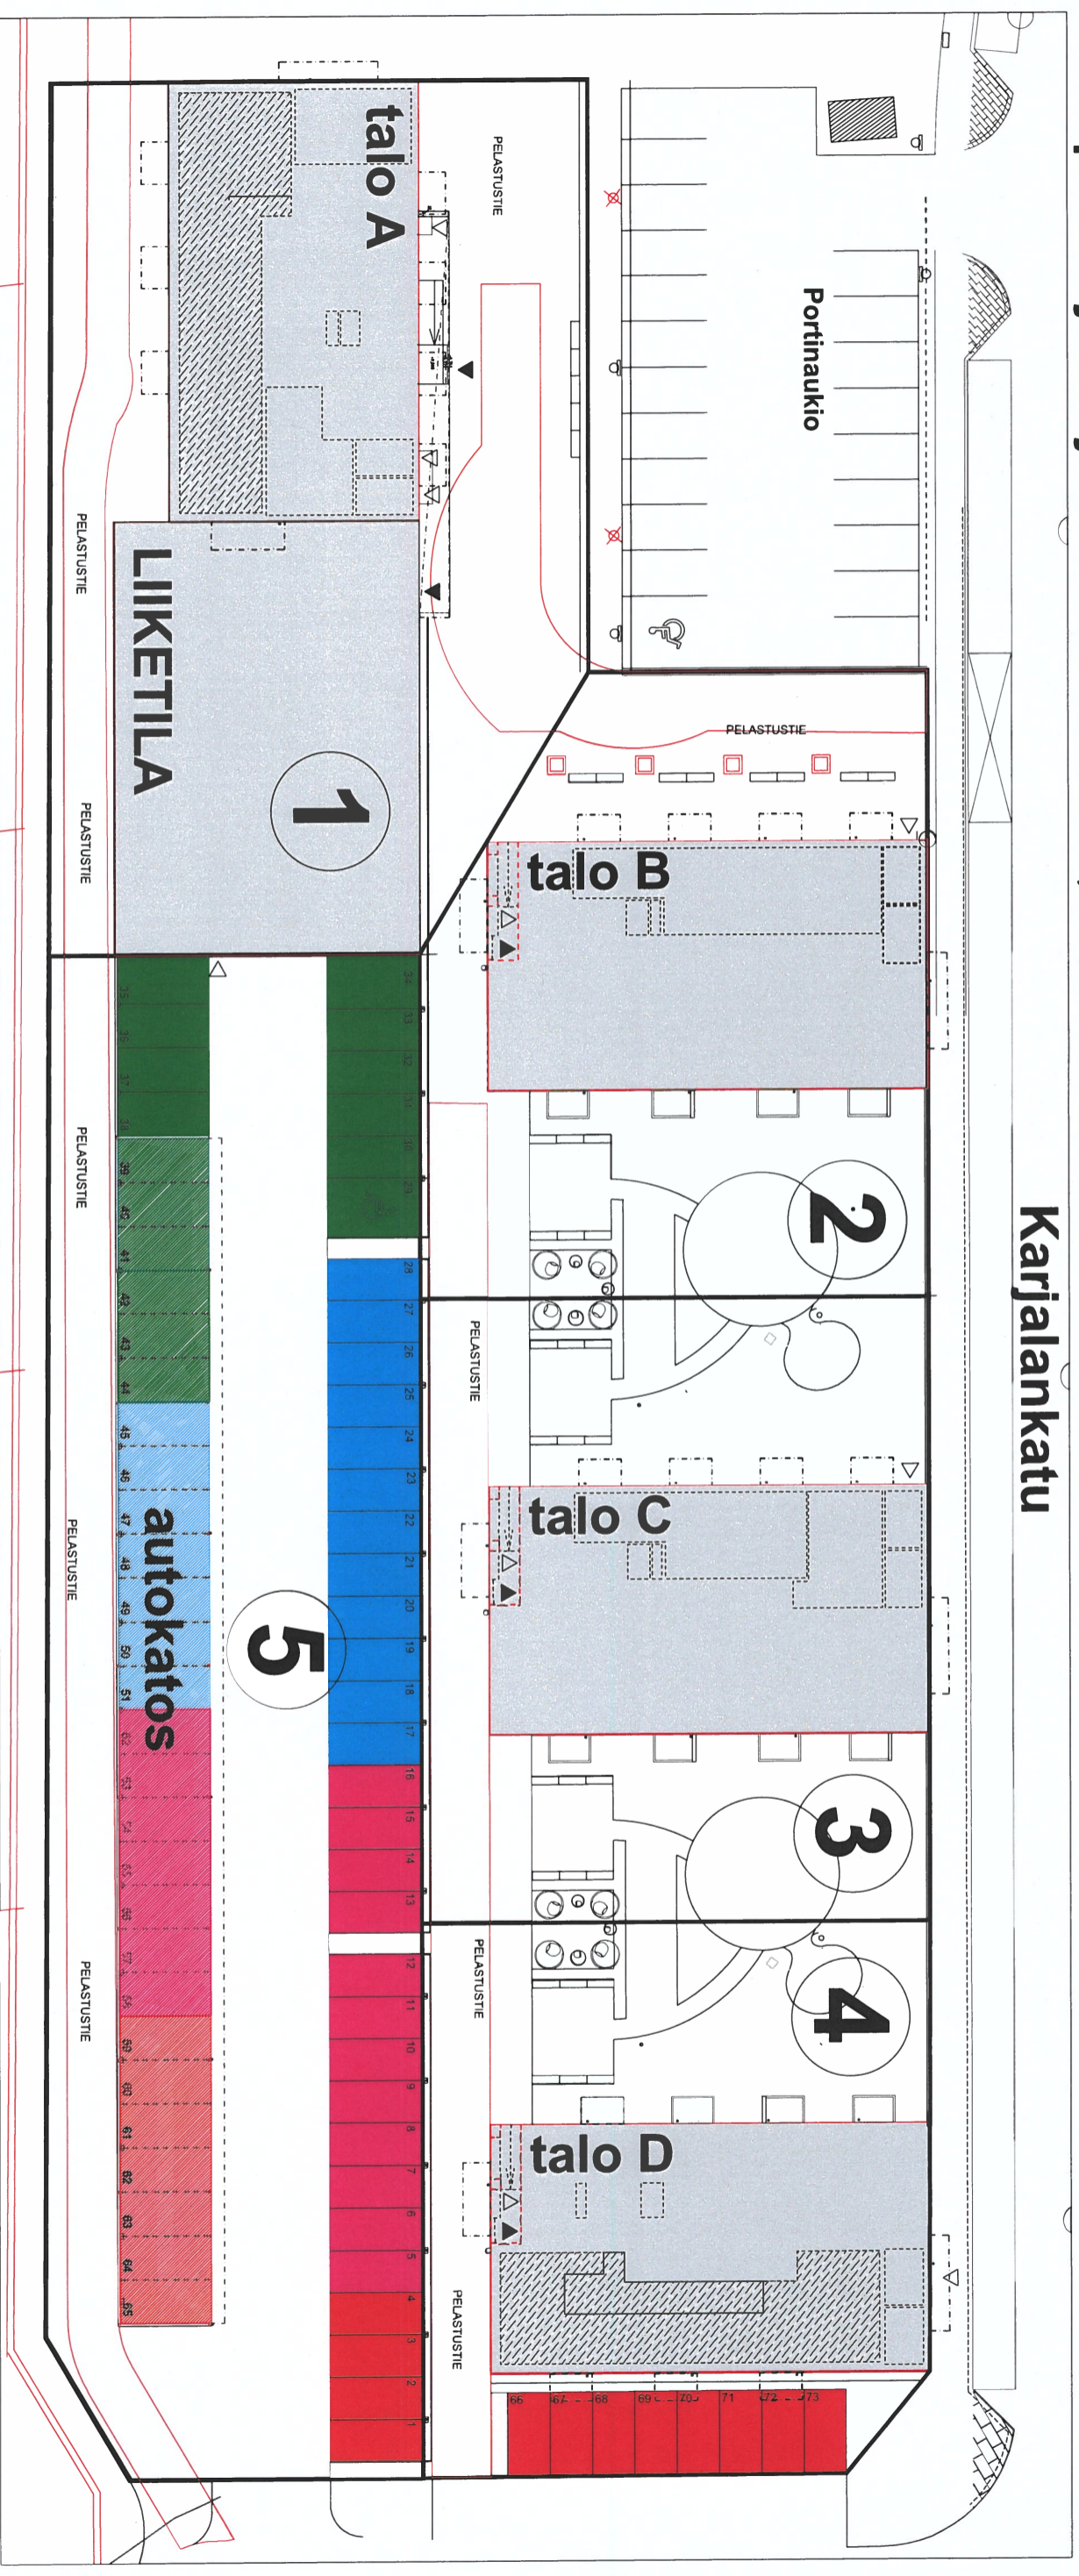

Autopaikoitus korttelissa:

Tonttien 1-4 (talojen A, B, C, sekä osittain talon D) autopaikat sijaitsevat tontilla 5:

Tontin 4 (talon D) autopaikat sijaitsevat osittain tontin 4 kadunvarsipaikoilla

Tontin 1 (talon A) katospaikat tontilla 5: 39-44

Tontin 1 (talon A) avopaikat tontilla 5: 29-38

Tontin 2 (talon B) katospaikat tontilla 5: 45-51

Tontin 2 (talon B) avopaikat tontilla 5: 17-28

Tontin 3 (talon C) katospaikat tontilla 5: 52-58

Tontin 3 (talon C) avopaikat tontilla 5: 5-16

Tontin 4 (talon D) katospaikat tontilla 5: 59-65


Tontin 4 (talon D) avopaikat tontilla 5: 1-4,

Tontin 4 (talon D) avopaikat tontilla 4: 66-73



YHTEISJÄRJESTELLYSOPIMUKSEN LITE 3. Kulkuoikeudet

Karjalankatu

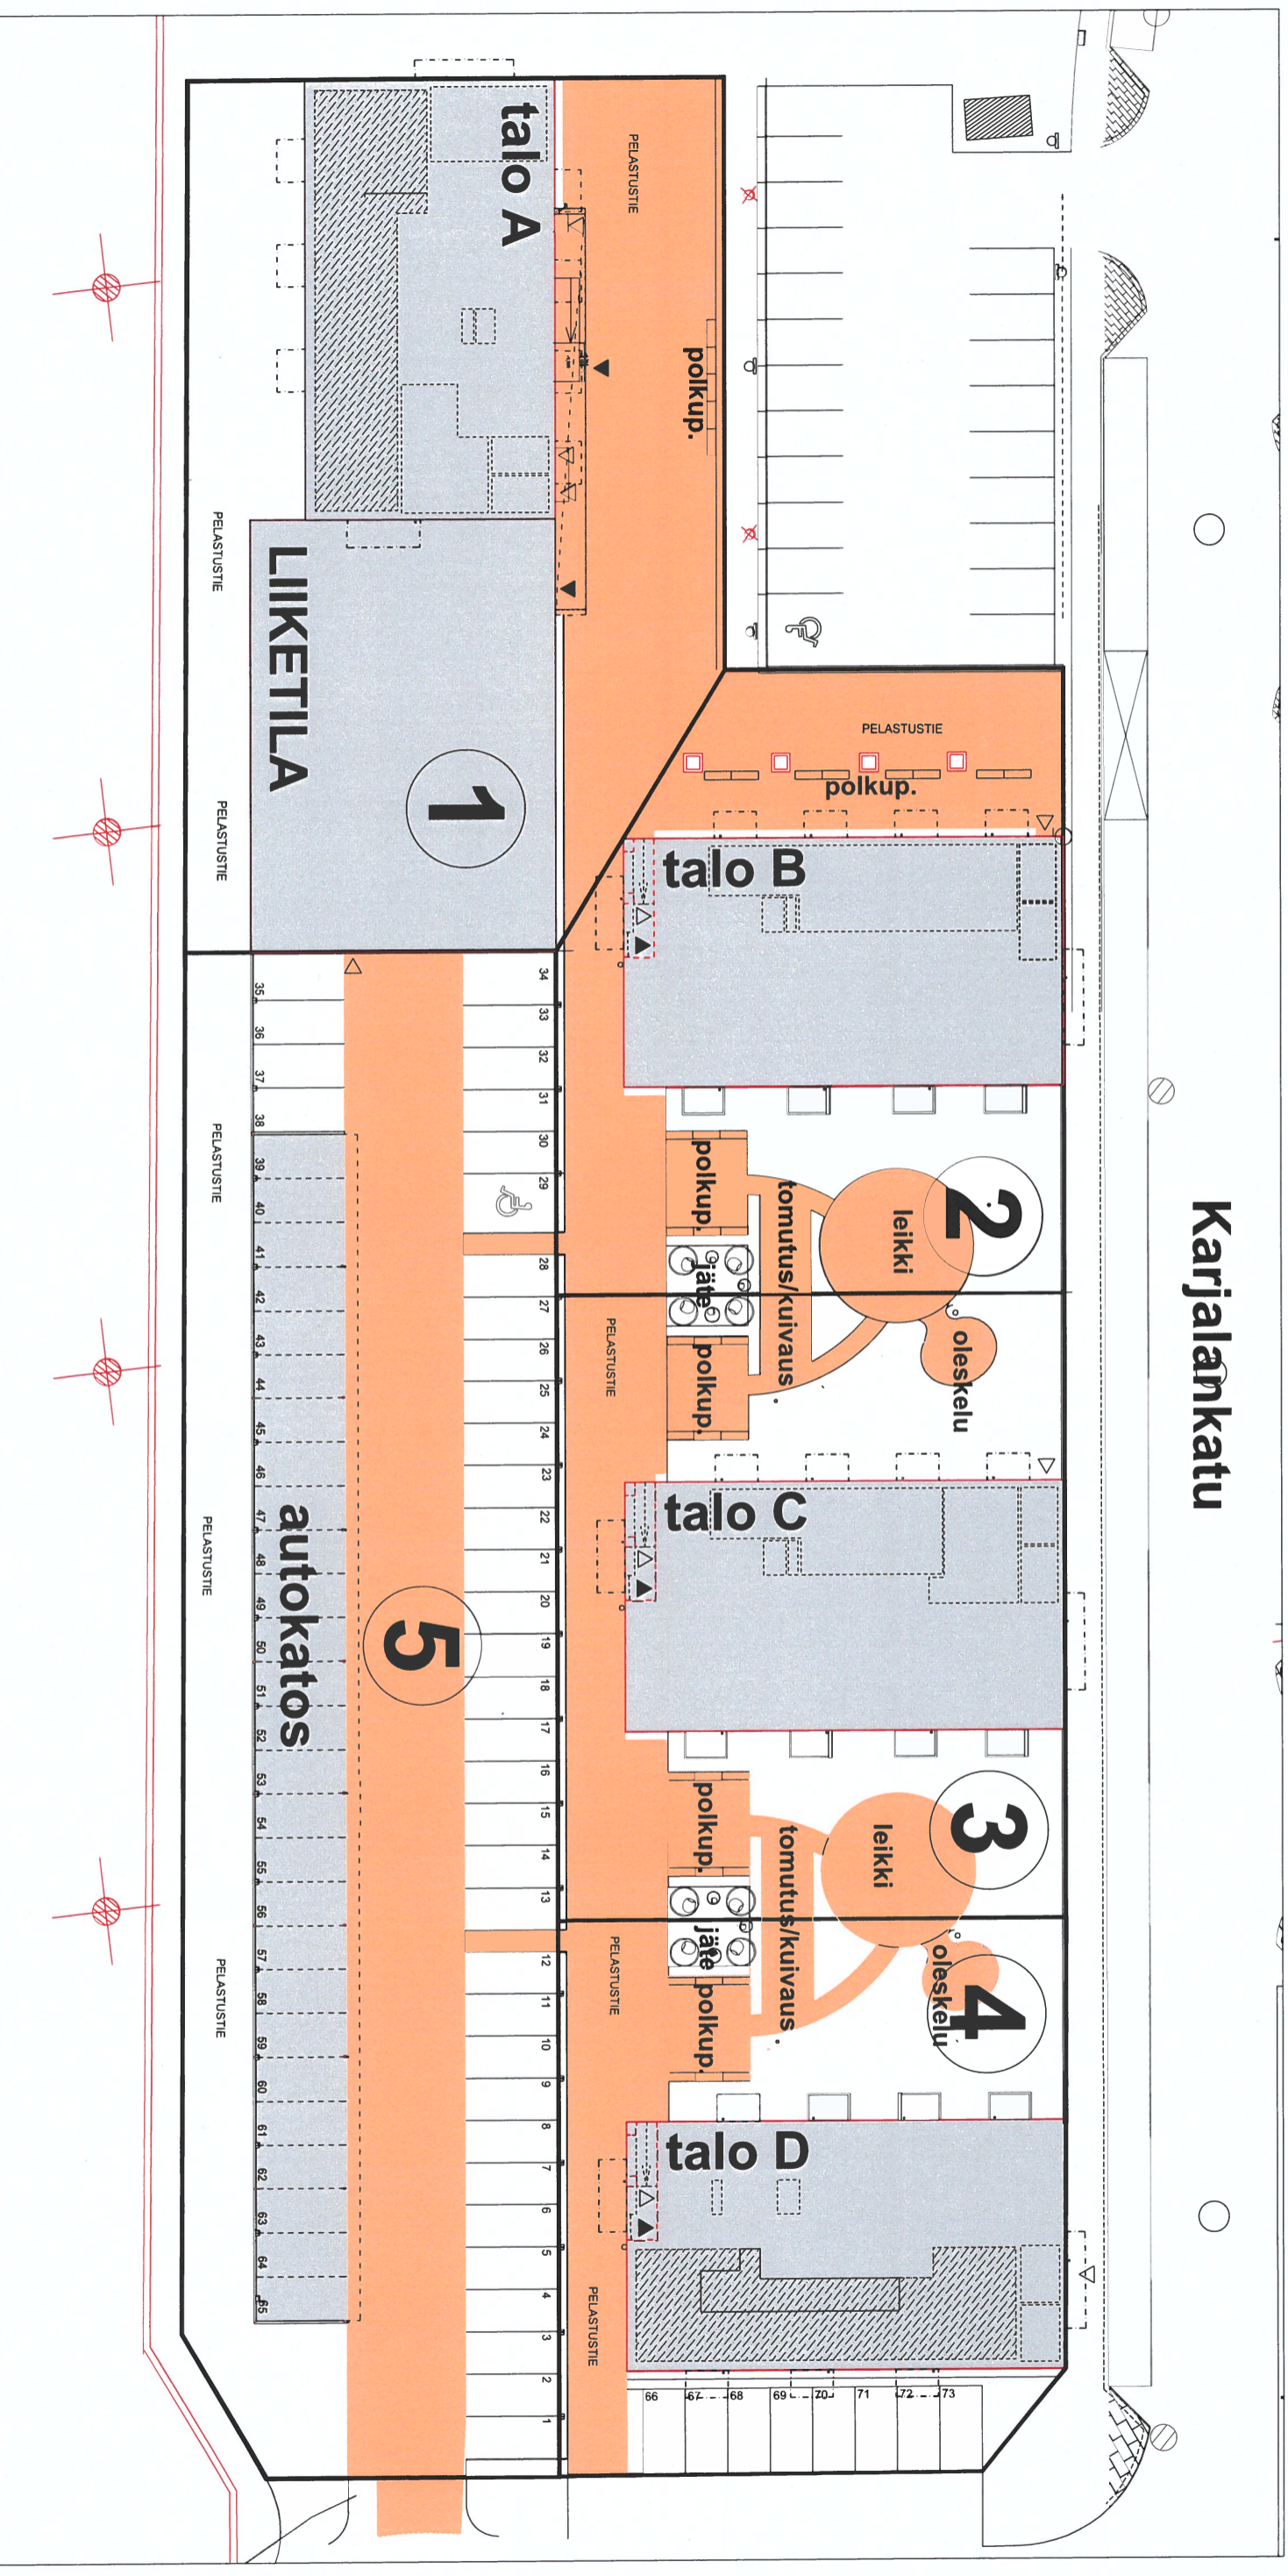

Jalankulun ja muun kevyen liikenteen kulkuoikeudet korttelissa: 

-kulku tontille 1 (taloon A ja mahdollisesti myöhemmin rakennettavaan liiketilaan) sallittu tonttien 2, 3, 4 ja 5 kautta


-kulku tontille 2 (taloon B ja tontilla 2 sijaitseville leikki- ja oleskelualueille, sekä jättesteelle) sallittu tonttien 1, 3, 4 ja 5 kautta

-kulku tontille 3 (taloon C ja tontilla 3 sijaitseville leikki- ja oleskelualueille, sekä jättesteelle) sallittu tonttien 1, 2, 4 ja 5 kautta

-kulku tontille 4 (taloon D, ja tontilla 4 sijaitsevalle oleskelualueelle, sekä jättesteelle) sallittu tonttien 1, 2, 3 ja 5 kautta

-kulku tontille 5 (pysäköintialueelle) sallittu tonttien 1, 2, 3 ja 4 kautta

YHTEISJÄRJESTELYSOPIMUKSEN LIITE 4. Huolto- ja pelastusajo, pelastustoiminta-alueet

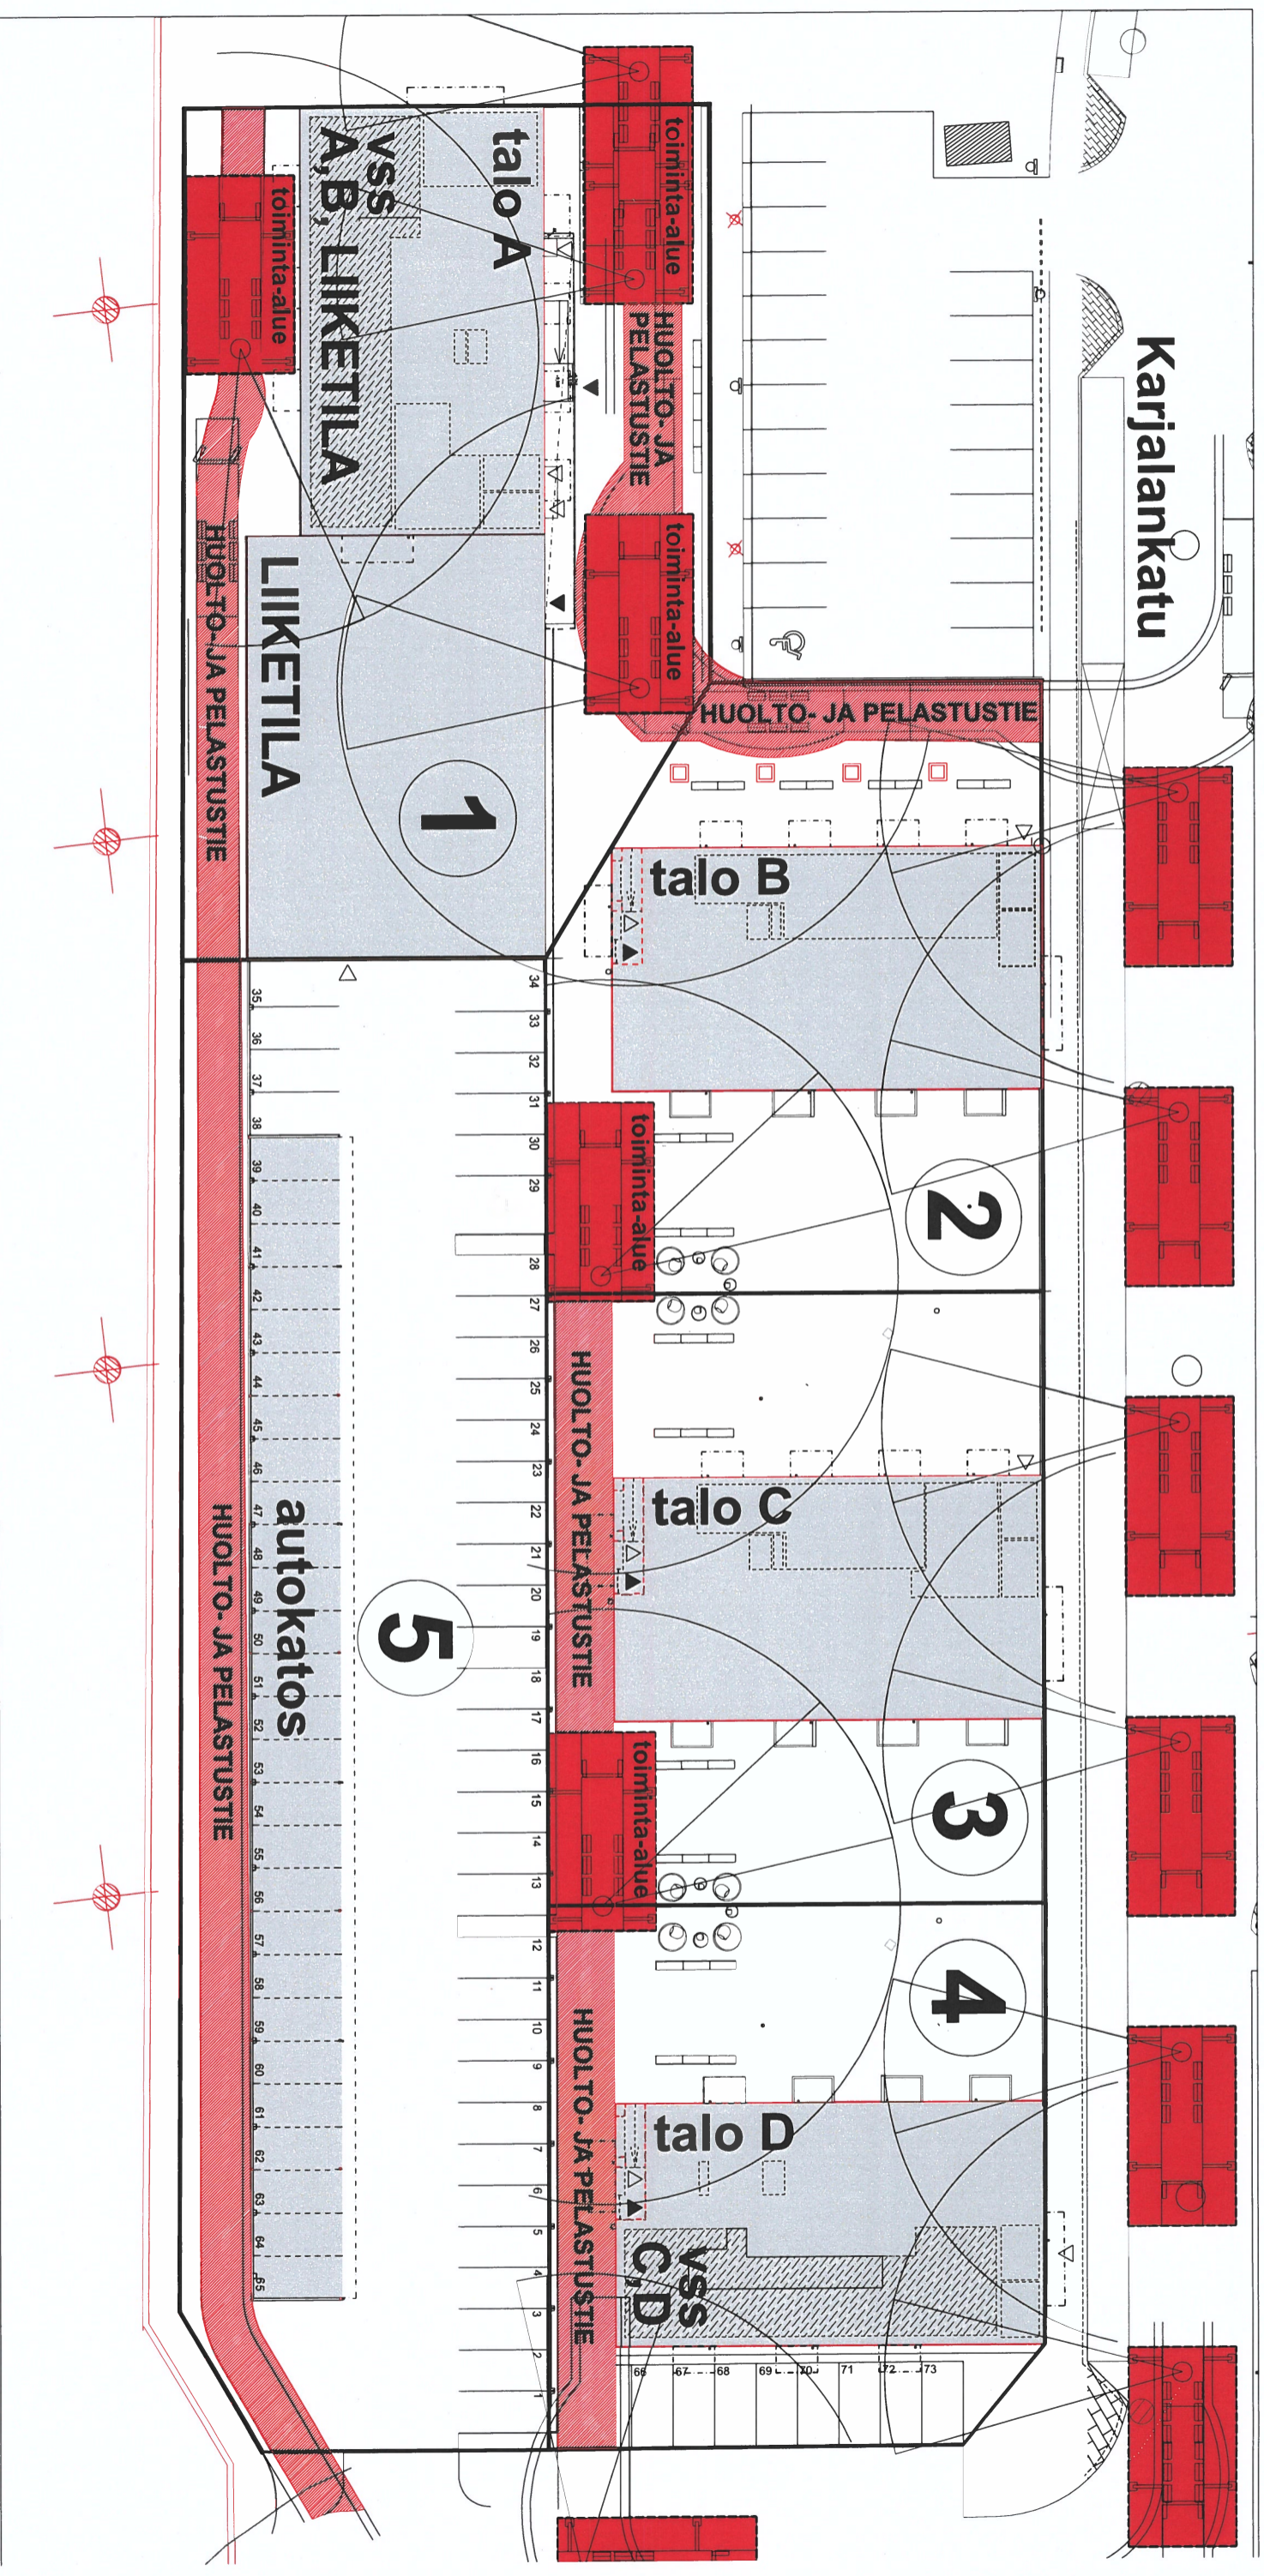


Huolto- ja pelastustiet korttelissa:

- tontin 1 (talon A) huolto- ja pelastustiet kulkevat tontin 2 ja tontin 5 kautta
- tontin 2 (talon B) huolto- ja pelastustie kulkee tontin 3 ja tontin 4 kautta
- tontin 3 (talon C) huolto- ja pelastustie kulkee tontin 4 kautta


Pelastustoiminta-alueet (nostopaikat) korttelissa:

- tontin 2 (talon B) pelastustoiminta-alue sijaitsee tontilla 1
- tontin 3 (talon C) pelastustoiminta-alue sijaitsee tontilla 2
- tontin 4 (talon D) pelastustoiminta-alue sijaitsee tontilla 3

YHTEISJÄRJESTELYSOPIMUKSEN LIITE 5. Väestönsuojat

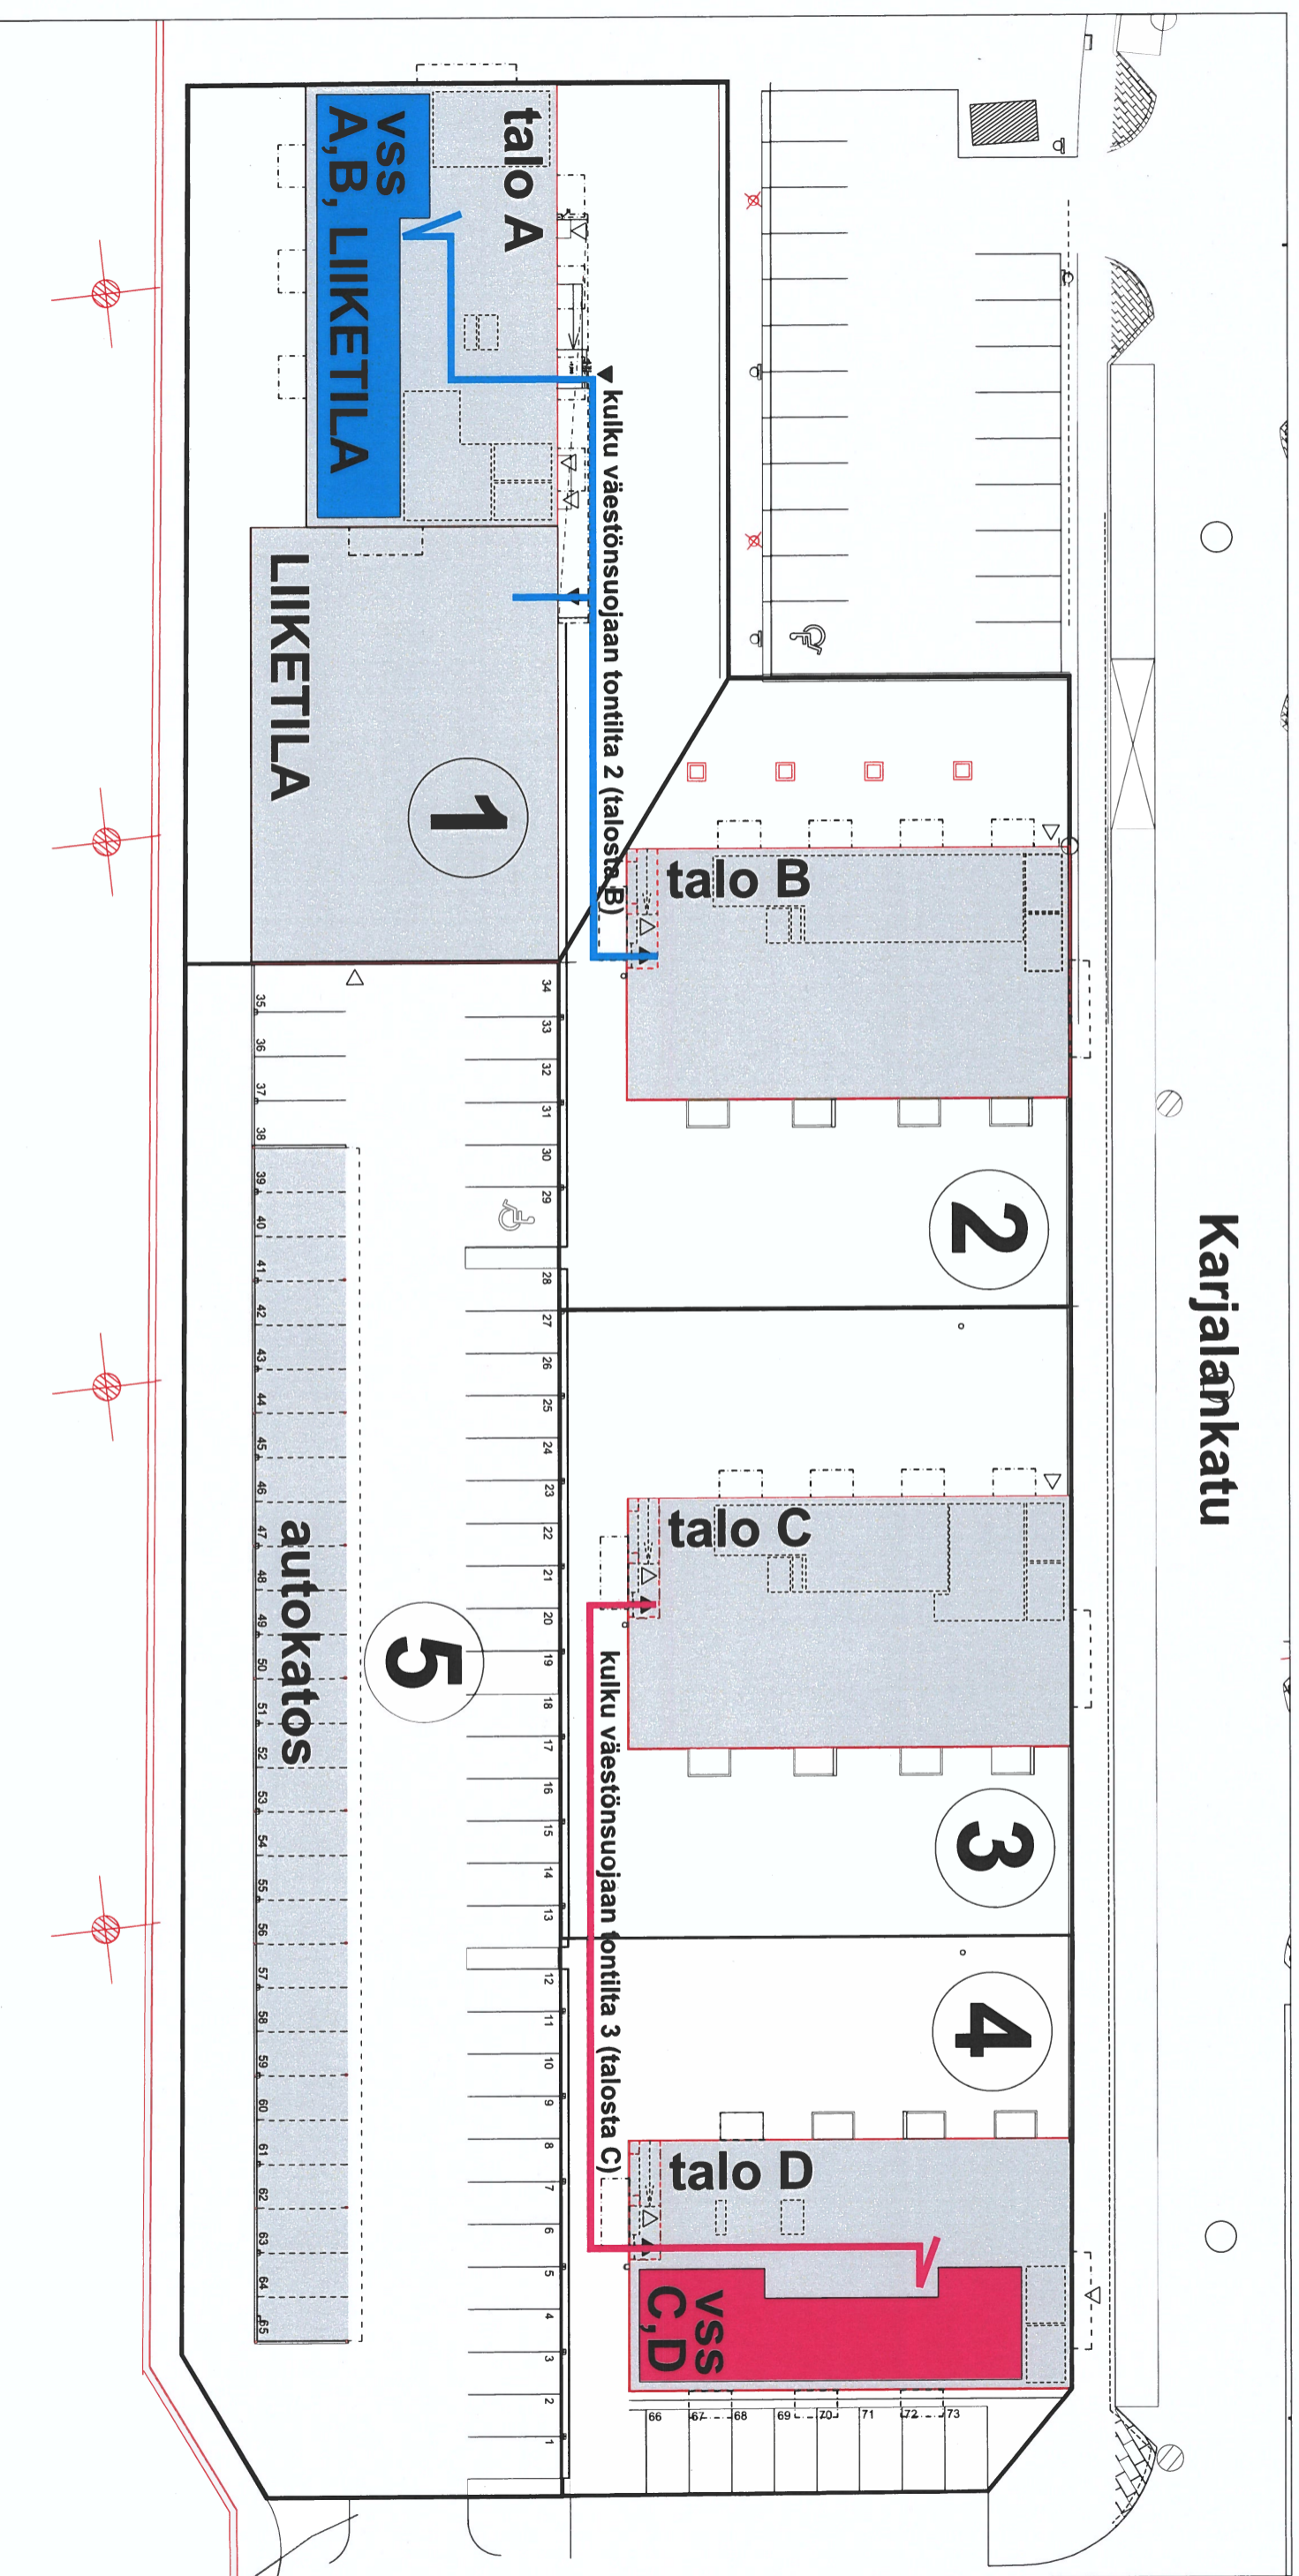

YHTEISJÄRJESTELYSOPIMUKSEN LIITE 6. Irtaimistovarastot

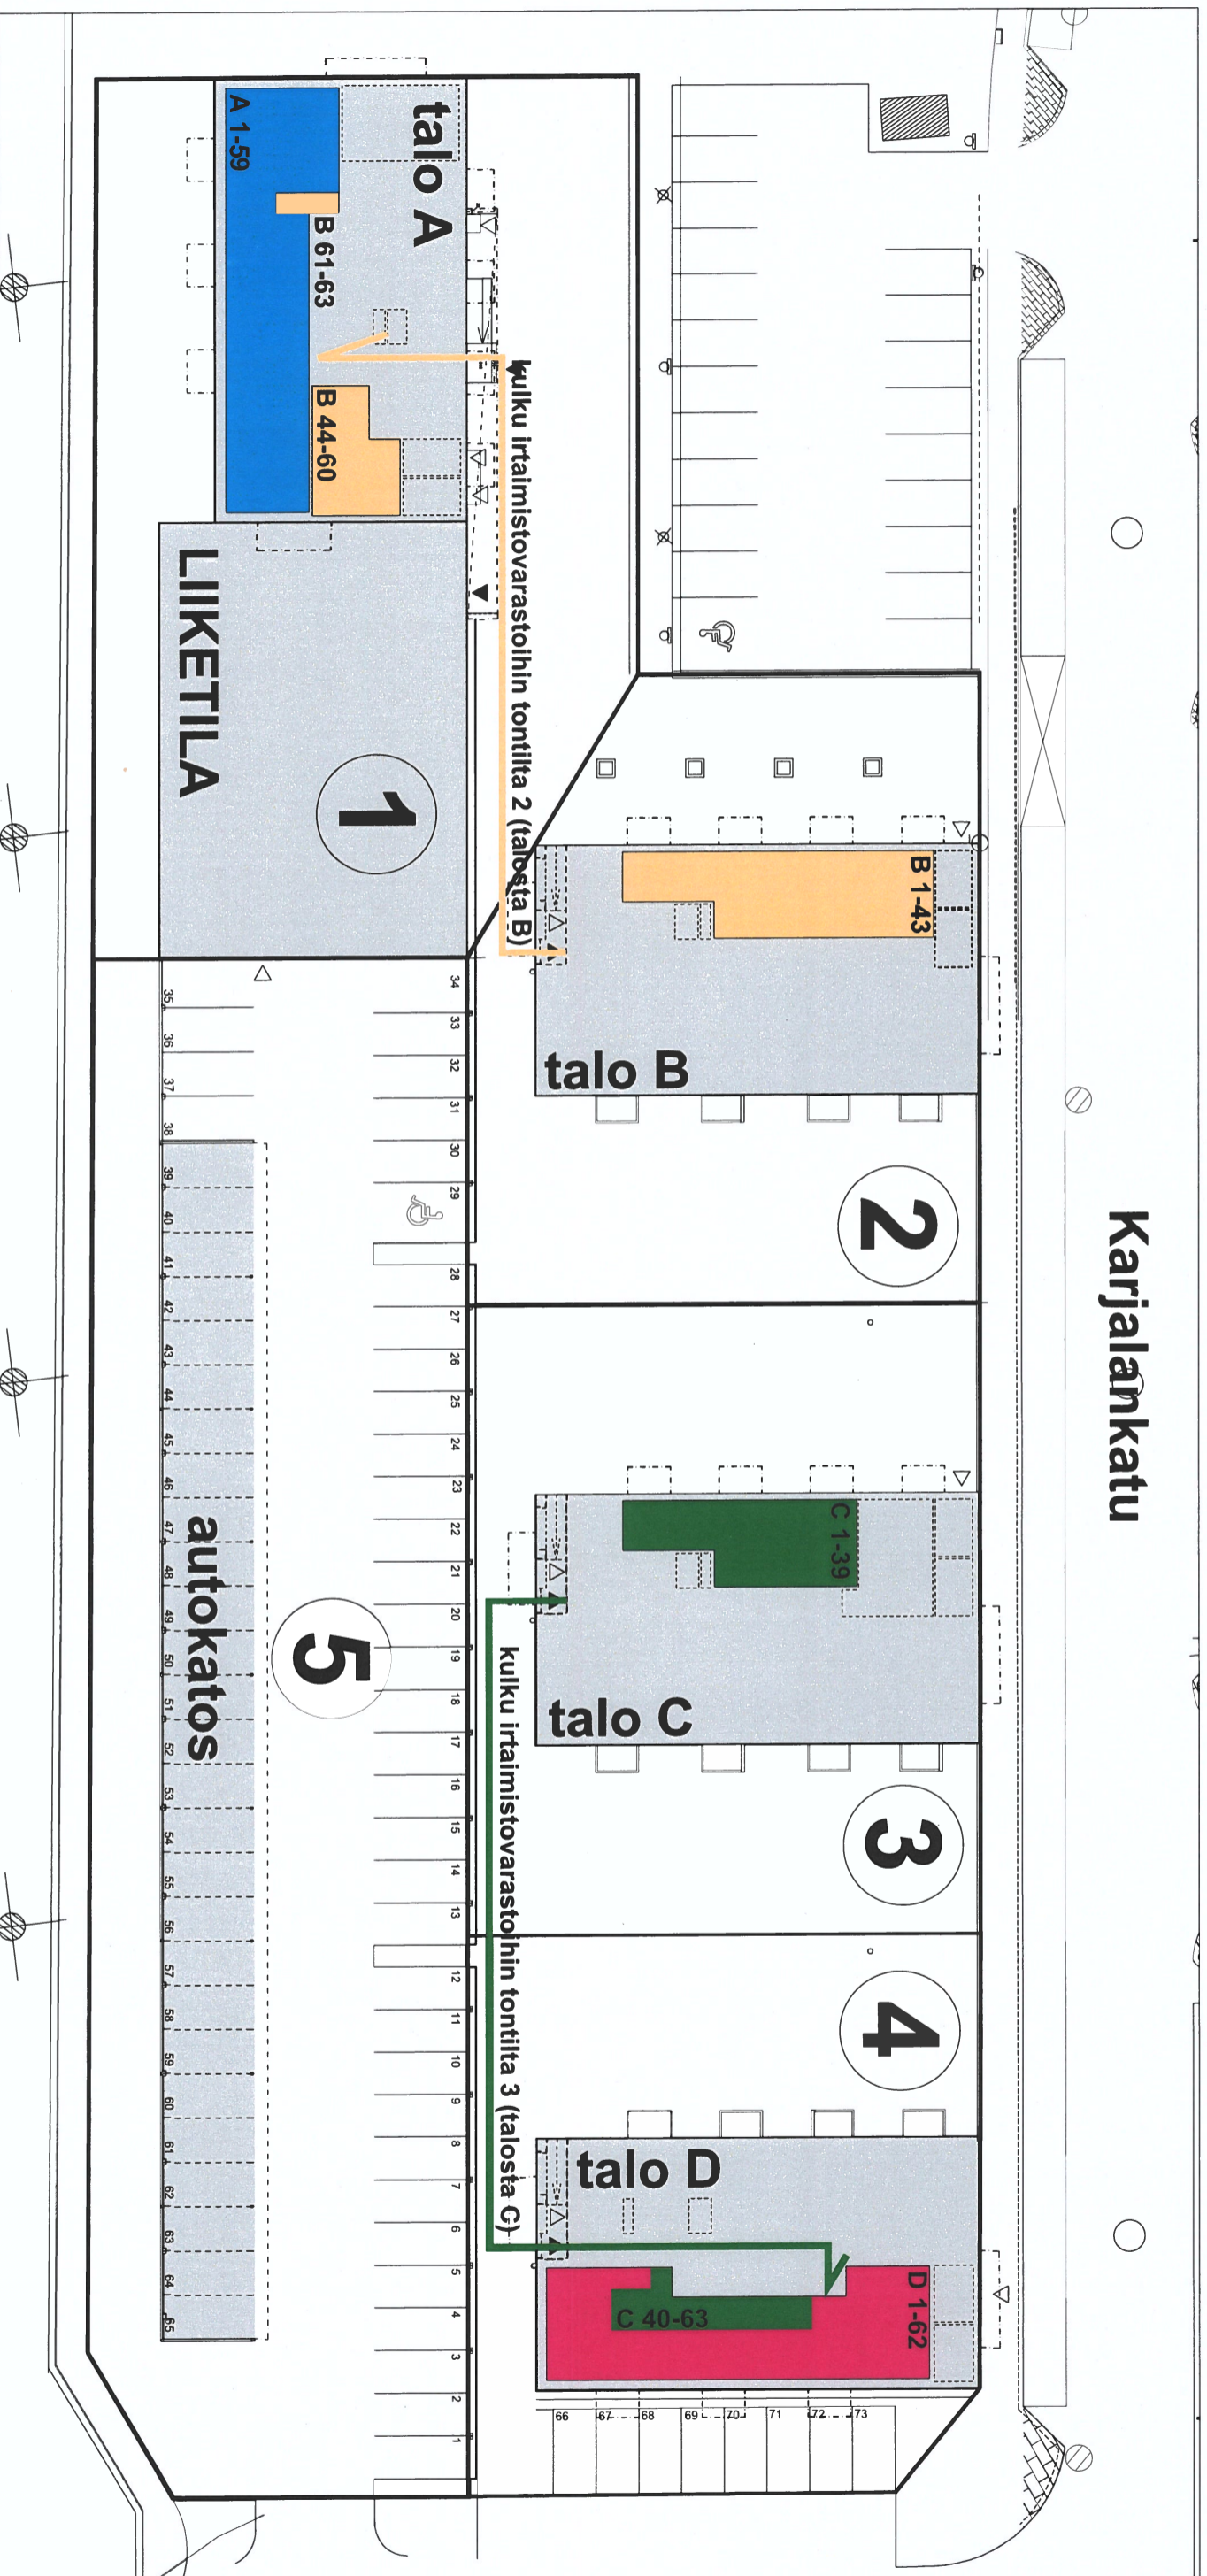


Irtaimistovarastot korttelissa:

- tontin 1 (talon A) irtaimistovarastotilat
- tontin 2 (talon B) irtaimistovarastotilat
- tontin 3 (talon C) irtaimistovarastotilat
- tontin 4 (talon D) irtaimistovarastotilat

Tontin 1 (talon A) irtaimistovarastotiloissa sijaitsee tontin 2 (talon B)
irtaimistovarastokomeroita 20 kpl (asunnot B 44-63)

Tontin 4 (talon D) irtaimistovarastotiloissa sijaitsee tontin 3 (talon C)
irtaimistovarastokomeroita 24 kpl (asunnot C 40-63)

YHTEISJÄRJESTELYSOPIMUKSEN LIITE 7. Talosaunat

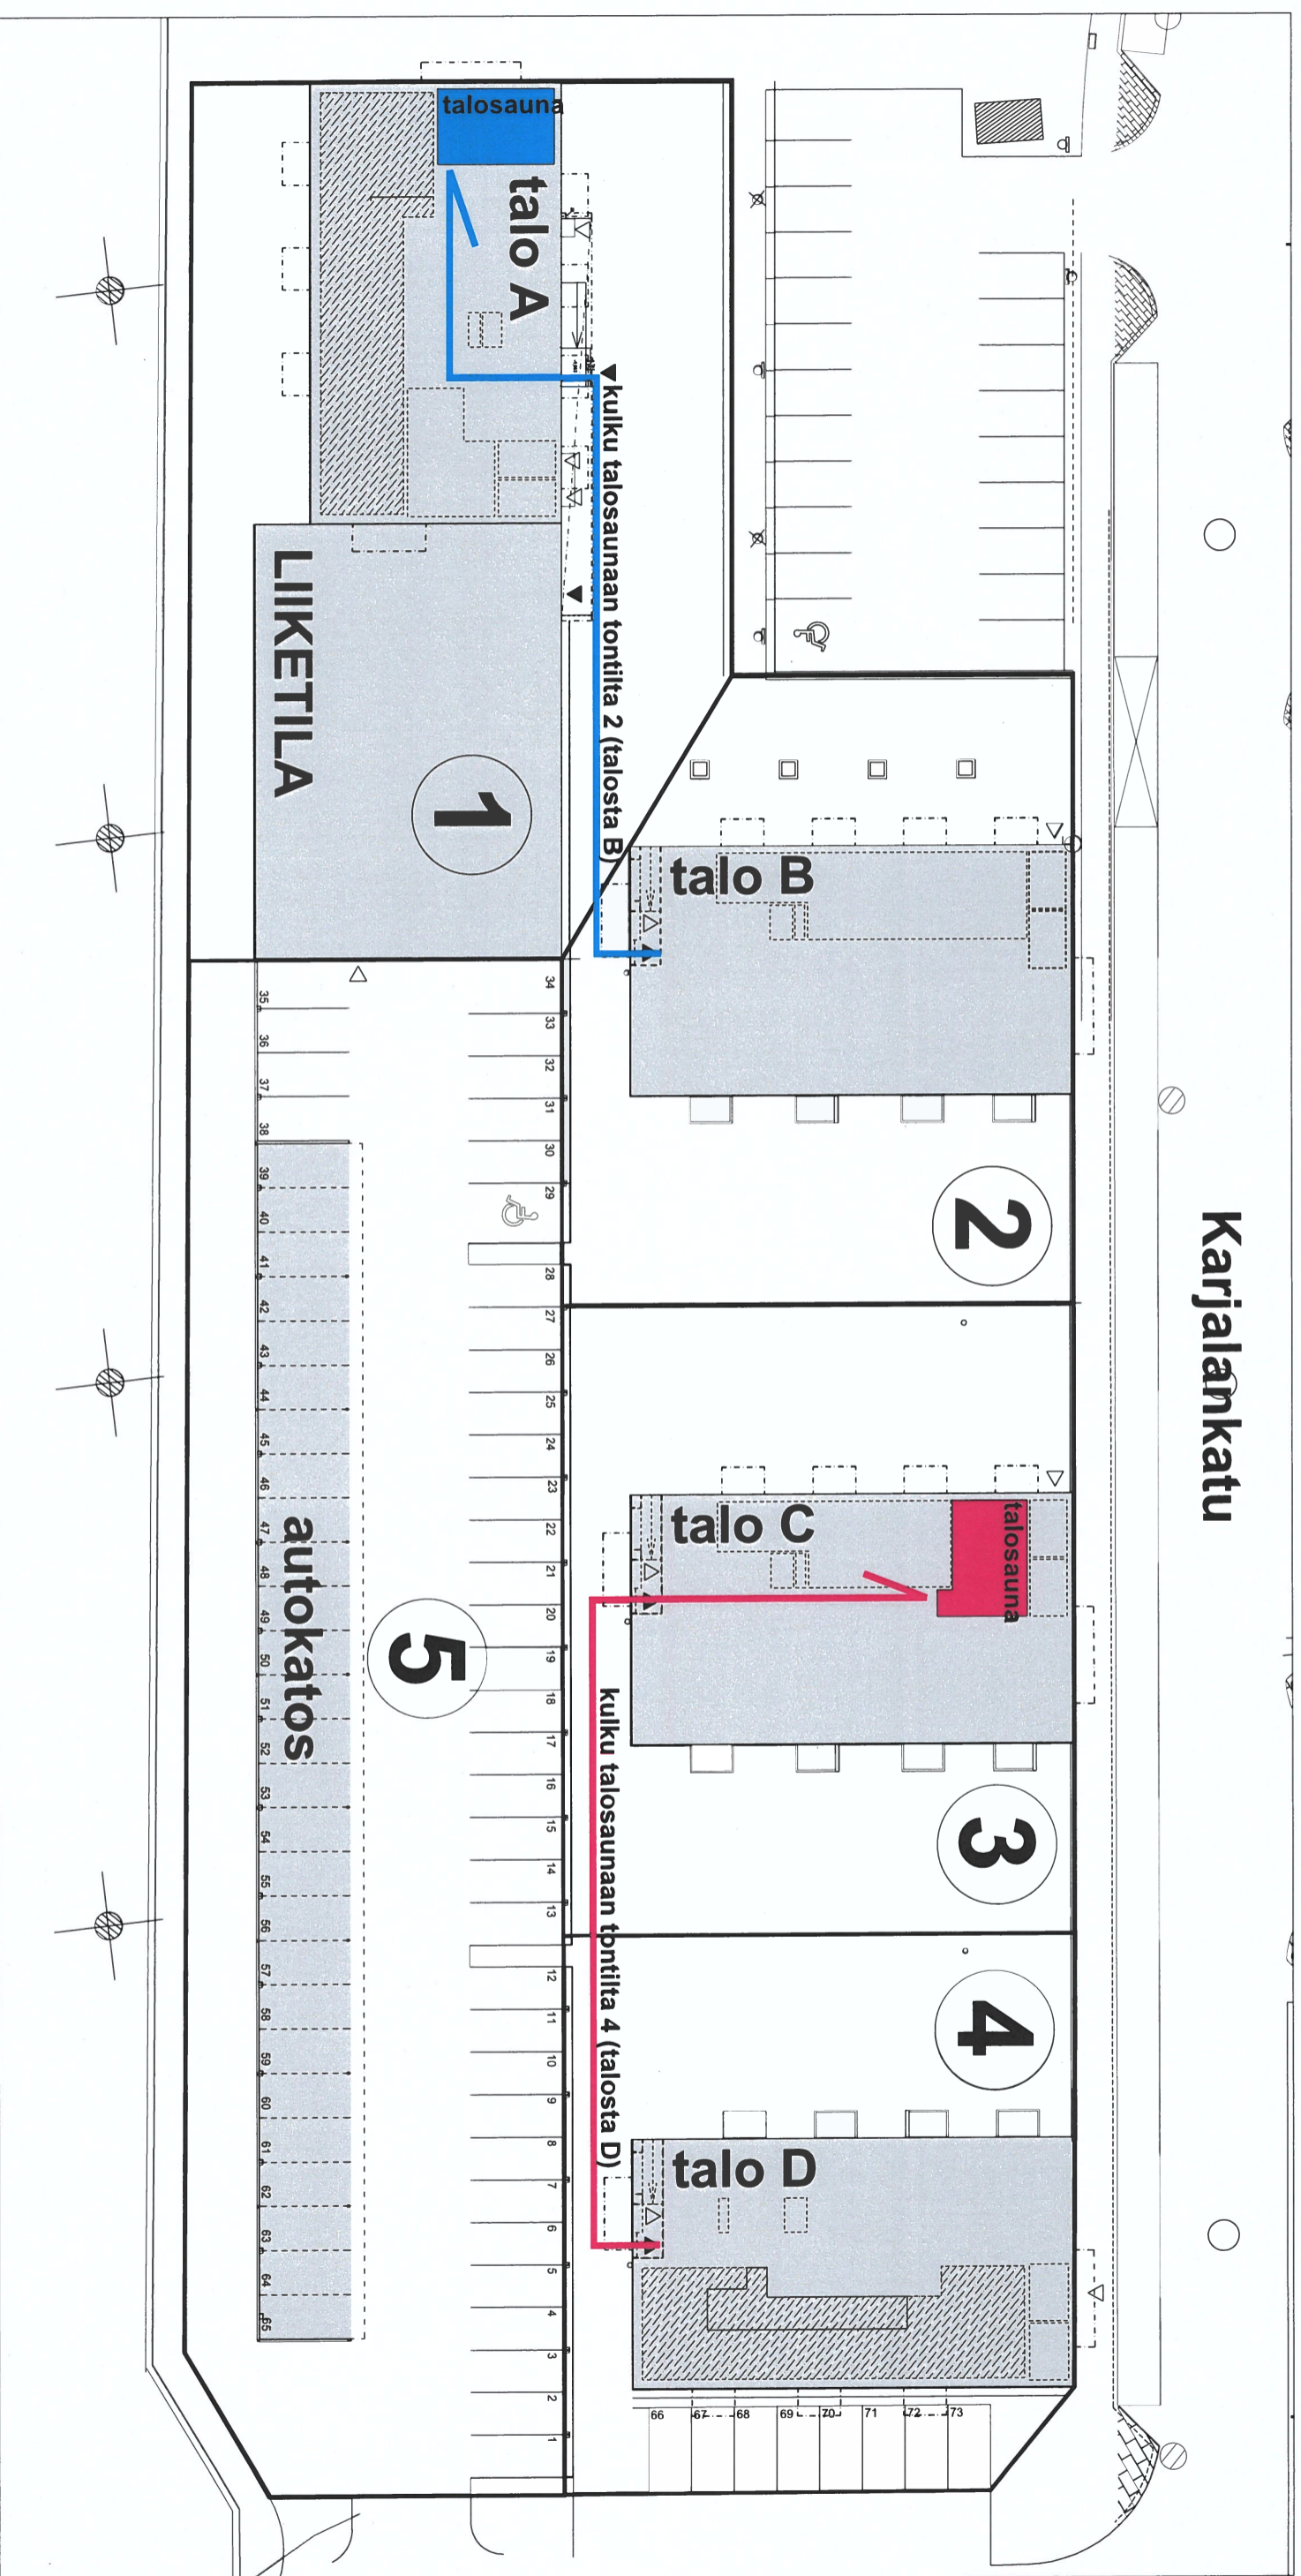


- Talosaunat korttelissa:
- tontilla 1 (talossa A) sijaitsee tonttien 1 ja 2 (talojen A ja B) yhteiskäyttöön tarkoitettu talosauna (Kulku saunatiloihin talon A porrashuoneen kautta)
 - tontilla 3 (talossa C) sijaitsee tonttien 3 ja 4 (talojen C ja D) yhteiskäyttöön tarkoitettu talosauna (Kulku saunatiloihin talon C porrashuoneen kautta)



YHTEISJÄRJESTELYSOPIMUKSEN LITE 8

Leikki- ja oleskelualueet, kuivaus- ja tomustuselimeet

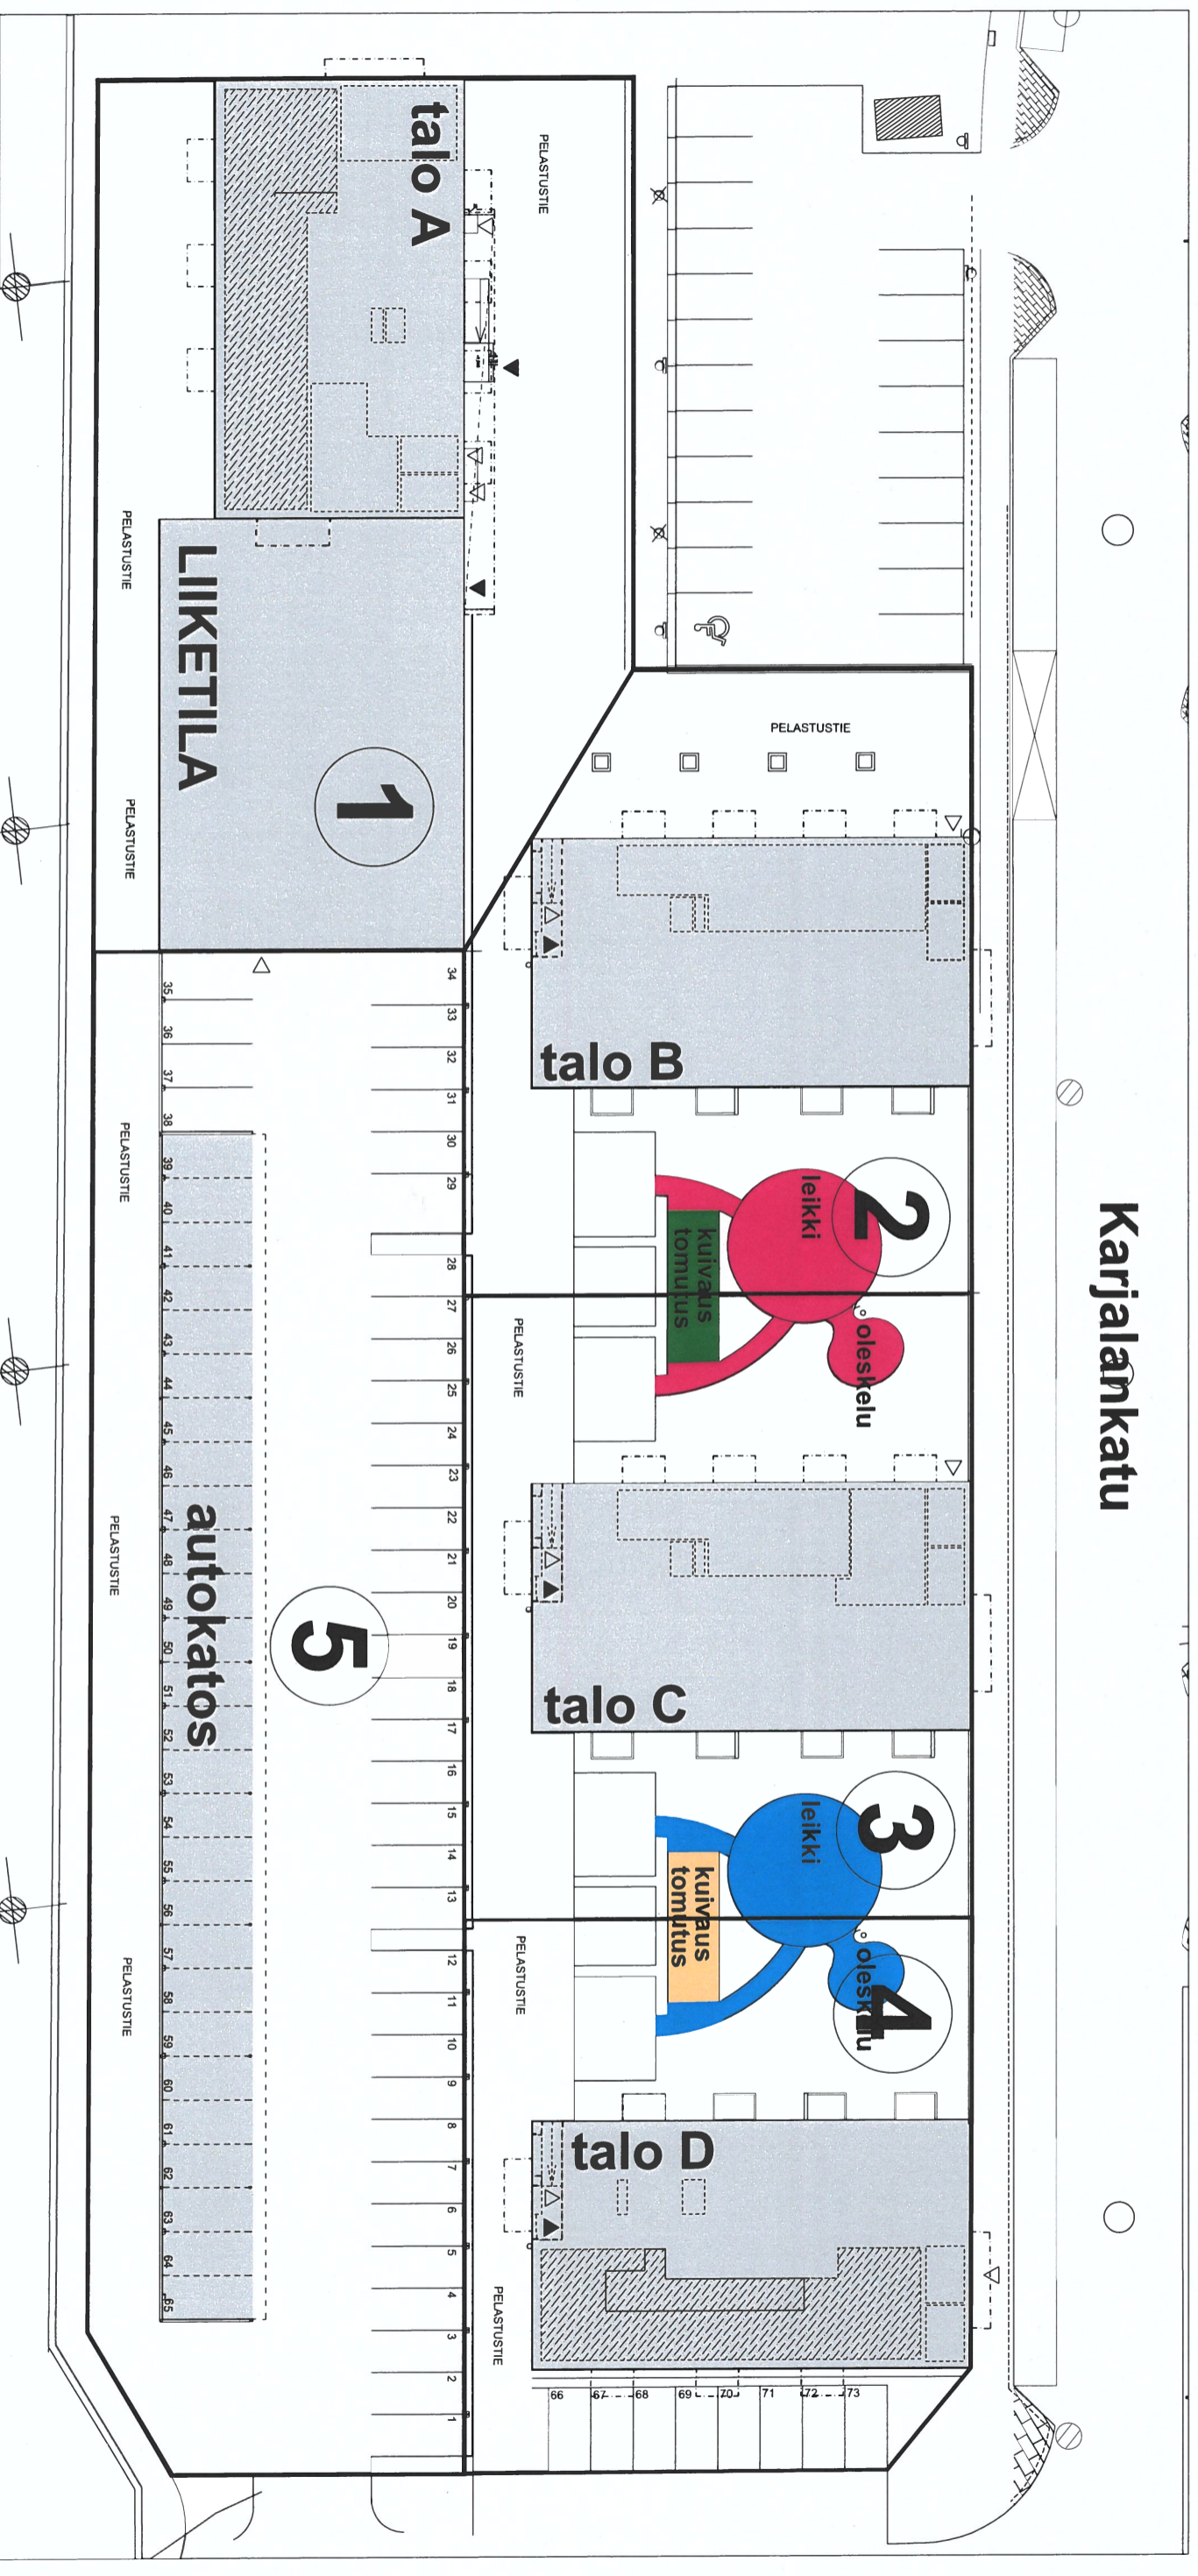


- Leikki- ja oleskelualueet, sekä kuivaus- ja tomustuselimeet korttelissa:
- tonttien 1 ja 2 (talojen A ja B) yhteiskäytössä olevat leikki- ja oleskelualueet
 - tonttien 3 ja 4 (talojen C ja D) yhteiskäytössä olevat leikki- ja oleskelualueet
 - tonttien 1 ja 2 (talojen A ja B) yhteiskäytössä olevat kuivaus- ja tomustuselimeet
 - tonttien 3 ja 4 (talojen A ja B) yhteiskäytössä olevat kuivaus- ja tomustuselimeet

Tonttien 1 ja 2 (talon A ja B) yhteiskäytössä olevat leikki- ja oleskelualueet, sekä kuivaus- ja tomustuselimeet sijaitsevat osittain tontilla 3

YHTEISJÄRJESTELYSOPIMUKSEN LIITE 9. Jätepiisteet


Karjalankatu

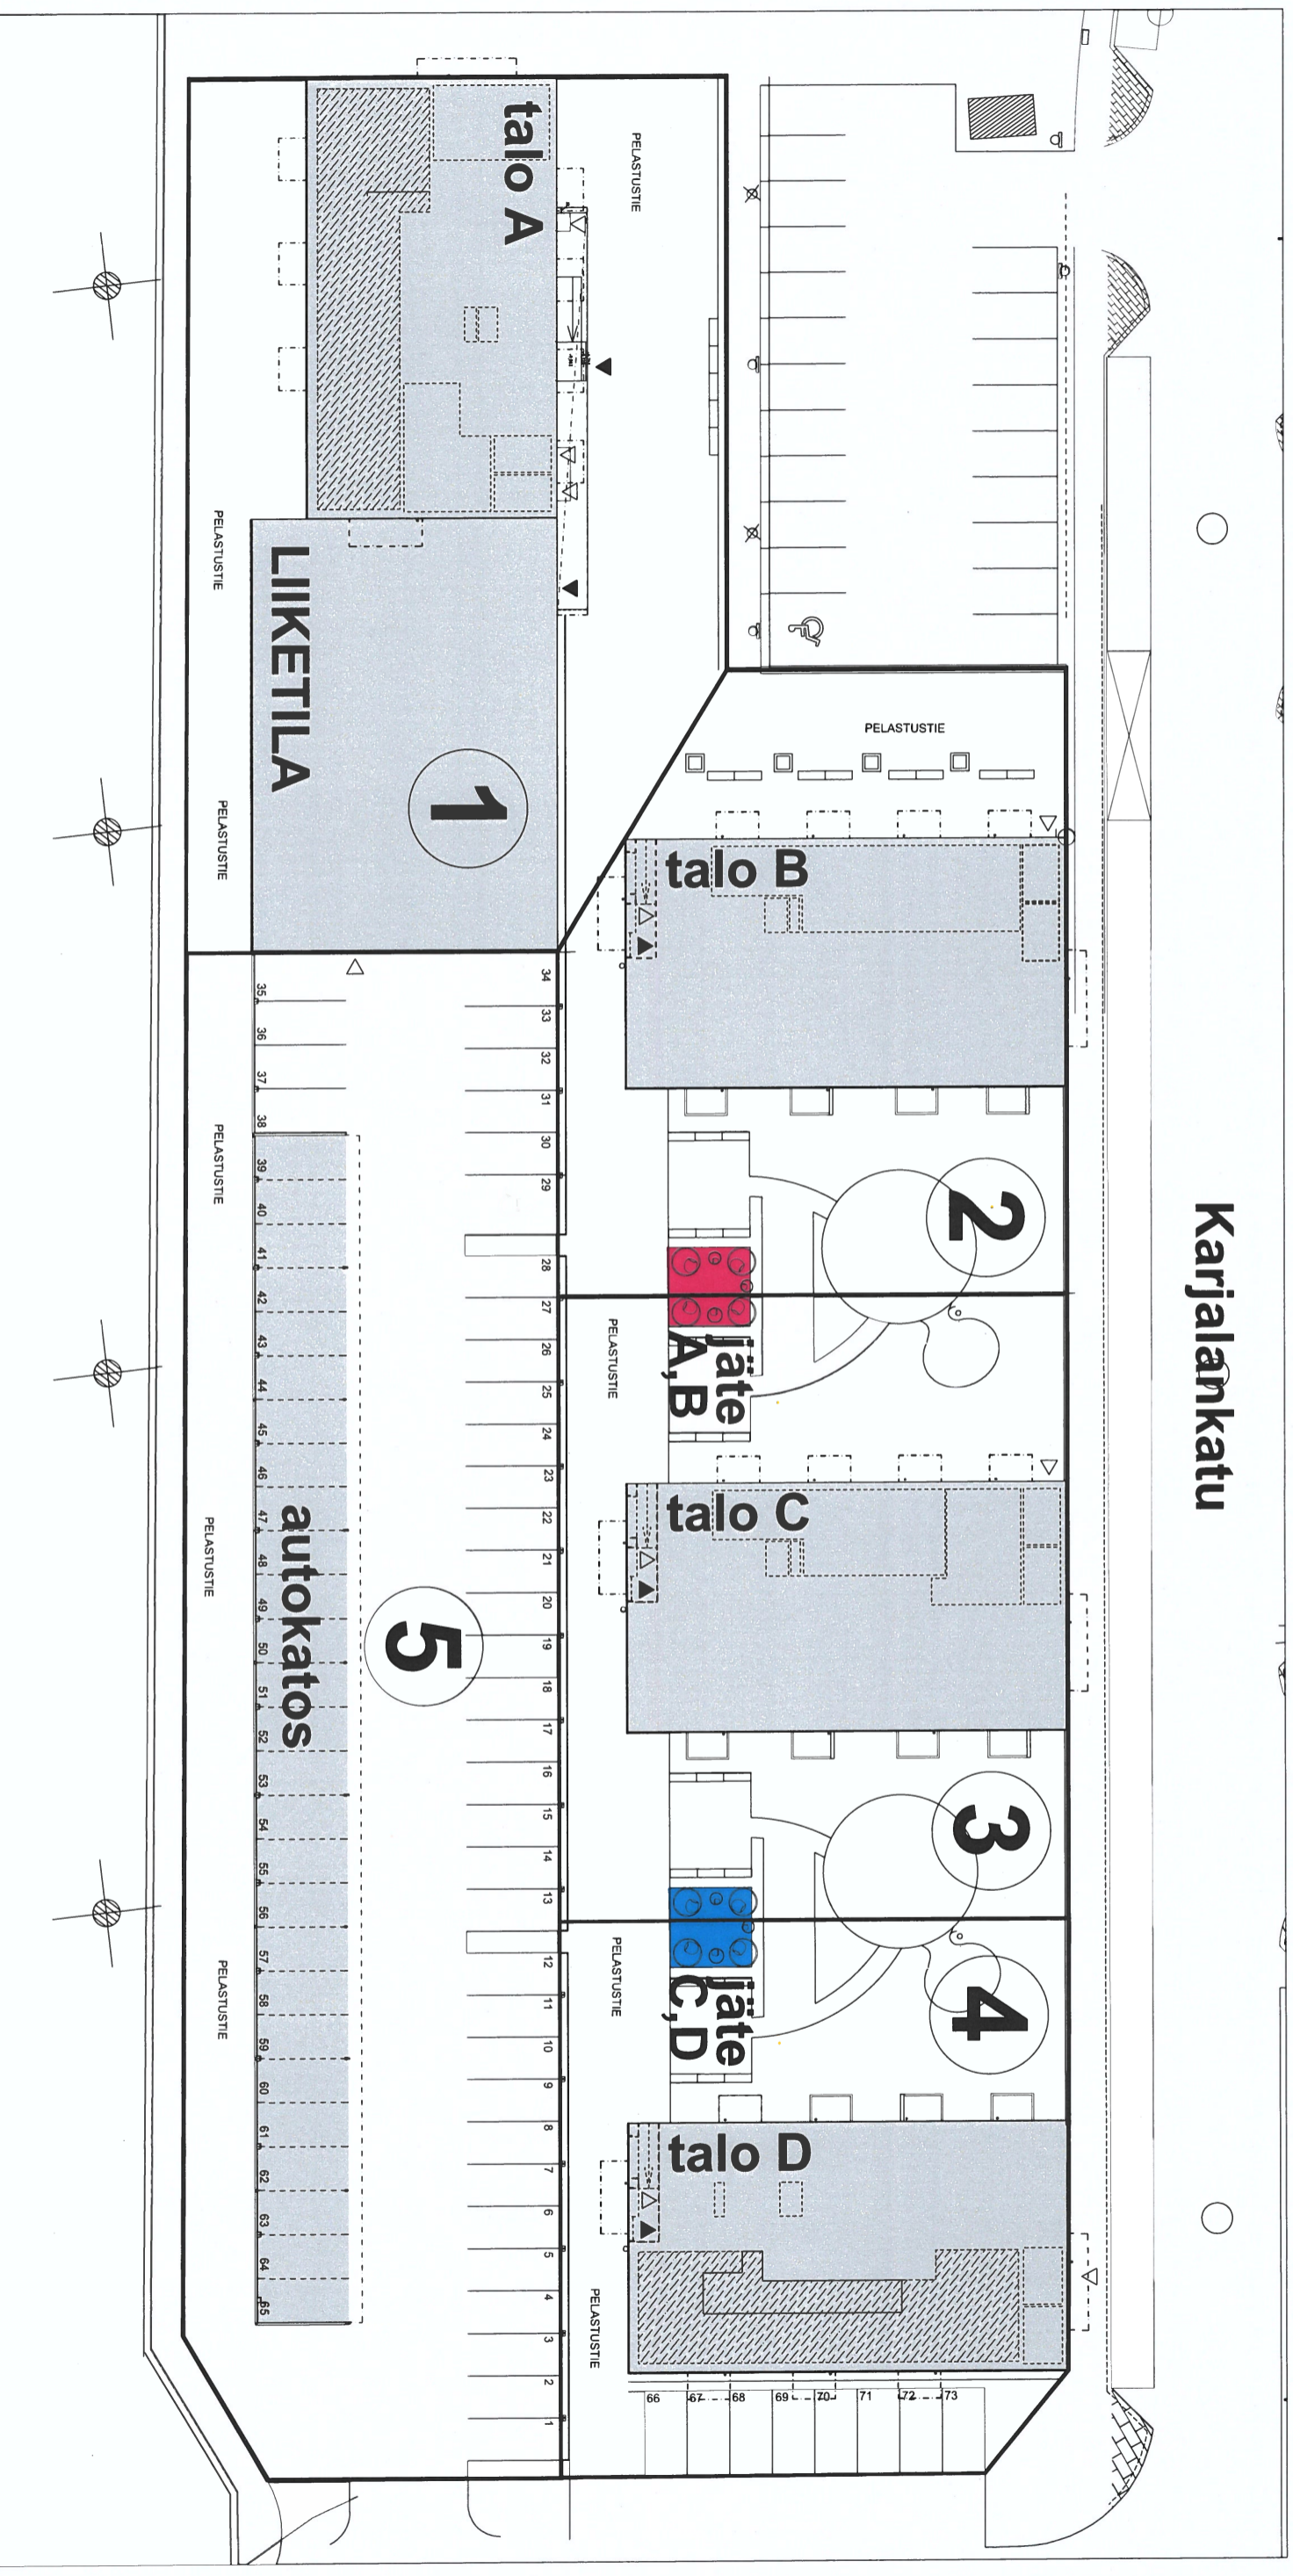


Jätepiisteet kortteissa:

-tonttien 2 ja 3 rajalla sijaitsee tonttien 1 ja 2 (talojen A ja B) yhteiskäyttöön tarkoitettu jätepiiste

-tonttien 3 ja 4 rajalla sijaitsee tonttien 3 ja 4 (talojen C ja D) yhteiskäyttöön tarkoitettu jätepiiste

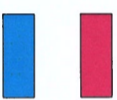

YHTEISJÄRJESTELYSOPIMUKSEN LIITE 10. Hulevedet, sadevesikaivot, putkijohdot ja kaapelit

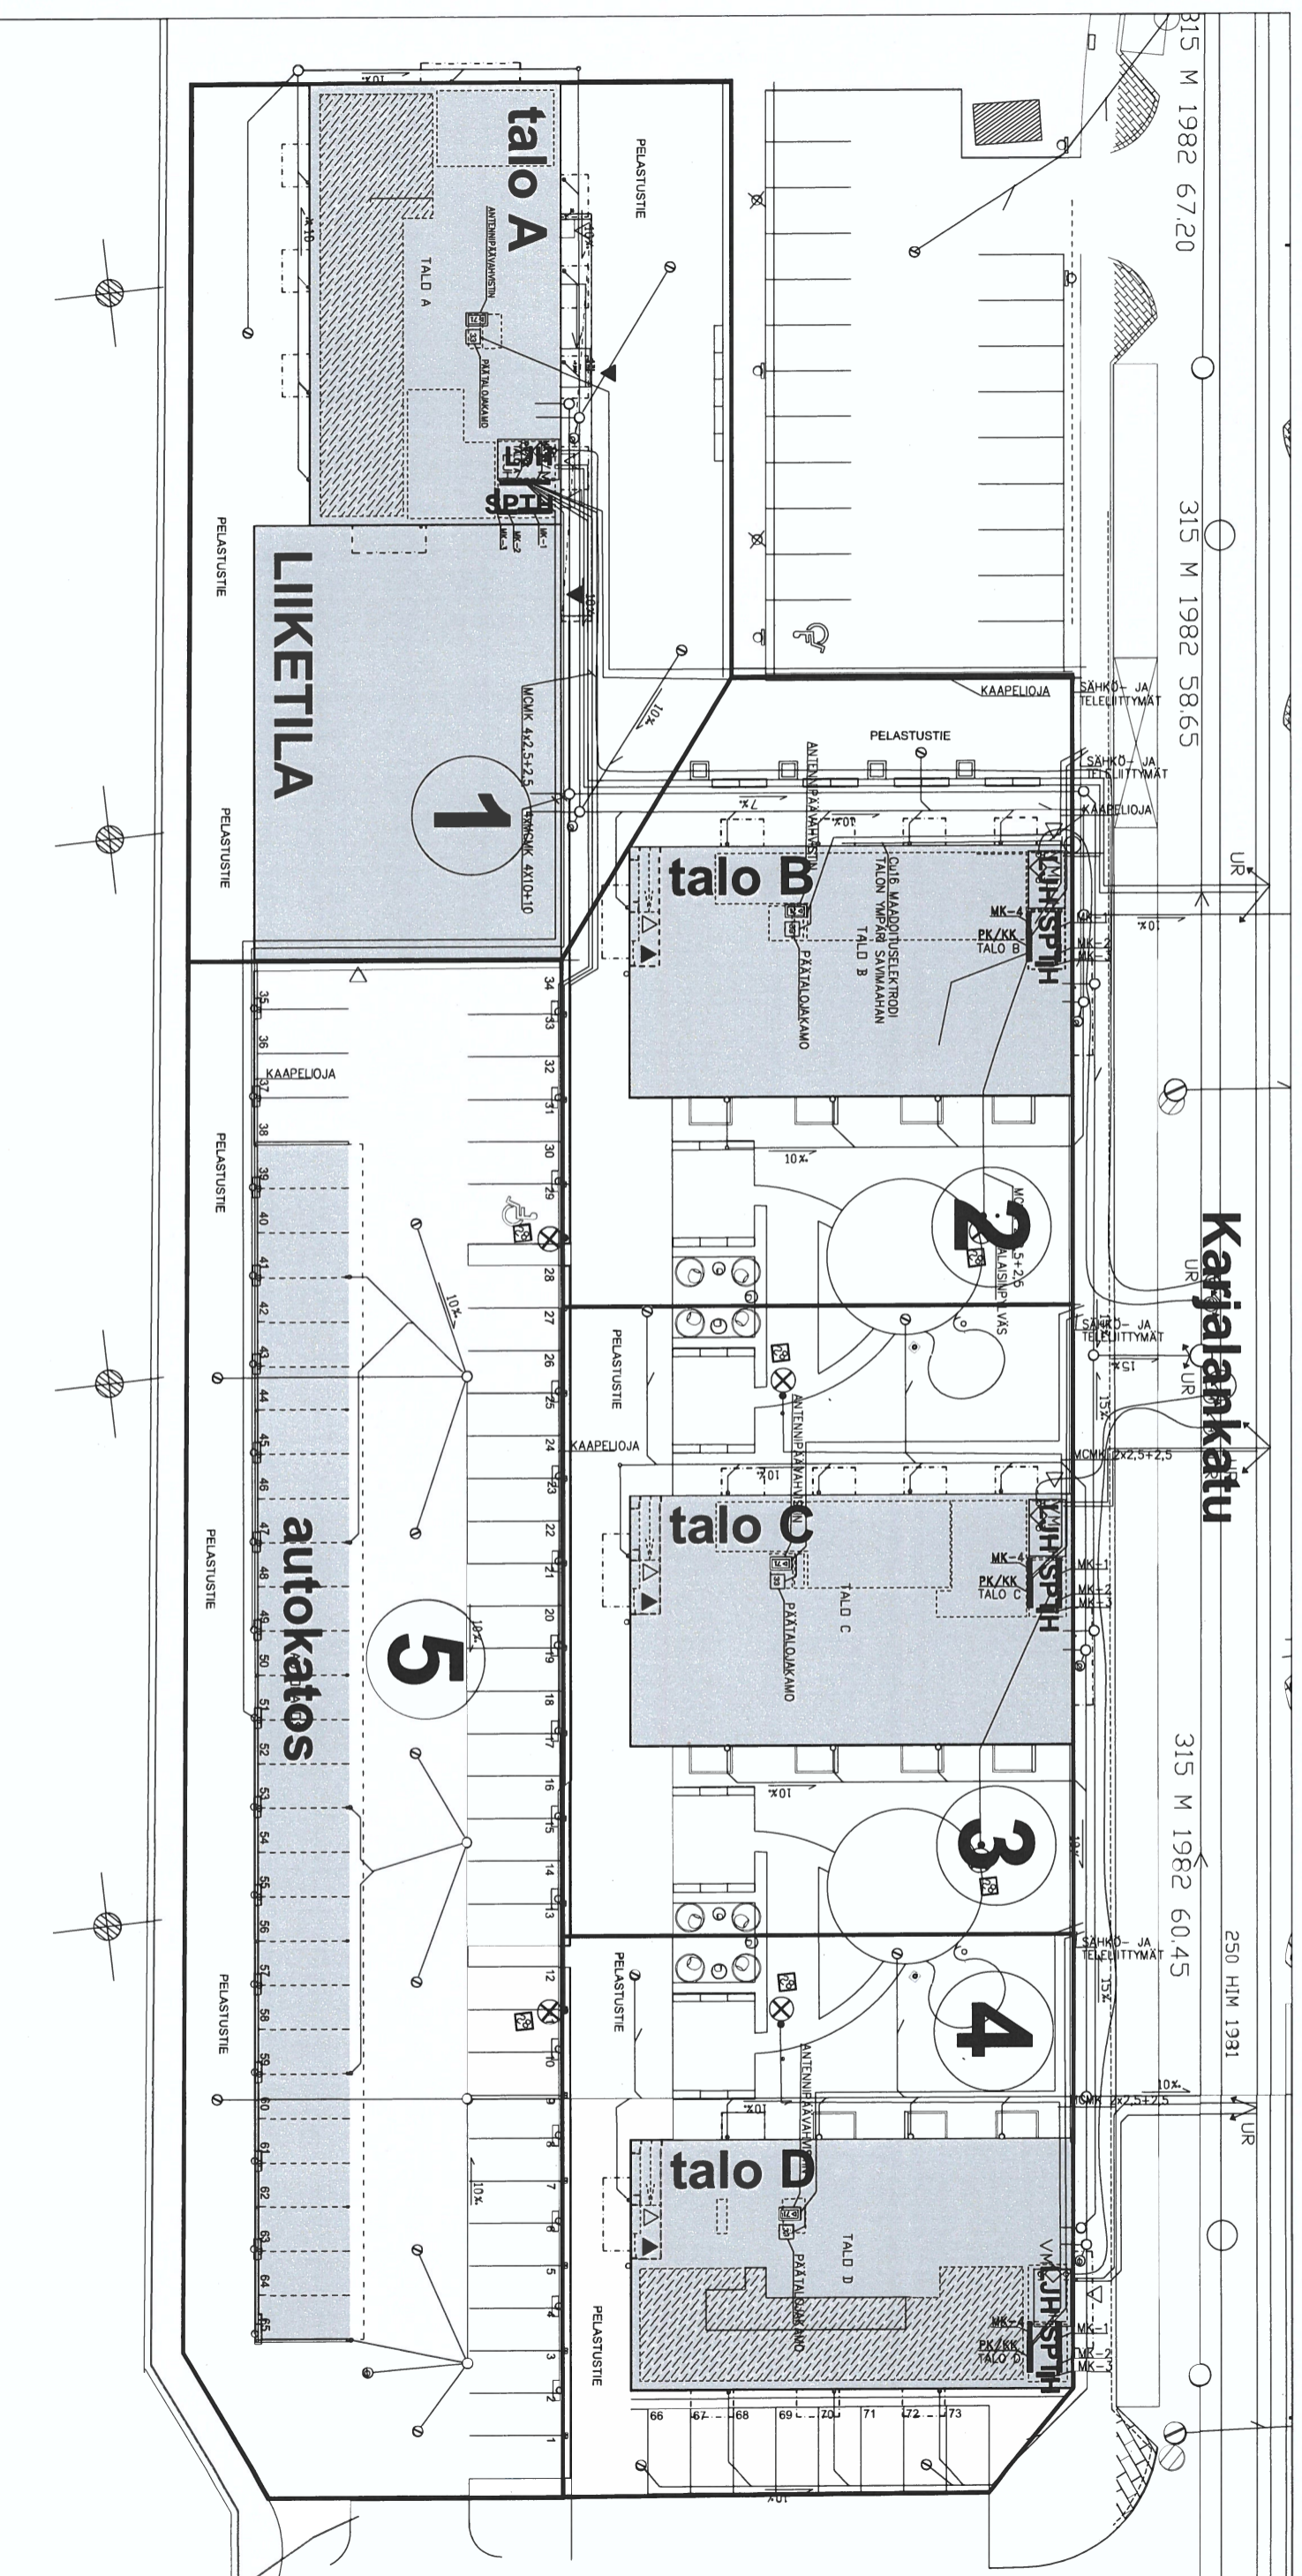

- Hulevedet, sadevesikaivot, putkijohdot ja kaapelit korttelissa
- tontin 2 kautta kulkee tonttia 1 (taloa A) palvelevia vesi-, viemäri-, ja kaukolämpöjohtoja, sekä sähkö- ja telekaapeleita
- tontin 4 kautta kulkee tonttia 5 (autopaikotusalue) palvelevia viemärijohtoja
- tonttien 1-4 kautta kulkee tontilla 5 sijaitsevan paikoitusalueen valaistusta ja lämpöpistorasioita palvelevia sähkökaapeleita
- tontin 2 pintavesistä osa johdetaan tontilla 3 sijaitseviin sadevesikaivoihin
- tontin 3 pintavesistä osa johdetaan tontilla 4 sijaitseviin sadevesikaivoihin