

Ulvilantie PL=80
1:100

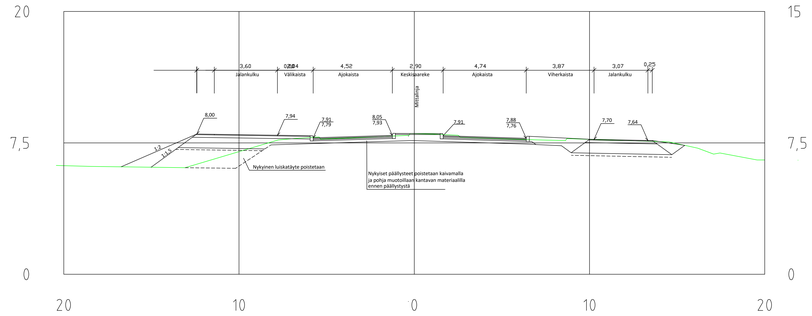


Ulvilantie PL=160
1:100

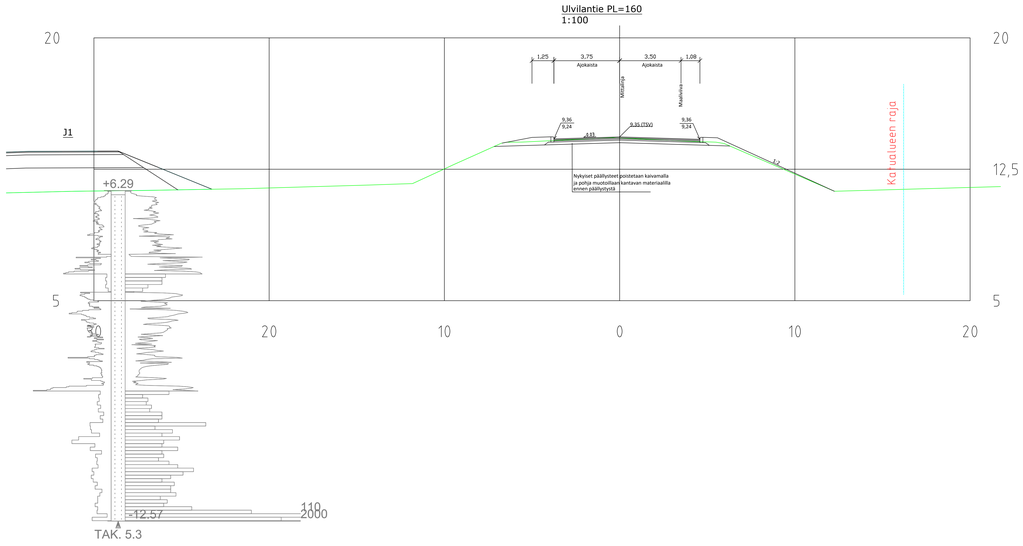


Nm 200 100 0 0 20 40 60 80 100 L/0.2 m
0 4 8 12 16 20 MN/m^2

Ulvilantie PL=220
1:100

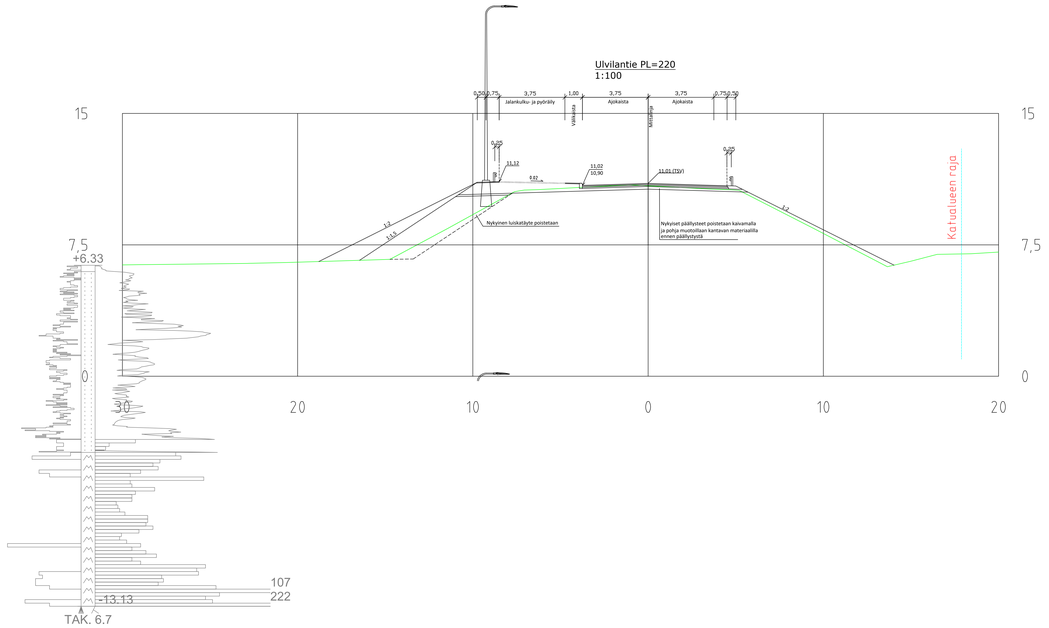


Nm 200 100 0 0 20 40 60 80 100 L/0.2 m
0 4 8 12 16 20 MN/m^2

Ulvilantie PL=340
1:100

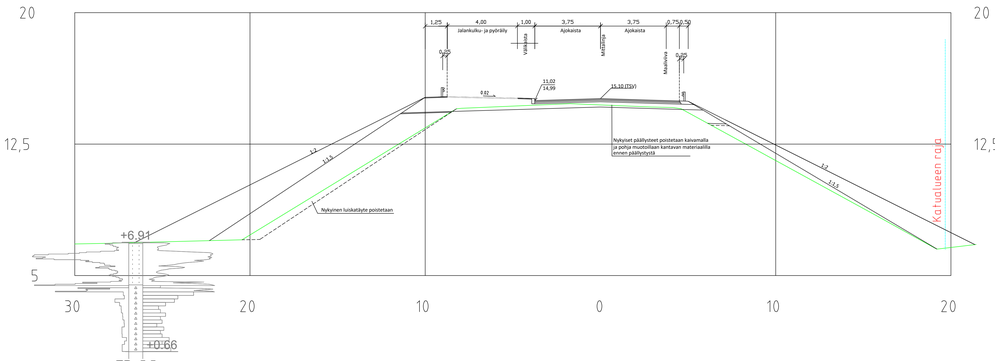

Nm 200 100 0 0 20 40 60 80 100 L/0.2 m
0 4 8 12 16 20 MN/m^2

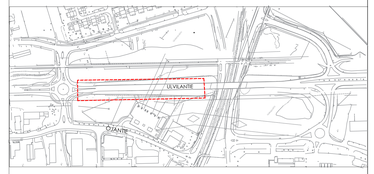

Koordinaatti/järjestelmä:
Taso: Y,Y [ETRS-GK22
(EUREF-FIN)
Korkeus: Z: N2000

Merkki/Pvm	Muutos			Suunn.	Tark.
Hankkeen nimi					
Kadunrakennussuunnitelma					
Piirustuksen sisältö					
Ulvilantien paalukohtaiset poikkileikkaukset paalut 80, 160, 220 JA 340					
Toimittaja					
RAMBOLL			PORI		
Pvm 31.10.2026	Projektipäällikkö P.Tuominen		Pvm.	Projektipäällikkö M.Pennonen	
	Suunnittelija TKoppinen			Asiakastaho	
Koordinaatti/järjestelmä ETRS-GK22 N2000			Mittakaava 1:1000/1:100, 1:100		Piir.nro IN/IS 13525/20