

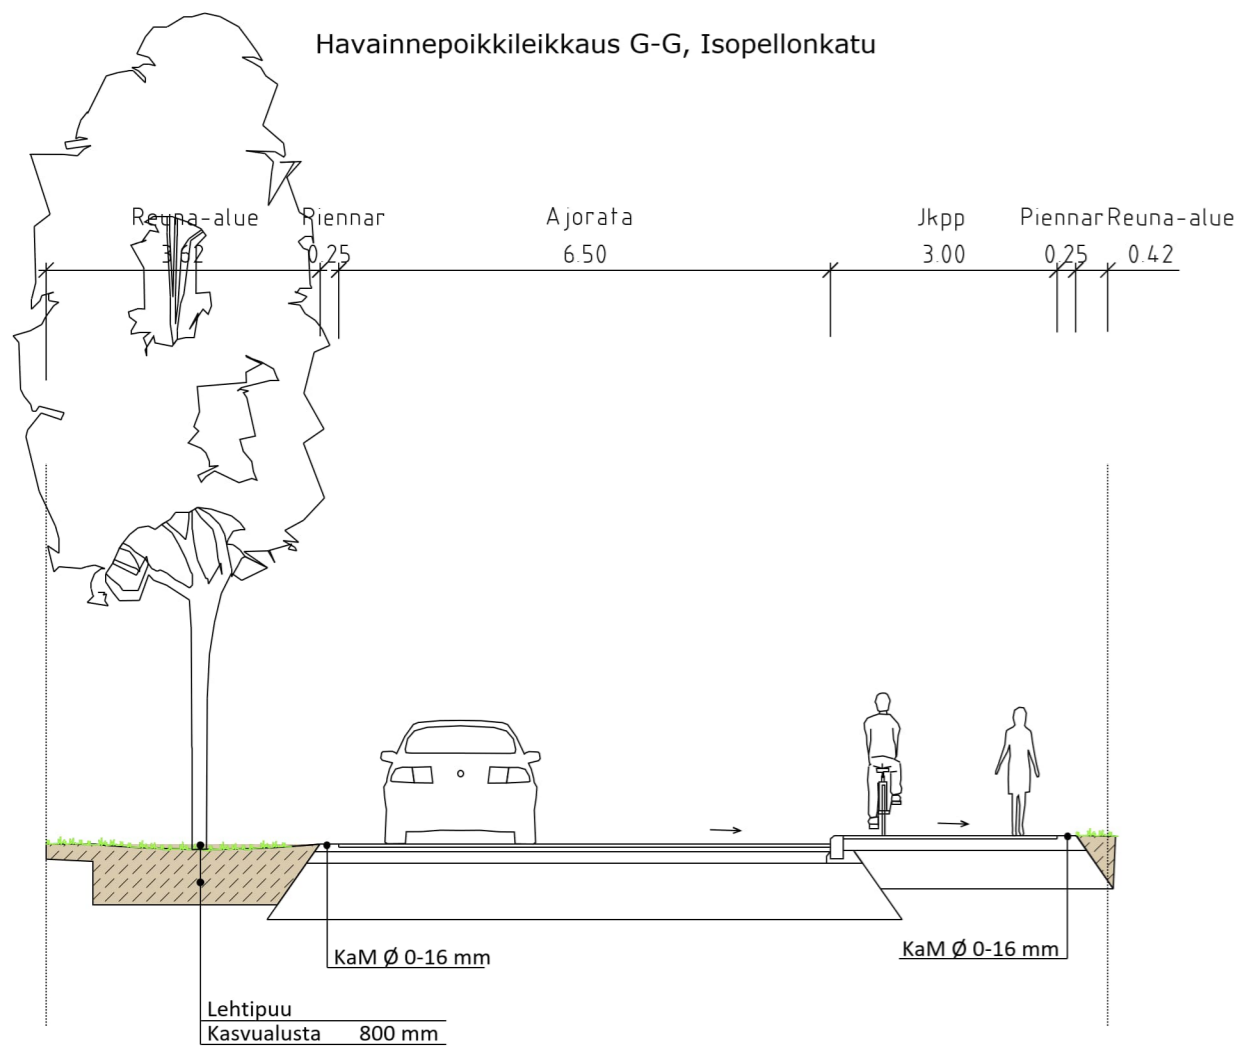



Havainnepoikkileikkaus G-G, Isopellonkatu

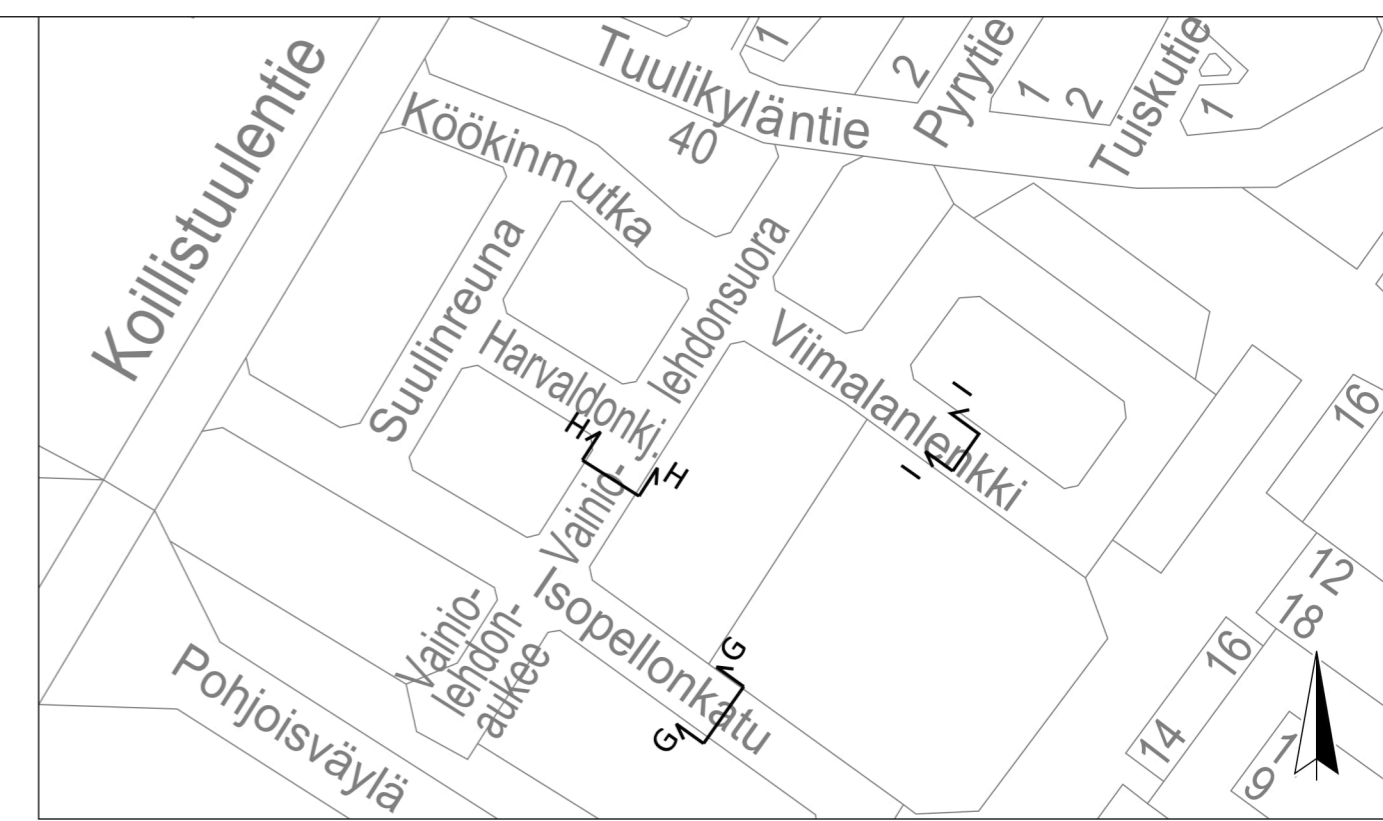

Havainnepoikkileikkaus I-I, esim. Viimalanlenkki

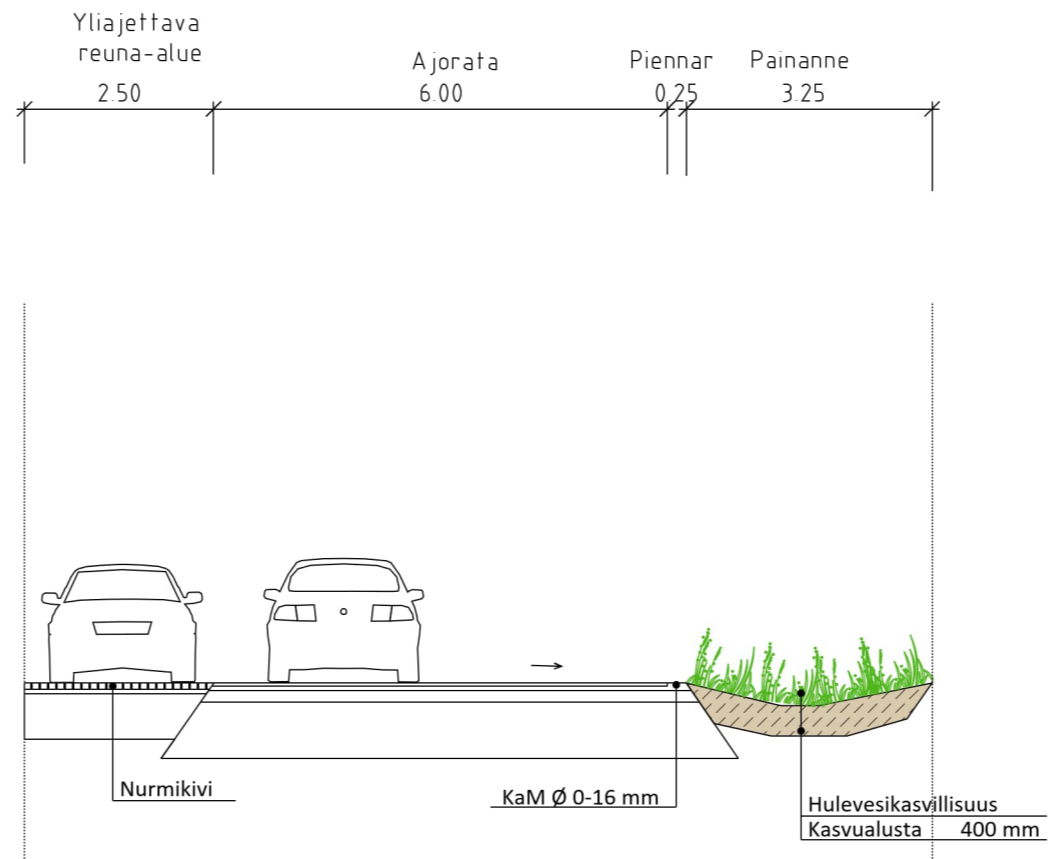

Havainnepoikkileikkaus H-H, Vainionlehdonsuora

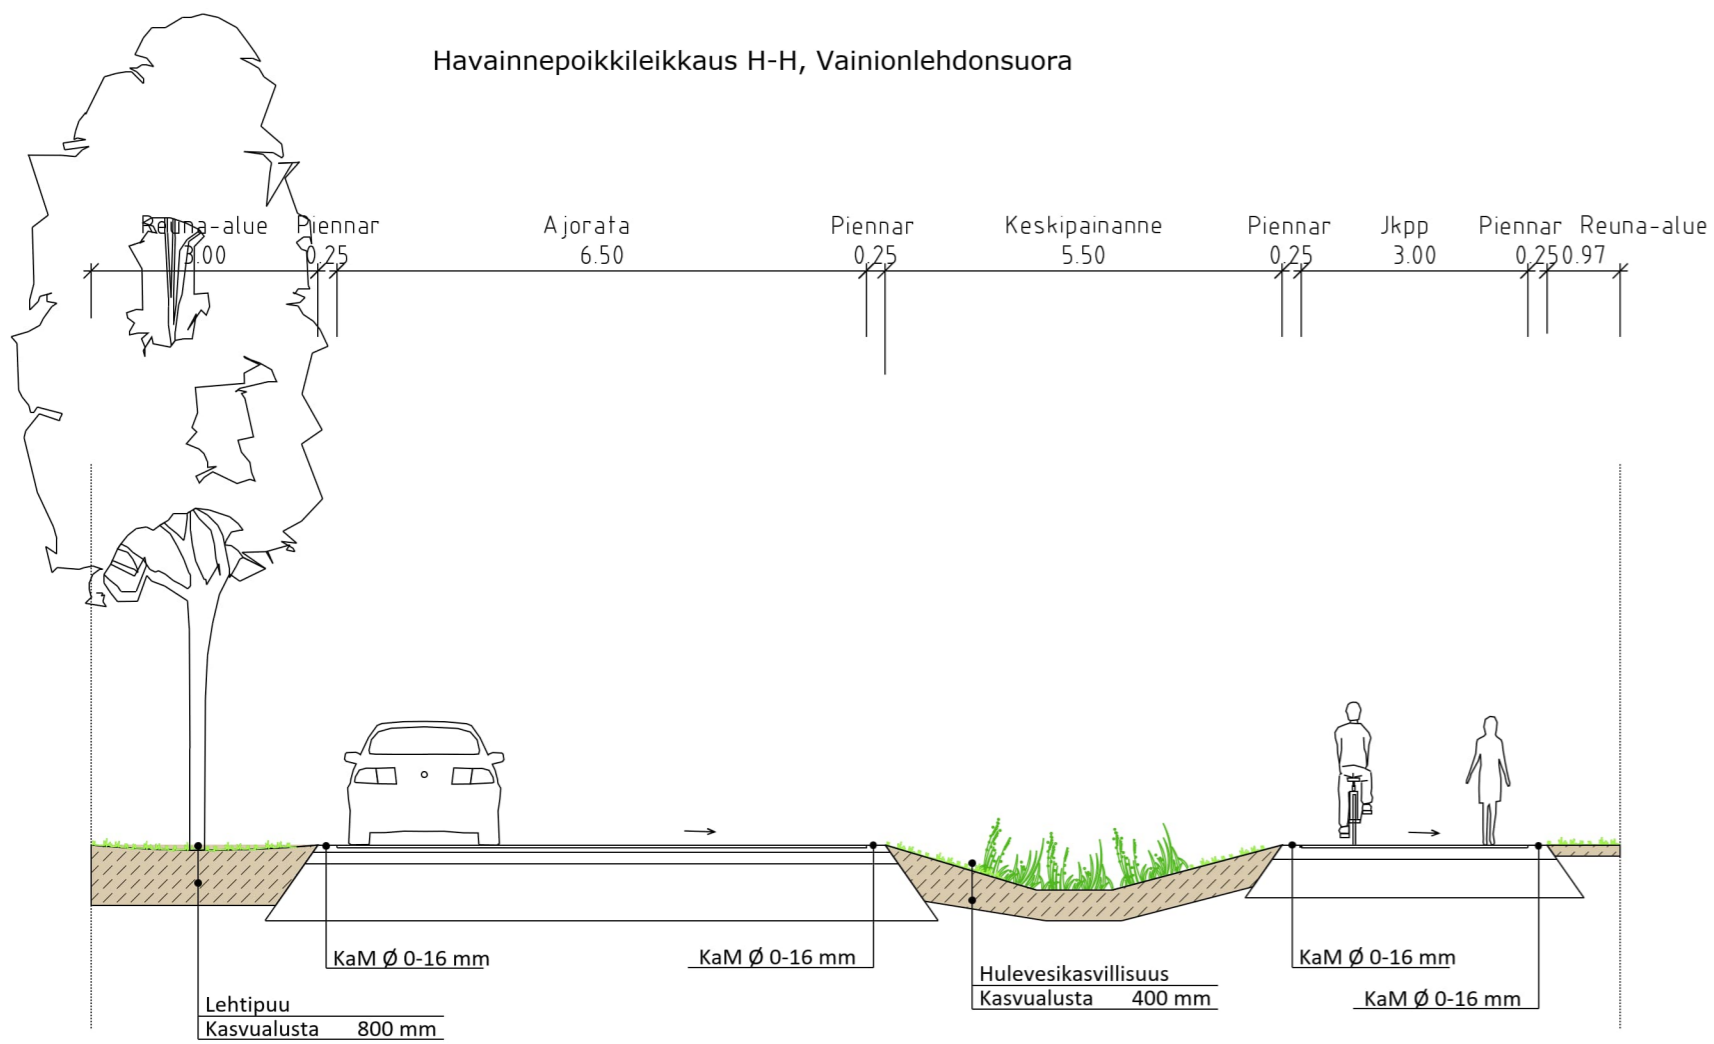

HYVÄKSYTTY

päivänä _____ kuuta _____
vuonna _____

Porin kaupunki
TEKNINEN LAUTAKUNTA

KORKEUSJÄRJESTELMÄ: N2000
KOORDINAATTIJÄRJESTELMÄ: ETRS-GK22

Rakennuskohteen nimi ja osoite Porin kaupunki Pohjois-Porin hulevesien hallintarakenteiden ja viheralueiden rakennussuunnittelu		Piirustuksen sisältö Havainnepoikkileikkaukset G-G, H-H, I-I	Mittakaava 1:100
RAMBOLL	Ramboll Kiviharjunlenkki 1 A 90220 Oulu puh. 020 755 611	Suunn. ala YMP 1510066197	Tiedosto
hyv. Zuzana Hrasko-Johnson	suunn. MiPu	Työnro 13142-10	Muutos
	piirt. Minna Pulkkinen		pvm 31.3.2023