

EROTUSKAISTALLA


Mäkipuistontie
PL 38-280

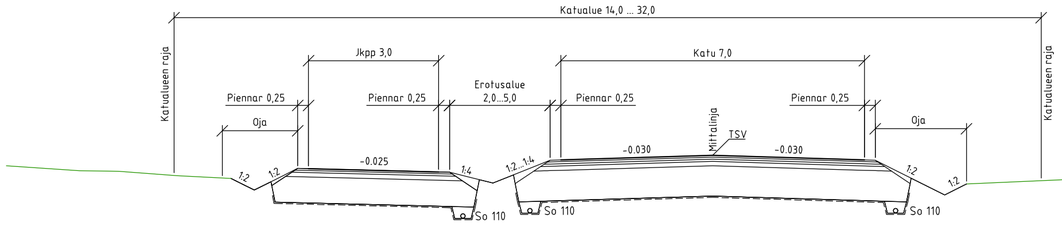


Mäkipuistontie
PL 280-620... 780-938

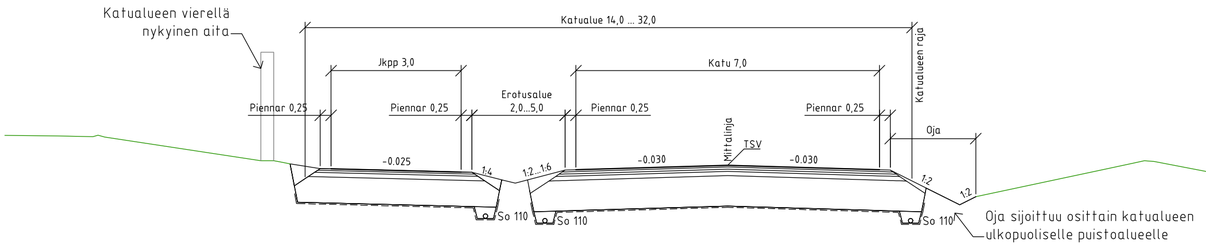

Mäkipuistontie
PL 620-780

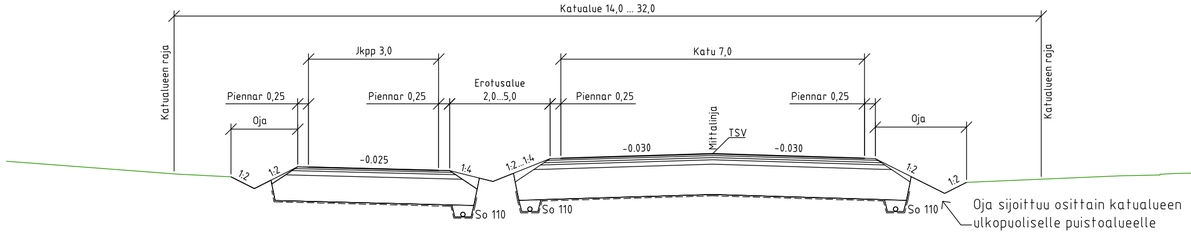

Mäkipuistontie
PL 988-1063

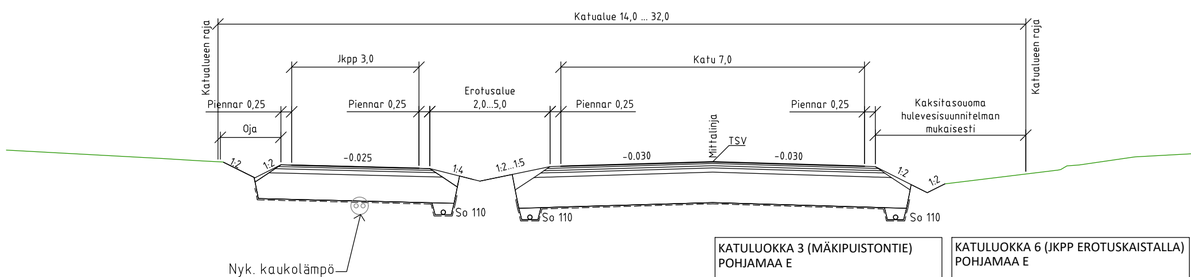


KATULUOKKA 3 (MÄKIPUISTONTIE) POHJAMAA E	
KULUTUSKERROS AB 16	40 mm
SIDOTTU KANTAVA ABK 22	50 mm
TASAUSKERROS M 0/32	50 mm
KANTAVA KERROS M 0/56	100 mm
JAKAVA KERROS M 0/90	700 mm
SUODATINKANGAS N3	
YHTEENSÄ	940 mm


KATULUOKKA 6 (JKPP EROTUSKAISTALLA) POHJAMAA E	
KULUTUSKERROS AB 11	40 mm
TASAUSKERROS M 0/32	50 mm
KANTAVA KERROS M 0/56	100 mm
JAKAVA KERROS M 0/90	600 mm
SUODATINKANGAS N3	
YHTEENSÄ	790 mm

REUNAKIVELLÄ

Mäkipuistontie
PL 0-38
Reunakivellinen JKPP

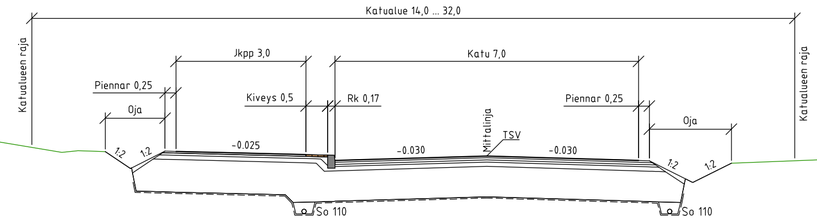

Mäkipuistontie
PL 938-988
Reunakivellinen JKPP

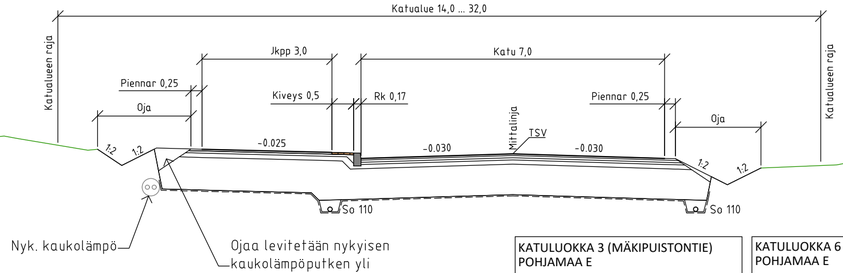

KATULUOKKA 3 (MÄKIPUISTONTIE) POHJAMAA E	
KULUTUSKERROS AB 16	40 mm
SIDOTTU KANTAVA ABK 22	50 mm
TASAUSKERROS M 0/32	50 mm
KANTAVA KERROS M 0/56	100 mm
JAKAVA KERROS M 0/90	700 mm
SUODATINKANGAS N3	
YHTEENSÄ	940 mm

KATULUOKKA 6 (REUNAKIVELLINEN JKPP) POHJAMAA E	
KULUTUSKERROS AB 11	40 mm
TASAUSKERROS M 0/32	50 mm
KANTAVA KERROS M 0/56	100 mm
JAKAVA KERROS M 0/90	750 mm
SUODATINKANGAS N3	
YHTEENSÄ	940 mm

HYVÄKSYTTY

__.__päivänä __.__kuuta

vuonna __.__

Porin kaupunki

TEKNINEN LAUTAKUNTA

_____

_____

Merkki	Muutos	Pvm	Suunnittelija	Hyväksyjä

Koordinaattijärjestelmä	ETRS-GK22	Korkeusjärjestelmä N2000	Mittakaava 1:100
Kaupunginosa	Kartano		
Hanketunnus	Hanke		
30117	Mäkipuistontien rakennussuunnitelma		
Kohde			
Mäkipuistontie ja jkpp			
Suunnitteluvaihe		Asiakirjatyyppi	Katu- ja rakennussuunnitelma
Aihe			
Asiasisältö	Tyyppipoikkileikkaukset		

Maveplan

Maveplan Oy
Puijonkatu 14 LH 7
70111 Kuopio
puh. 044 556 9186

Porin kaupunki
Tekninen toimiala
PL 121
28101 Pori

Suunnittelija	Leevi Kettunen	Suunnitteluttaja	Jari Lehesvuori
Projektipäällikkö	Sanna Pitkänen	Pvm	Piir.nro
Piir.nro (konsultti)	30117/TPL	30.4.2026	13589 / 9