



ISTUTETTAVAT LEHTIPUUT KASVILLISUUSLUETTELO (MELUVALLI 6)

	Istutettavat lehtipuut	rym (cm)	Taimiväli	Kpl
Acpl	<i>Acer platanoides</i> vaahtera	14-16	5 m	18
Bepe	<i>Betula pendula</i> rauduskoivu	18-20	5 m	24

Istutettavat havupuut

	Istutettavat havupuut	Koko (cm)	Taimiväli	Kpl
Pima	<i>Picea mariana</i> mustakuusi	80-100	4 m	21
Piom	<i>Picea omorika</i> serbiankuusi	125-150	3 m	37

ISTUTETTAVAT LEHTIPUUT KASVILLISUUSLUETTELO (MELUVALLI 7)

	Istutettavat lehtipuut	rym (cm)	Taimiväli	Kpl
Algl	<i>Alnus glutinosa</i> tervaleppä	18-20	5 m	19
Bepe	<i>Betula pendula</i> rauduskoivu	18-20	5 m	13


Istutettavat havupuut

	Istutettavat havupuut	Koko (cm)	Taimiväli	Kpl
Piab	<i>Picea abies</i> metsäkuusi	125-150	4 m	11
Pima	<i>Picea mariana</i> mustakuusi	80-100	4 m	15

- MERKINNÄT**
- Suunnittelualue
 - PINNOITTEET**
 - Asfatti
 - Murske KaM 0-90 h=300 mm, huoltotie
 - Murske KaM 0-90, h=500 mm, allas
 - Männynkuorikate, paksuus 5 cm
 - ISTUTETTAVA KASVILLISUUS**
 - Niitty A3, kasvualusta h=100 mm
 - Tulvaniitty A2, kasvualusta muokattu pohjamaa
 - Kosteaa niitty- siemenseos, suojaheinäseos 200-250 g/100 m²
 - Spbe**, *Spiraea betulifolia*, koivuangervo istutustiheys 3 kpl/m², valli 6=828kpl, valli 7= 1999 kpl
 - Phop**, *Physocarpus opulifolius*, lännenheisingervo istutustiheys 1 kpl/m², valli 7=32 kpl
 - Syjo**, *Syringa josikaea Tammelan kaunotar*, puistosyreeni istutustiheys 1 kpl/m², valli 6= 52 valli 7= 164 kpl
 - HULEVESIKASVILLISUUS**

	Istutustiheys	Määrä
Peruslaji veteen 57 m², 70 %:		
keltakurjenmiekka, <i>Iris pseudacorus</i>	6 kpl/m ²	80
röyhvyvihvilä, <i>Juncus effusus</i>	6 kpl/m ²	80
sarjarimpi, <i>Butomus umbellatus</i>	8 kpl/m ²	106
Täydentävä laji veteen ja vesirajaan 57 m² 30 %:		
kaislasara, <i>Carex rhynophysa</i>	8 kpl/m ²	68
terttualpi, <i>Lysimachia thyriflora</i>	8 kpl/m ²	68
Peruslaji kosteaan maahan 72 m², 100 %:		
rantatyräkki, <i>Euphorbia palustris</i>	3 kpl/m ²	72
niittymesiangervo, <i>Filipendula ulmaria</i>	6 kpl/m ²	144
ranta-alpi, <i>Lysimachia vulgaris</i>	8 kpl/m ²	192

- KORKEUDET JA KUIVATUS**
- Oja / Painanne pohjan korko ja virtaussuunta

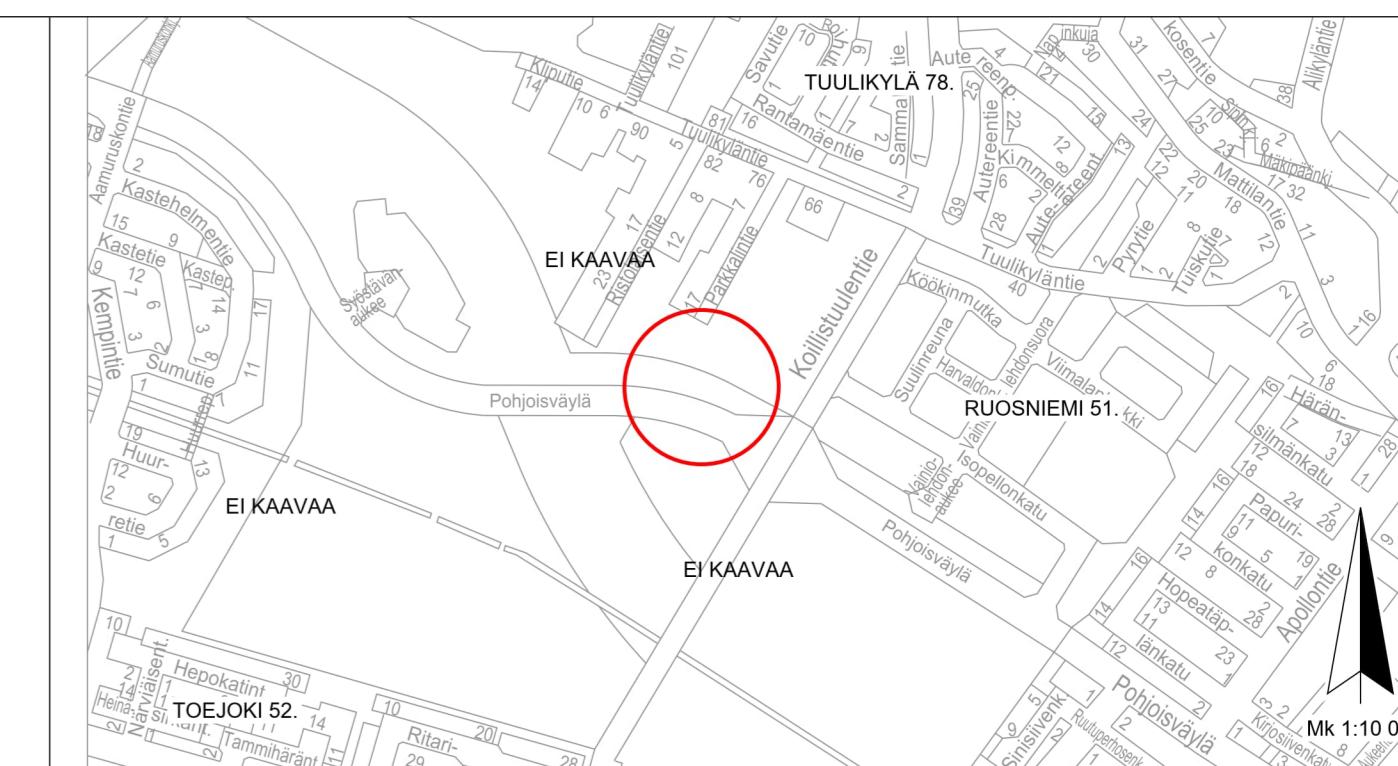

HYVÄKSYTTY

päivänä _____ kuuta _____
 vuonna _____

Porin kaupunki
TEKNINEN LAUTAKUNTA

KORKEUSJÄRJESTELMÄ: N2000
 KOORDINAATTIJÄRJESTELMÄ: ETRS-GK22

Rakennuskohteen nimi ja osoite Porin kaupunki Pohjois-Porin hulevesien hallintarakenteiden ja viheralueiden rakennussuunnittelu	Piirustuksen sisältö Ympäristösuunnitelma Meluvallit 6 ja 7	Mittakaava 1:500
RAMBOLL Ramboll Kiviharjunenkatu 1 A 90220 Oulu puh. 020 755 611	Suunn. ala YMP 1510066197 Piirustusnro 13142-03	Tiedosto Muutos pvm 31.3.2023
hyv. Zuzana Hrasko-Johnson	suunn. MPul	piirt. M. Pulkkinen, R. Lipsanen