


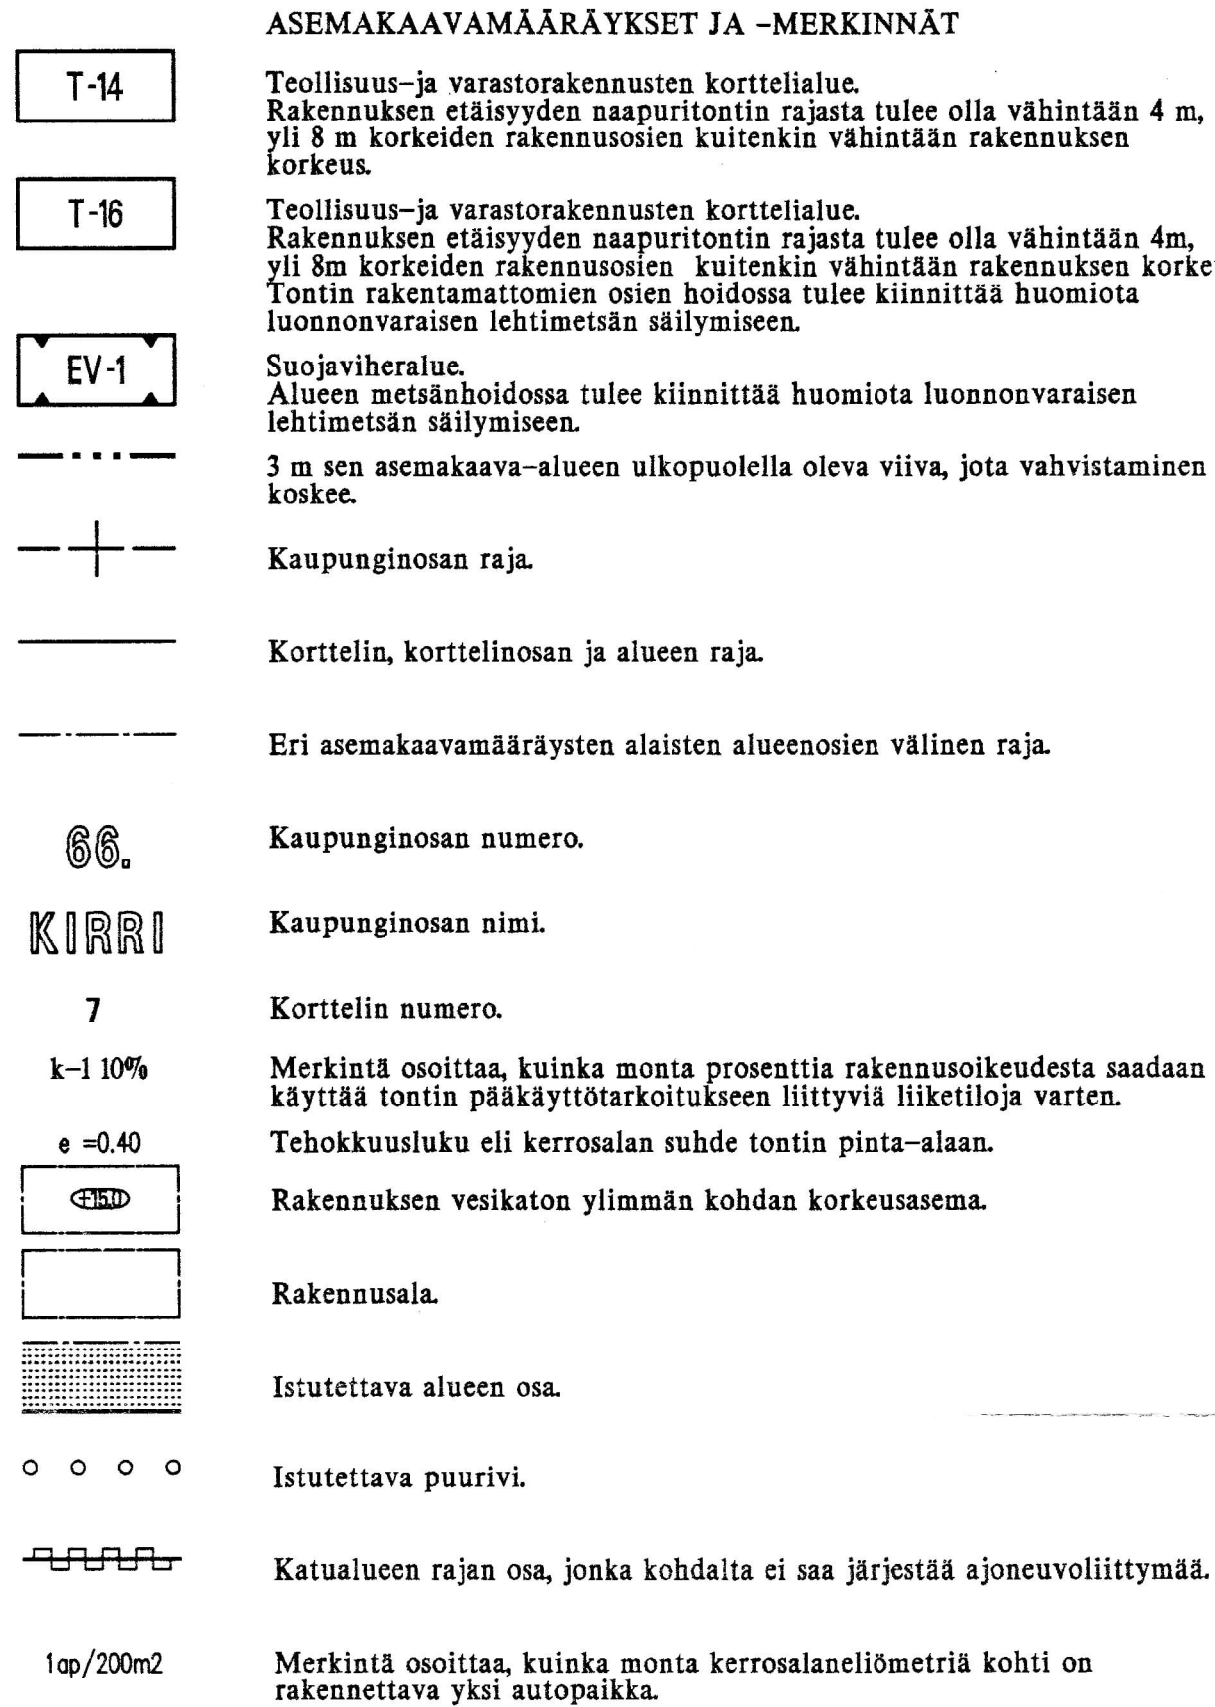

AS1253

ASEMAKAAVAN MUUTOS KOSKEE
PORIN KAUPUNGIN
MÄNTYLUODON ELI 65. KAUPUNGINOSAN
LP-ALUETTA

KIRRINSANNAN ELI 66. KAUPUNGINOSAN
KORTTELIA: 7
PUISTOA: KIRPINPUISTO

ASEMAKAAVAN MUUTOKSELLA MUODOSTUU
PORIN KAUPUNGIN
MÄNTYLUDON ELI 65. KAUPUNGINOSAN
KORTTELI: 4 (OSA)

KIRRINSANNAN ELI 66. KAUPUNGINOSAN
KORTTELI: 7
SUOJAVIHERALUE

Pohjakartta täyttää 24.5.1982 annetun kaavoitusmittausasetuksen vaatimukset

Porissa 19.3.1997
Matti Lehtinen
tarkastanut

Niilo Pietarinen
Kaupungingeodeetti

PORIN KAUPUNKI / KAAVOITUSOSASTO

Suunnittelija: Antti Mantere
Piirtäjä: SL.
Kaavoituspääll. 
Olavi Mäkelä

Säil.nro
Pvm: 19.3.1997
Muutettu 14.10.1997

Kh: Kv: L-S YK 16.1.1998