ASEMAPIIRUSTUS 1:500

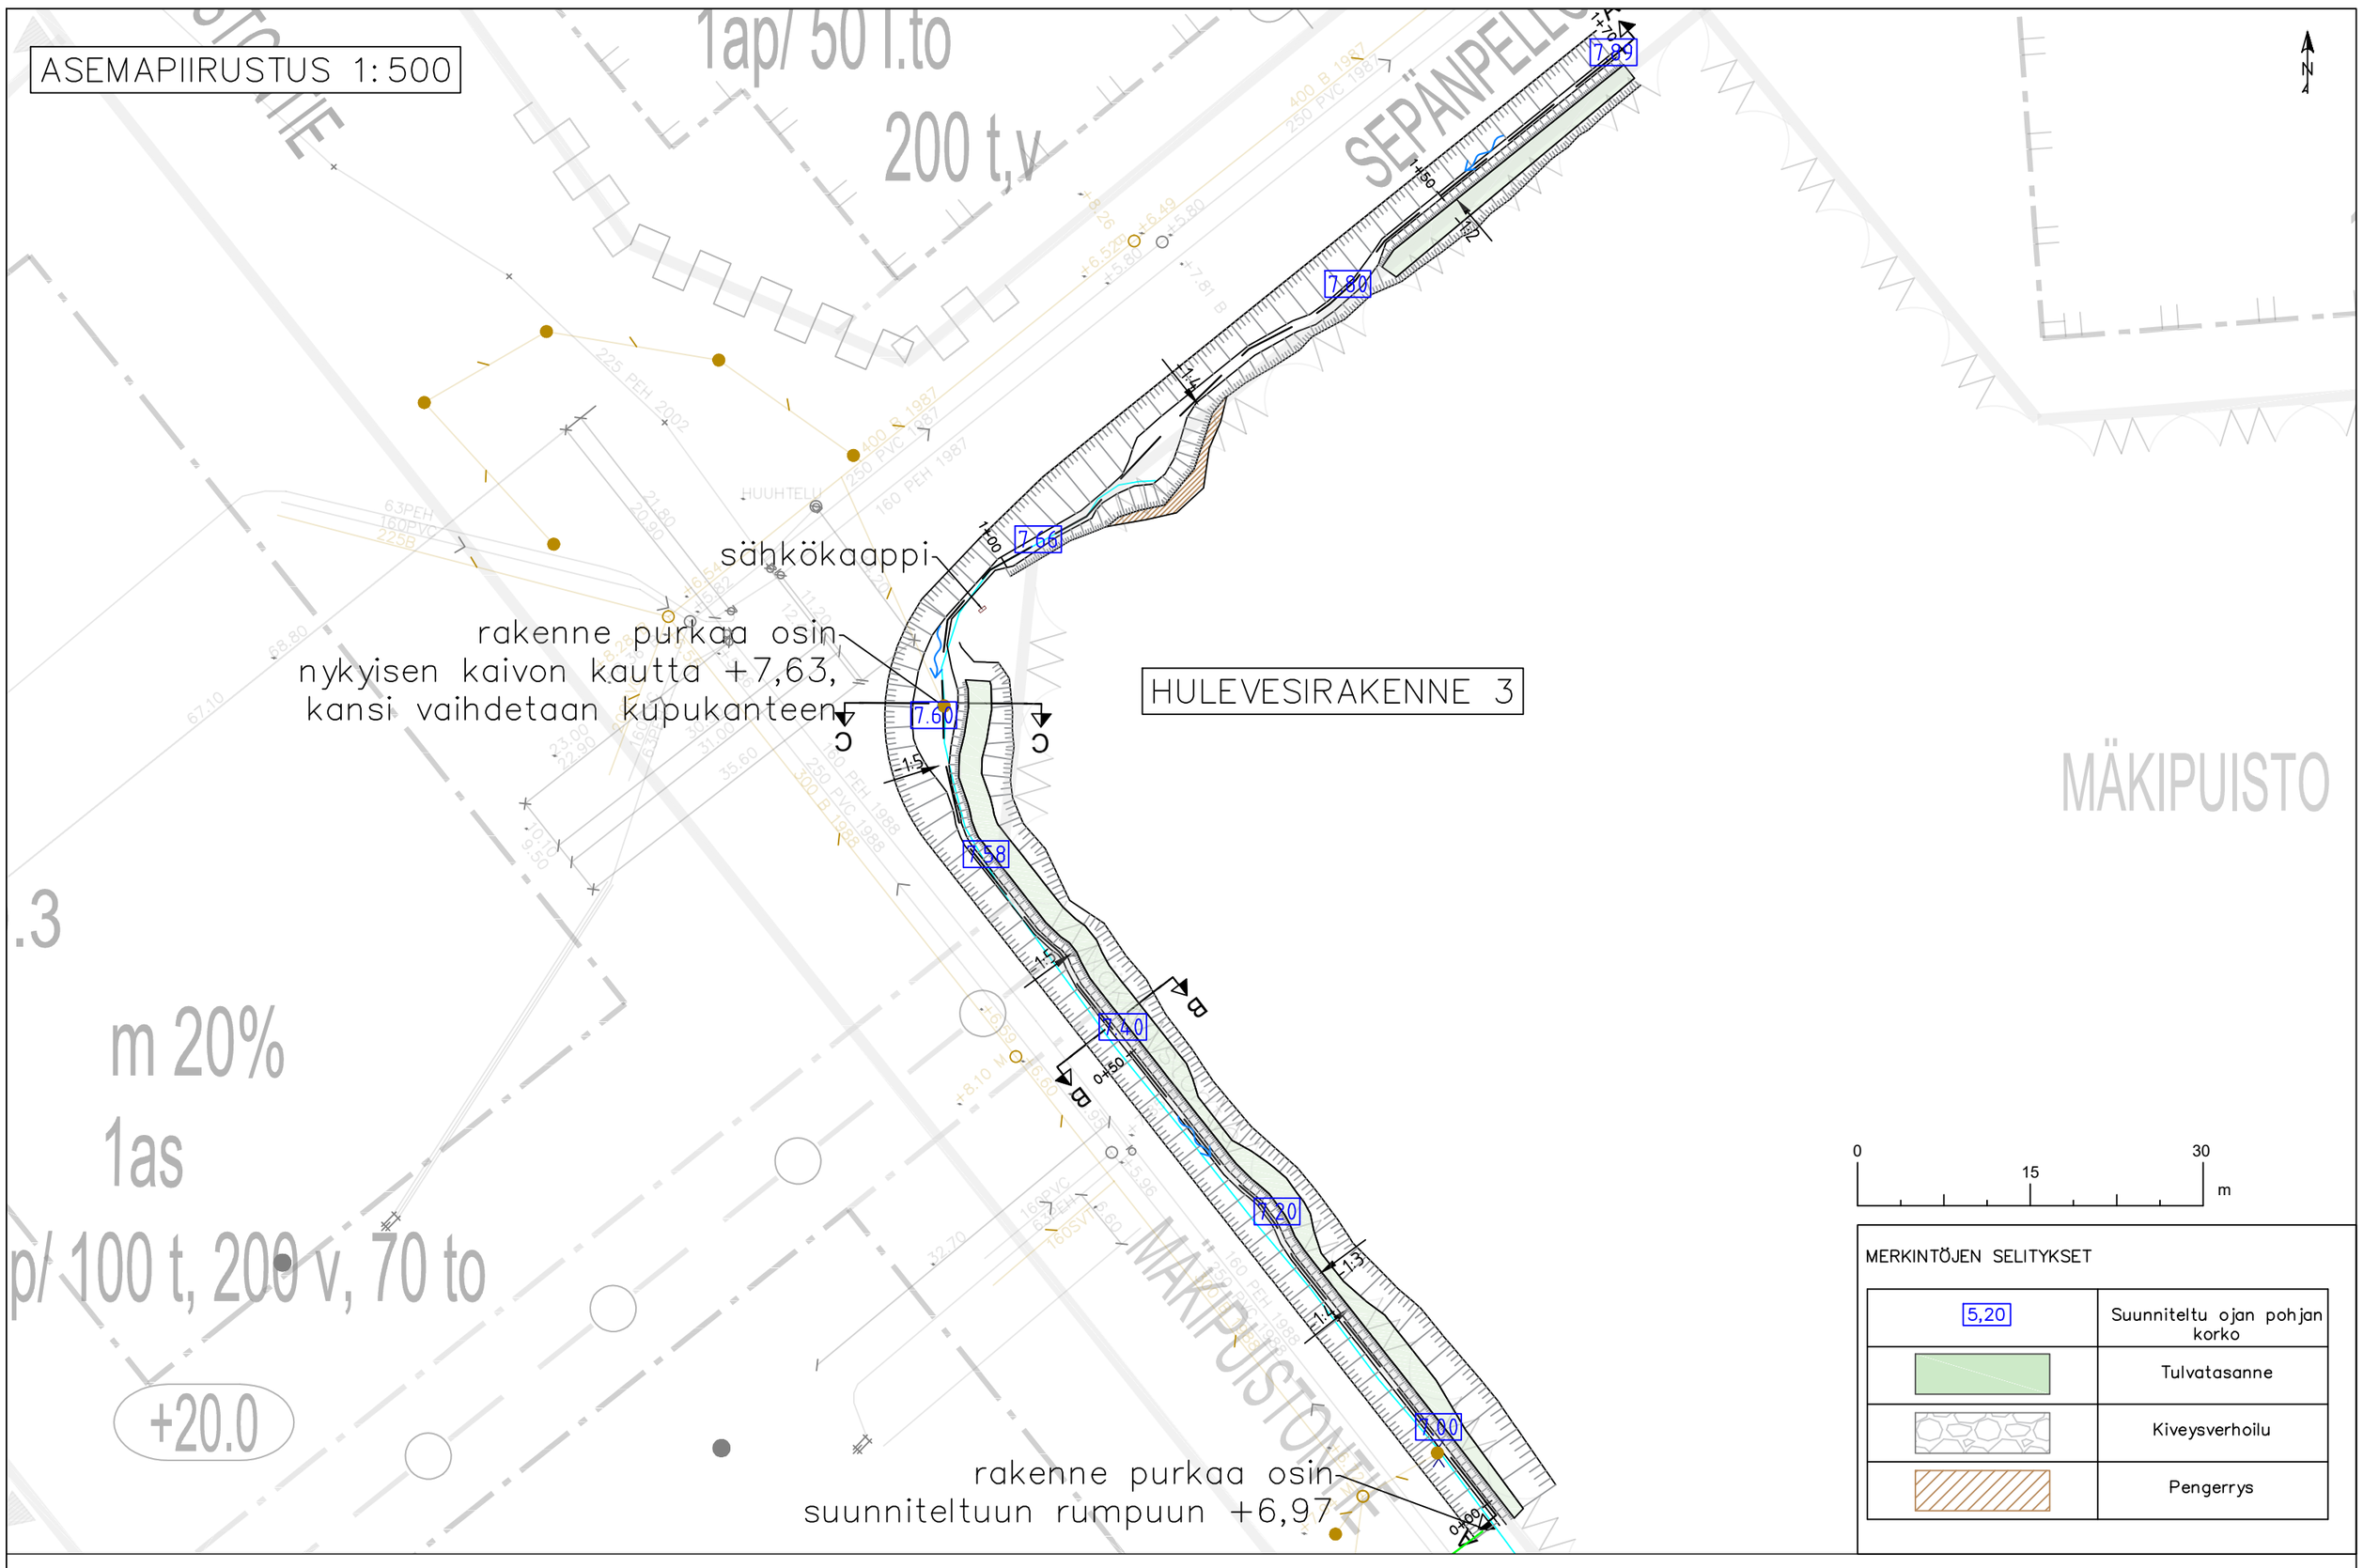

MERKINTÖJEN SELITYKSET

5,20	Suunniteltu ojan pohjan korko
	Tulvatasanne
	Kiveysverhoilu
	Pengerrys

Uoman pituusleikkaus A–A

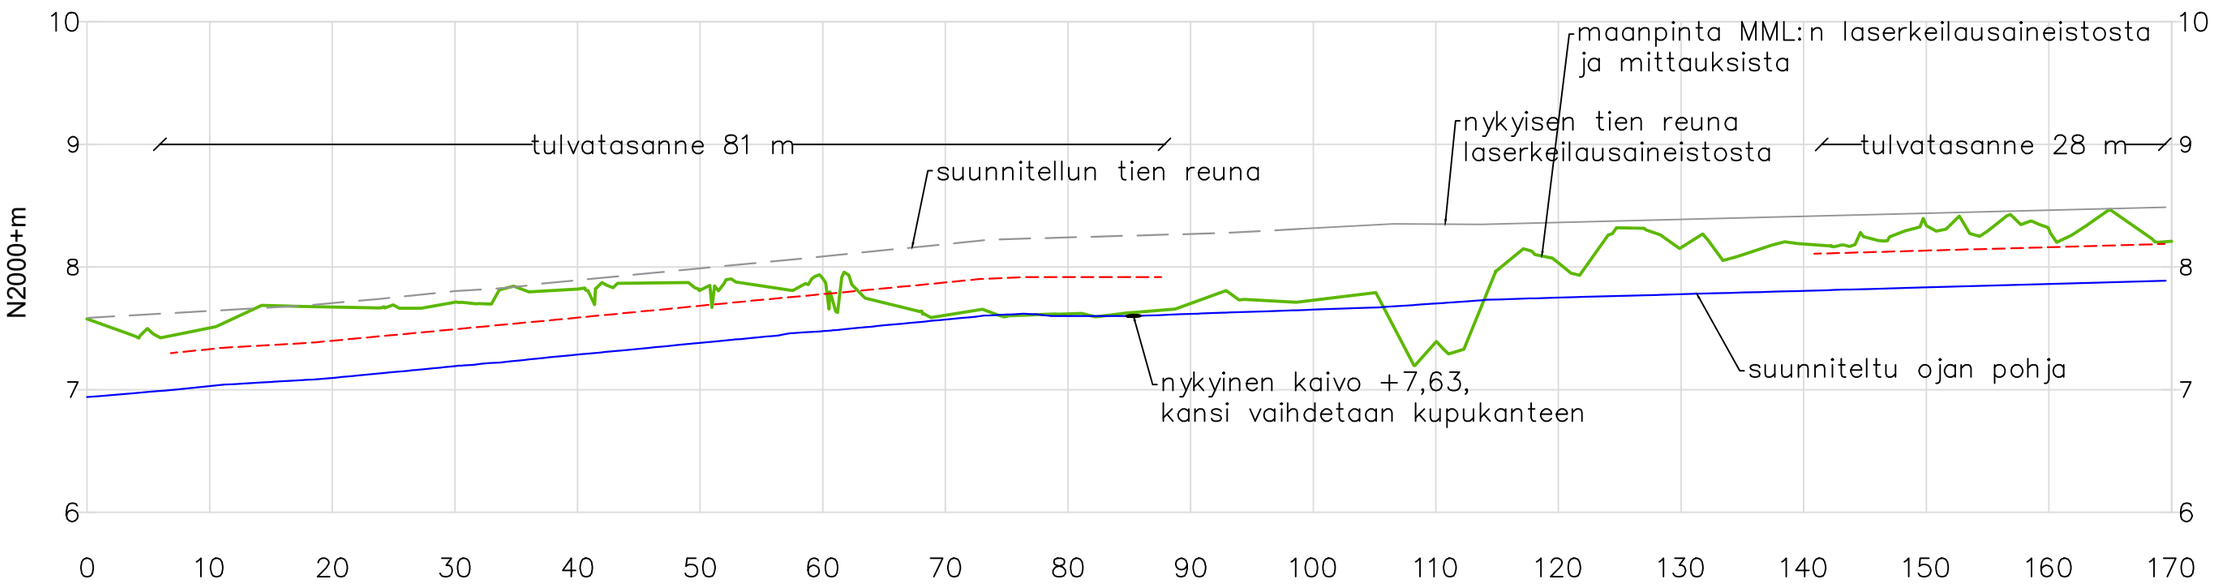

Poikkileikkaus B–B

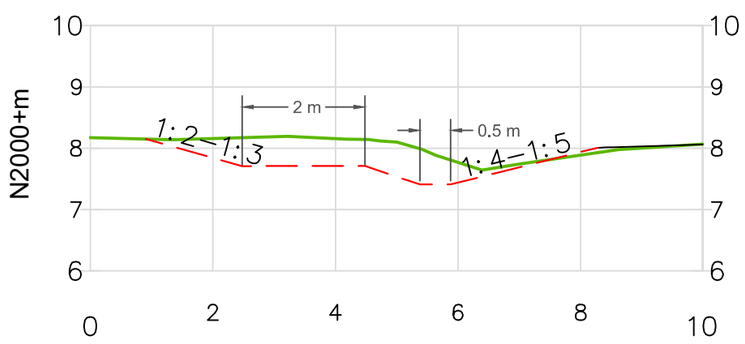

Poikkileikkaus C–C

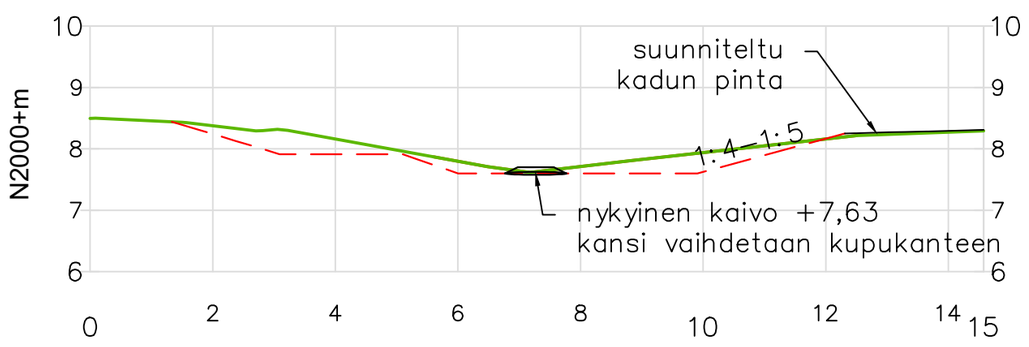

Merkki	Muutos	Pvm	Suunnittelija	Hyväksyjä

Koordinaattijärjestelmä ETRS-GK22 | Korkeusjärjestelmä N2000 | Mittakaava 1:100,1:500,1:500-1:50

Kaupunginosa Kartano

Hanketunnus 30117

Hanke Mäkipuistontien rakennussuunnitelma

Kohde Mäkipuistontie

Suunnitteluvaihe

Asiakirjatyyppi Katu- ja rakennussuunnitelma

Aihe Kaksitasouoma

Asiasisältö Asema- ja leikkauspiirustukset

Maveplan Oy
Puijonkatu 14 LH 7
70111 Kuopio
puh. 044 556 9186

Porin kaupunki
Tekninen toimiala
PL 121
28101 Pori

Suunnittelija	Jonna Kärki	Suunnitteluttaja	Jari Lehesvuori
Projektipäällikkö	Sanna Pitkänen	Pvm	Piir.nro
Piir.nro (konsultti)	30117/HV3	30.4.2026	