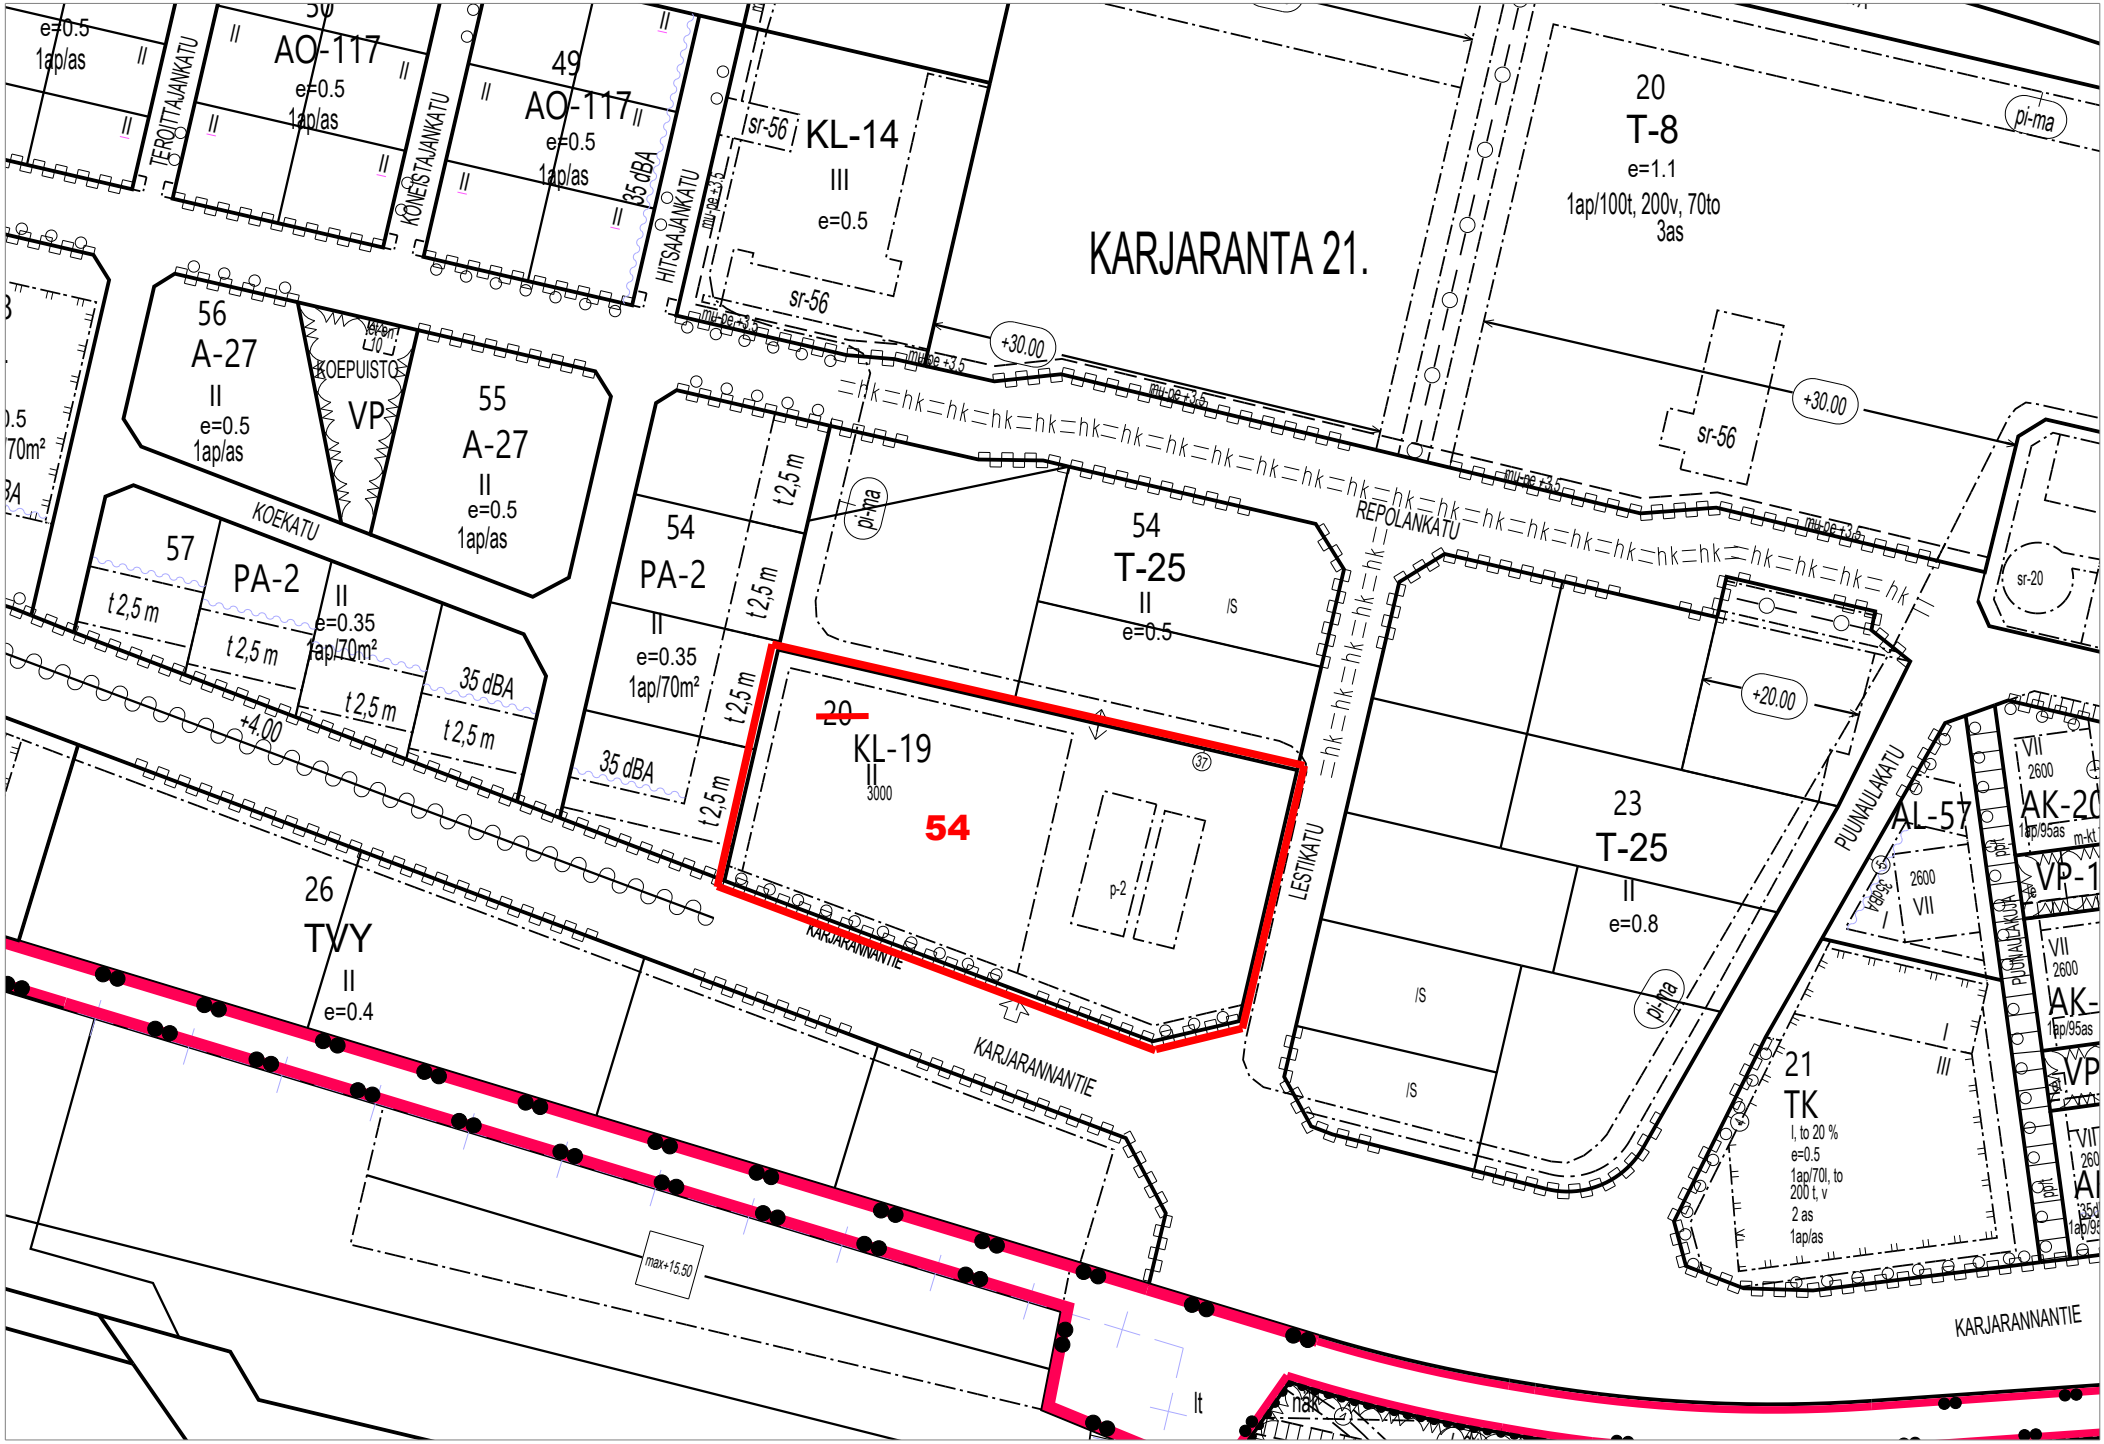

KARJARANTA 21.
KL-14
III
e=0.5
AO-117
e=0.5
1ap/as
49
50
TEROITTAJANKATU
KONEISTAJANKATU
HITSAAJANKATU
35 dBA
sr-56
20
T-8
e=1.1
1ap/100t, 200v, 70to
3as
pi-ma
+30.00
56
A-27
II
e=0.5
1ap/as
KOEPUISTO
VP
55
A-27
II
e=0.5
1ap/as
KOEKATU
57
PA-2
II
e=0.35
1ap/70m²
t 2,5 m
35 dBA
+4.00
54
PA-2
II
e=0.35
1ap/70m²
54
T-25
II
e=0.5
/S
REPOLANKATU
20
KL-19
II
3000
54
p-2
KARJARANNANTIE
LESTIKATU
+20.00
23
T-25
II
e=0.8
PUUNAULAKATU
AL-57
AK-20
VP-1
AK-
VP
21
TK
I, to 20 %
e=0.5
1ap/70l, to
200 t, v
2 as
1ap/as
26
TVY
II
e=0.4
max+15.50
lt
nak
sr-20