
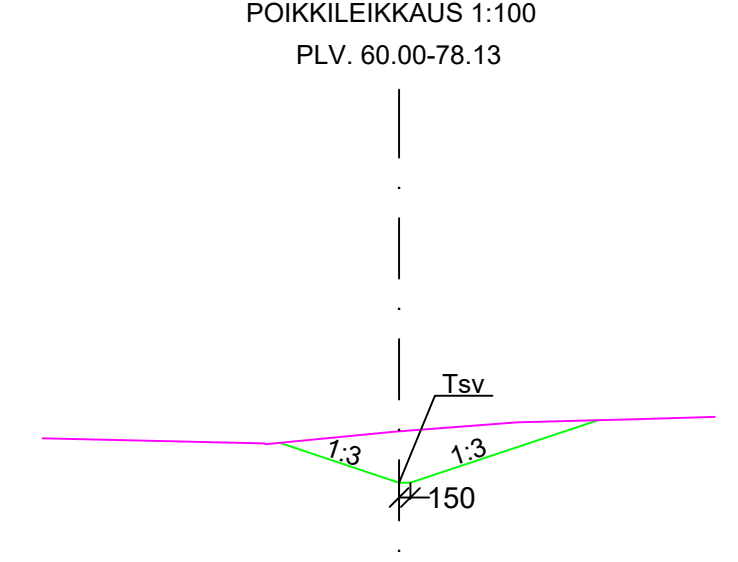
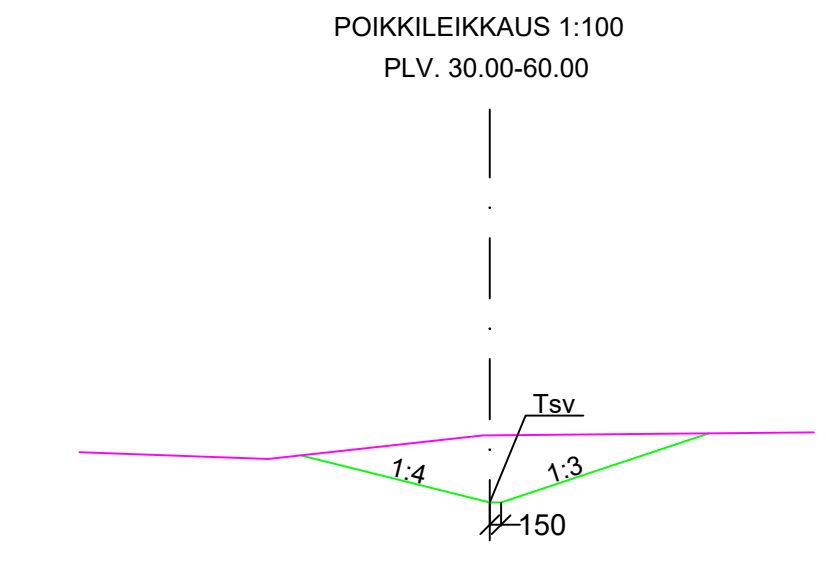
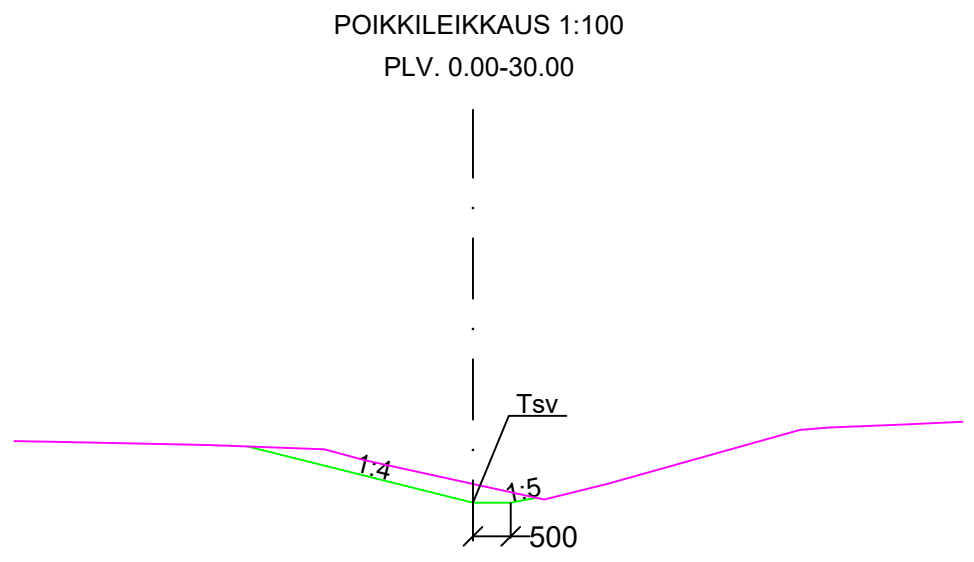


SIVUOJAN PITUUSLEIKKAUS 1:1000/1:100

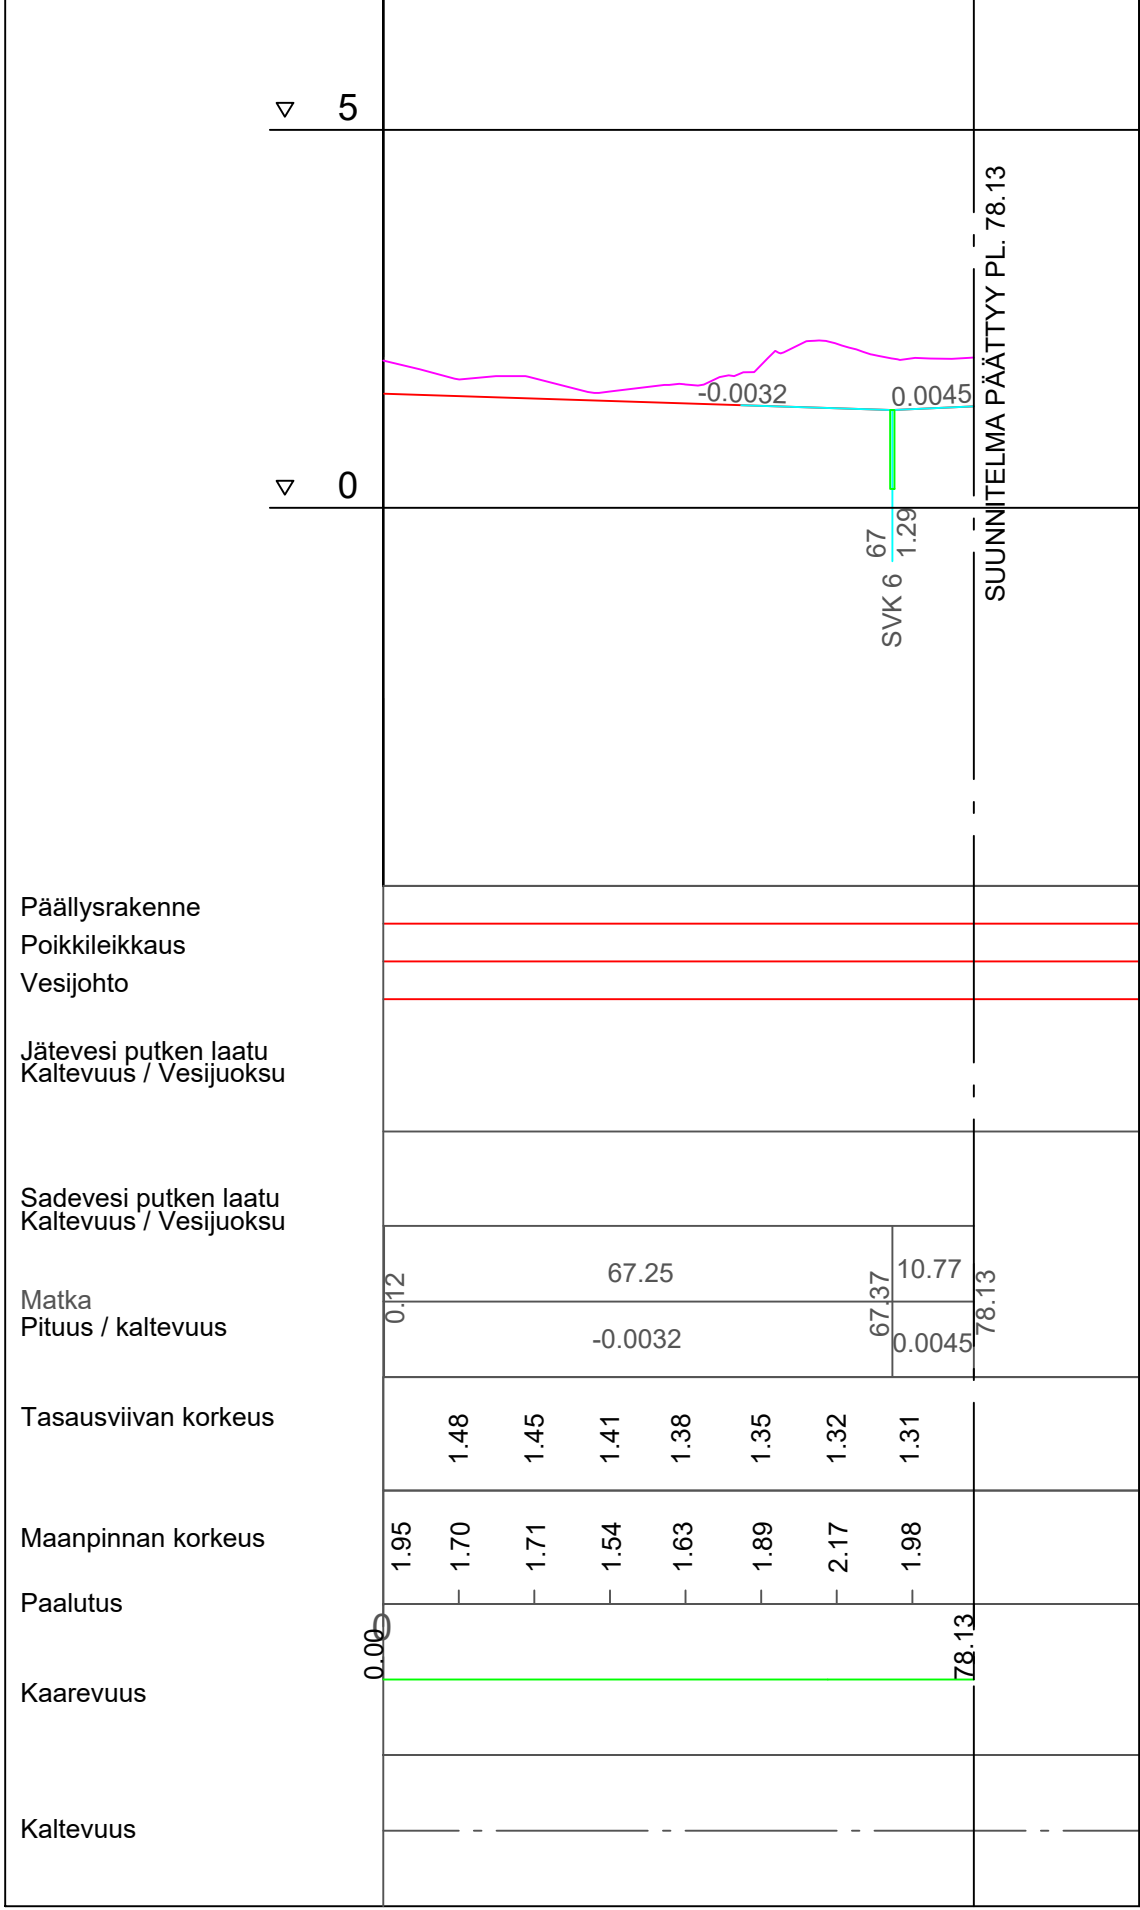

ASEMPIIRUSTUS IN/IJ 13 307
PAALUTUSMITAT R-asetalla

		TYÖMAAN TYÖNJOHTO ON VELVOLLINEN HANKKIMAAN TIEDOT KAAPELIEN JA JOHTIMIEN SIJAINNISTA
KÄSIT	13.10.2023	PORIN KAUPUNKI
SUUN	13.10.2023	TEKNINEN TOIMIALA
TARK	18.10.2023	INFRAYKSIKKÖ / INFRAJOHTAMINEN
TARK	18.10.2023	HELMENTIEN KUIVATUKSEN PARANTAMINEN JA UUSI SUOJATIE, HELMENTIE 19
HVV	20.10.2023	LIIK. INS.
VAHV		SIVUOJAN PITUUS- JA TYYPPIPOIKKILEIKKAUKSET KasLissu
ETRS-GK22 N2000		MITTAKAAVA 1:1000/1:100, 1:100
		PIIR N:O IN / IJ 13 308