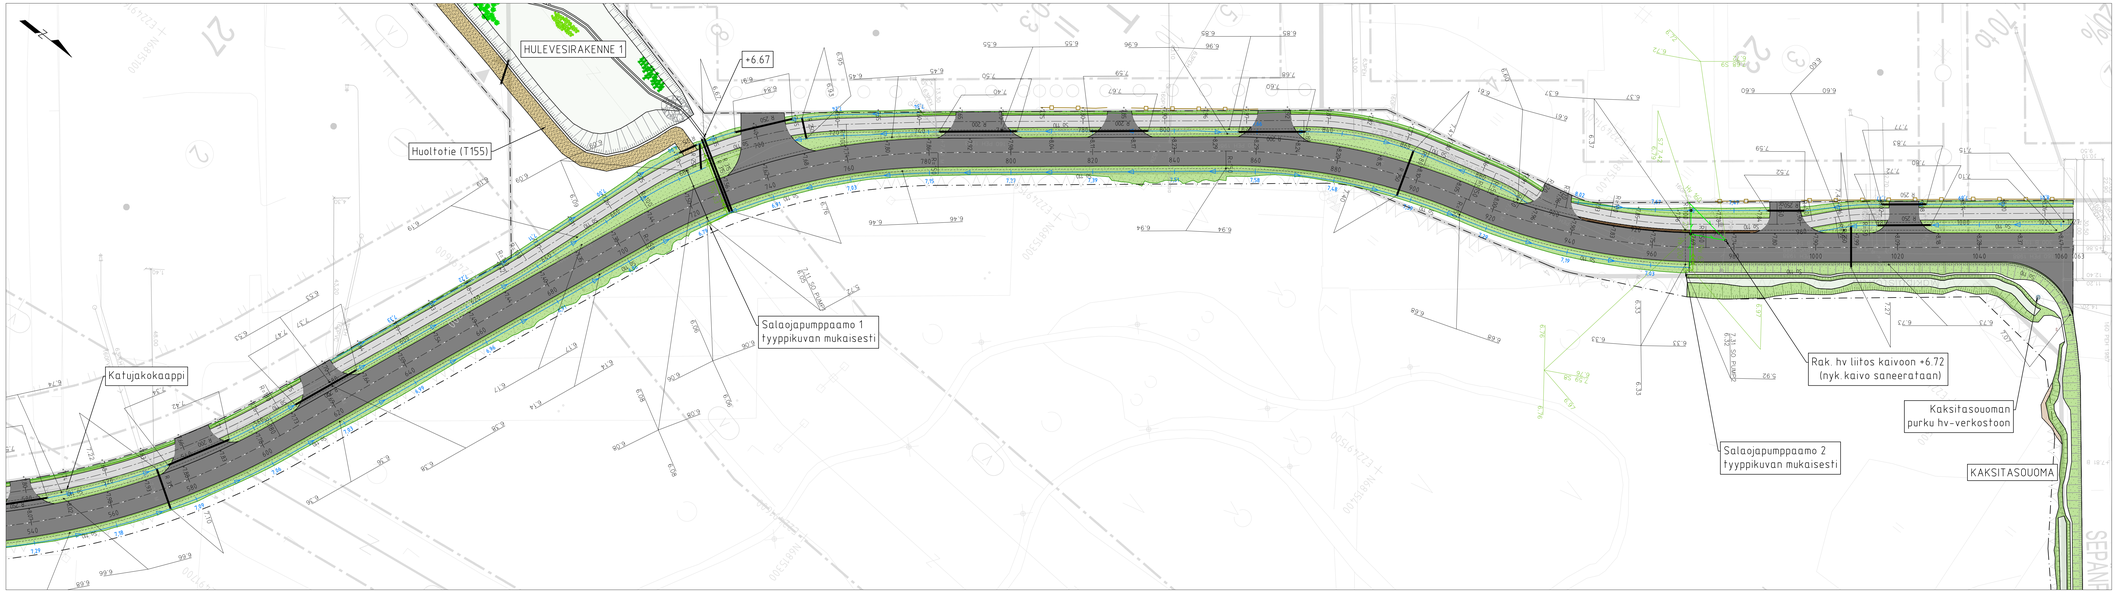


HYVÄKSYTTY

___päivänä_____kuuta
vuonna_____

Porin kaupunki
TEKNINEN LAUTAKUNTA

MERKINNÄT

- Katualueen raja

KORKEUDET JA KUIVATUS

- Nyk. hulevesi
- Nyk. jätevesi
- Nyk. vesijohto
- Painanne, pohjan korko ja virtaussuunta
- Hulevesikaivo, ritilälkansi
- Suunniteltu hulevesi
- Rumpu
- SO pumppaamo ja paineviemäri
- Salaojaputki ja tarkastuskaivo

PINNOITTEET

- Ajorata, asfaltti
- Yhdistetty pyörä- ja jalkakäytävä, asfaltti

VARUSTEET JA KALUSTEET

- Nyk. aita

ISTUTETTAVA KASVILLISUUS

- Nurmi (erotuskaista, ojat, luiskat)

Merkki	Muutos	Pvm	Suunnittelija	Hyväksyjä

Koordinaatti/järjestelmä: ETRS-GK22	Korkeusjärjestelmä: N2000	Mittakaava: 1:500	
Kaupunginosa: Kartano			
Hankkeen tunnus: 30117	Hanke: Mäkipuistontien rakennussuunnitelma		
Kohde: Mäkipuistontie			
Suunnitteluvaihe	Asiakirjatyyppi: Katu- ja rakennussuunnitelma		
Aihe			
Asiasisältö: Asemapiirros			

Maveplan Oy
Pohjoistie 14, LH 7
28101 Pori
puh. 044 566 9186

Porin kaupunki
Tekninen toimiala
PL 123
28101 Pori

Suunnittelija: Leevi Kettunen		Suunnitteluttaja: Jari Lehesvuori	
Projektipäällikkö: Sanna Pitkänen		Pvm: 30.4.2026	Piir.nro:
Piir.nro (konsultti): 30117/AP3			