



Huoneistot-kaikki	Vuokrattava ala (v-m <sup>2</sup> )
428571 Yhteiset varastot/Vuokrattu(S)/	27,6
<b>Yhteensä</b>	<b>27,6</b>

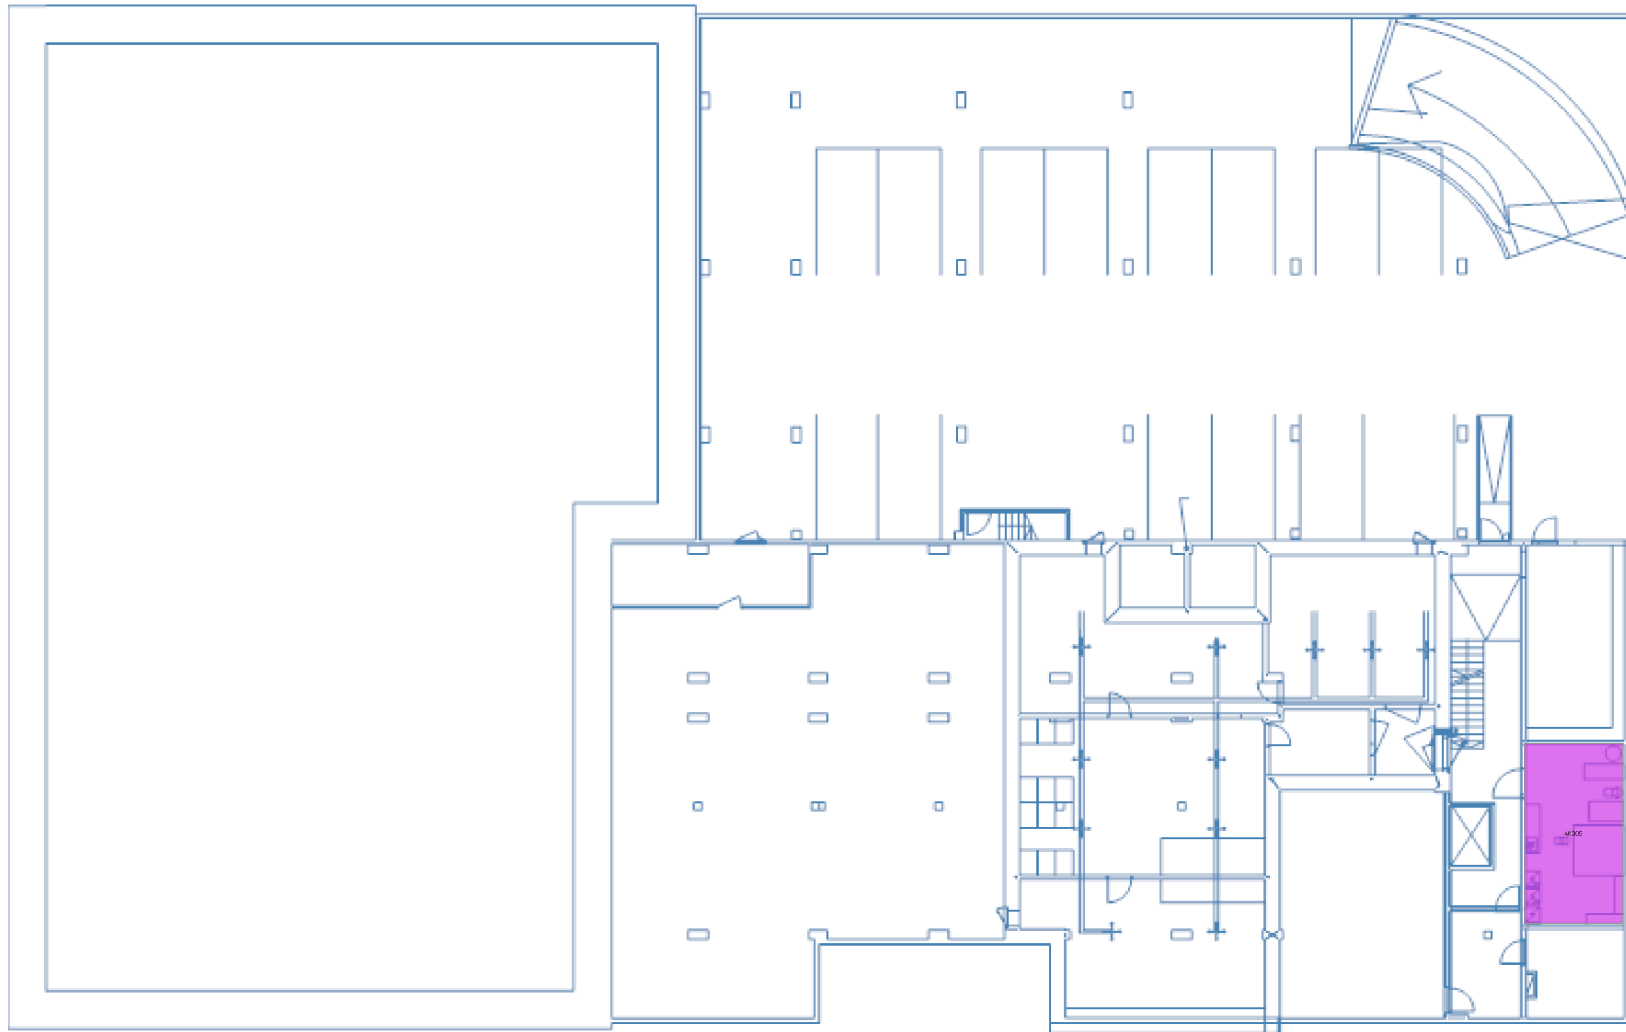

5 m

Huoneistot-kaikki	Vuokrattava ala (v-m <sup>2</sup> )
428572 Yhteiset maastososiaalililat/Vuokrattu(S)/	113,2
428552 Porin kaupunki varasto/Vuokrattu(S)/	19,9
<b>Yhteensä</b>	<b>133,1</b>

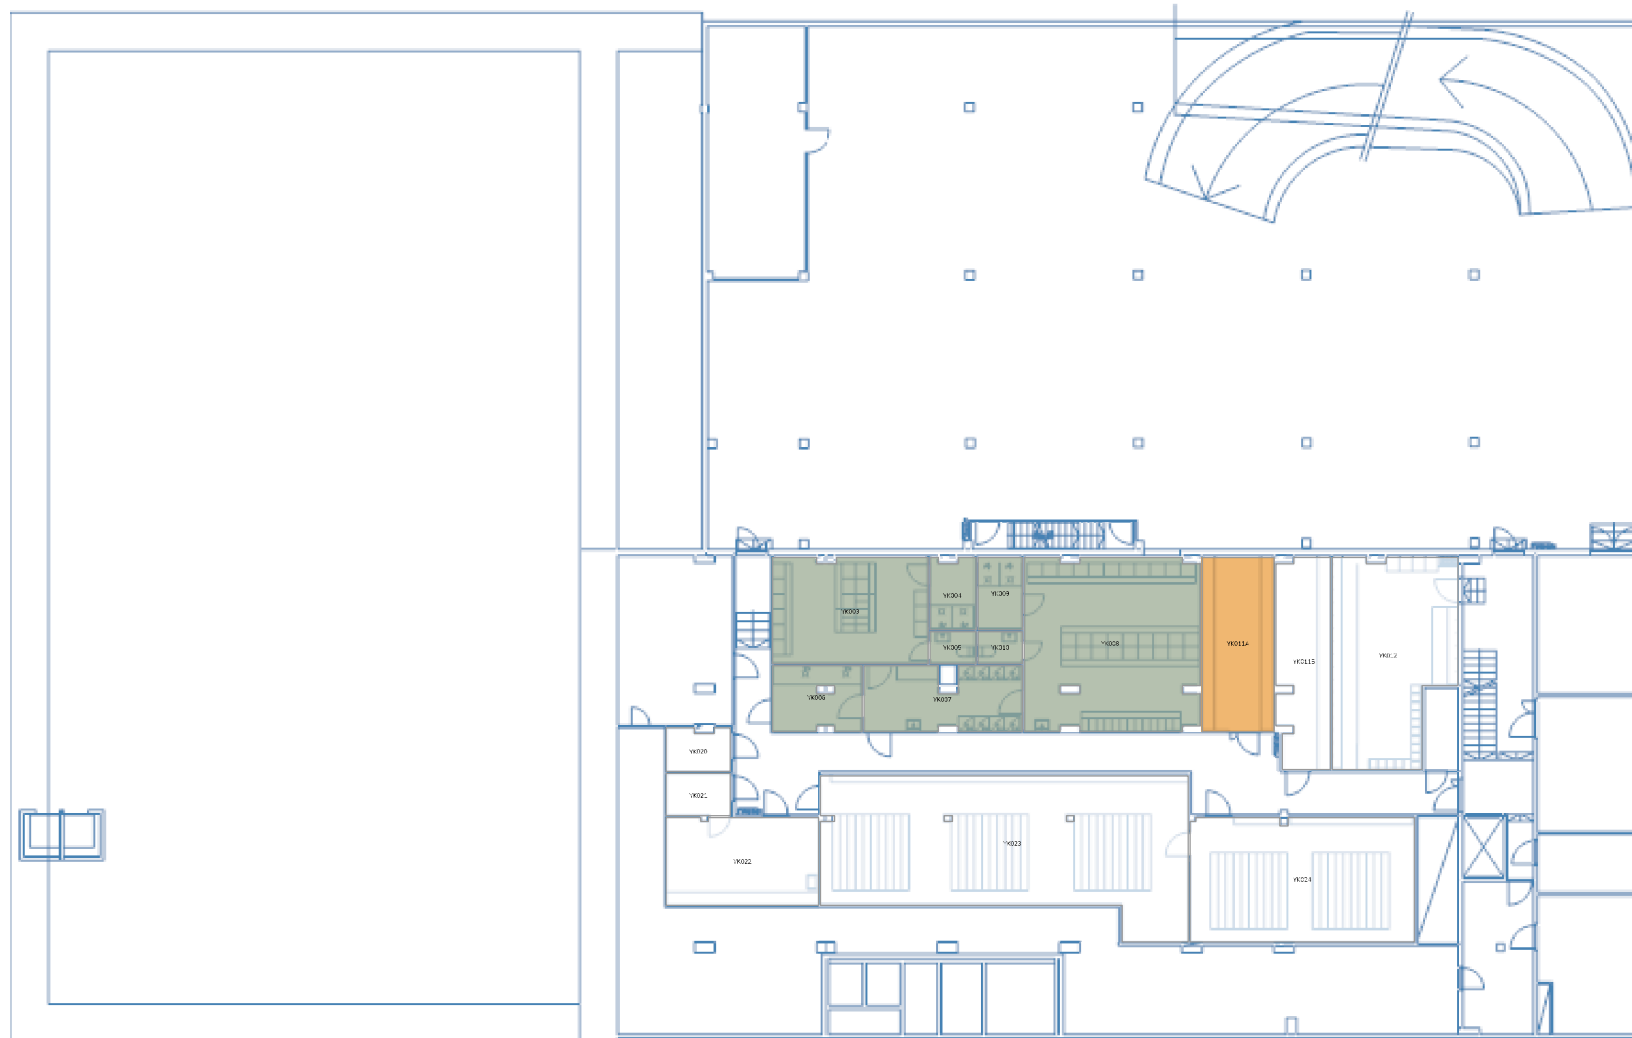



5 m

Huoneistot-kaikki	Vuokrattava ala (v-m <sup>2</sup> )
428571 Yhteiset varastot/Vuokrattu(S)/	32,2
428573 Yhteinen sisäänkäyntialue/Vuokrattu(S)/	52,9
428574 Yhteinen asiakaspalvelualue/Vuokrattu(S)/	1 117,4
<b>Yhteensä</b>	<b>1 202,4</b>



5 m

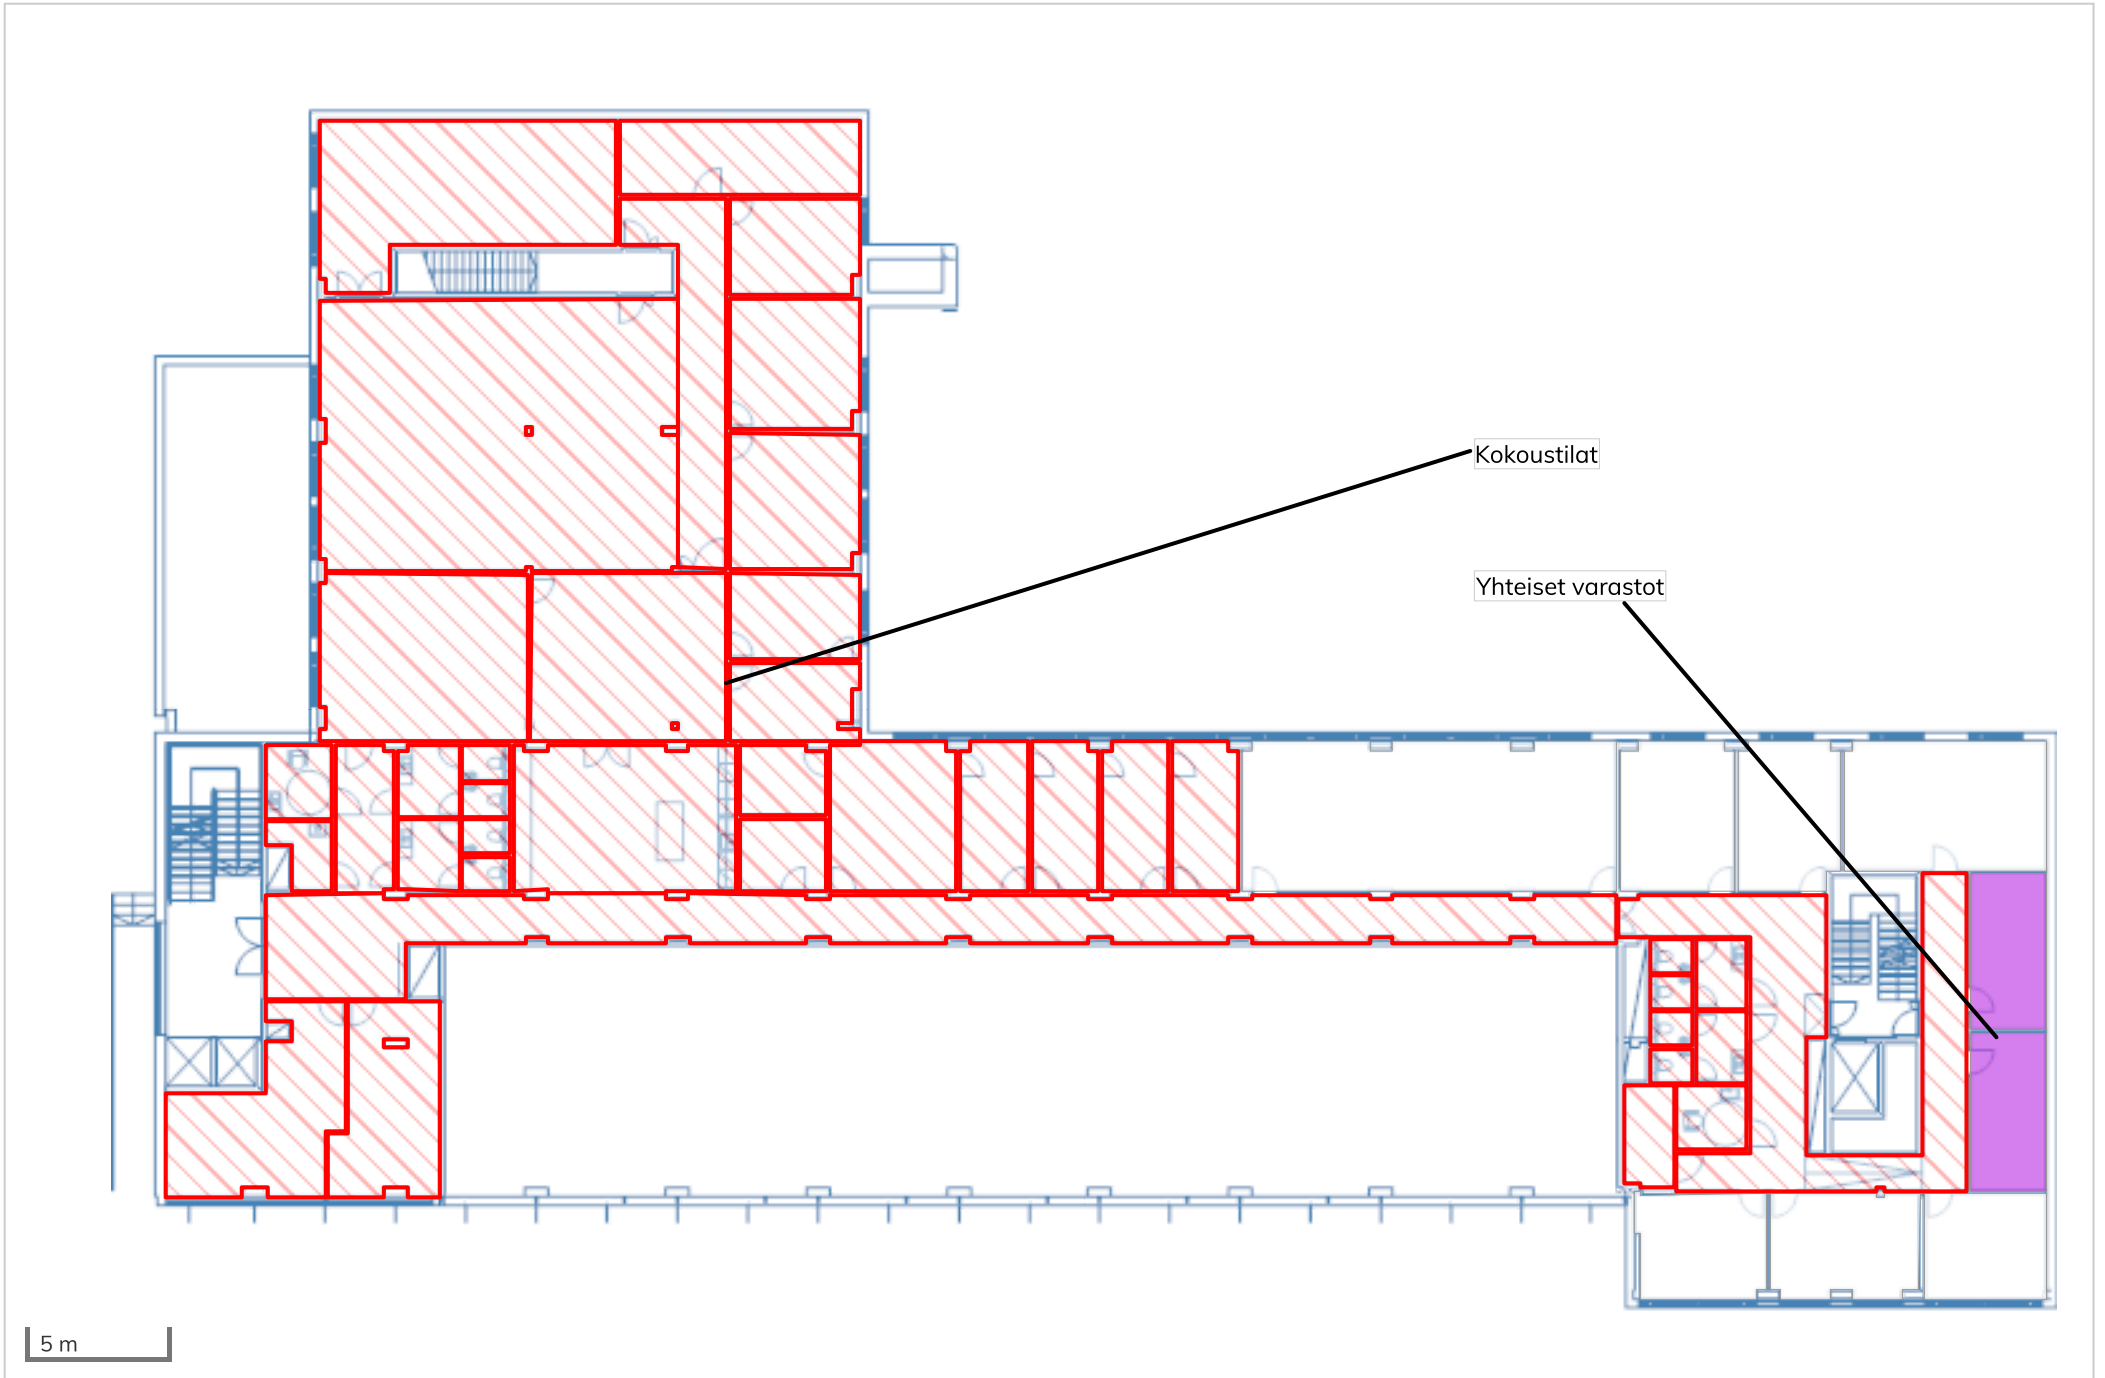


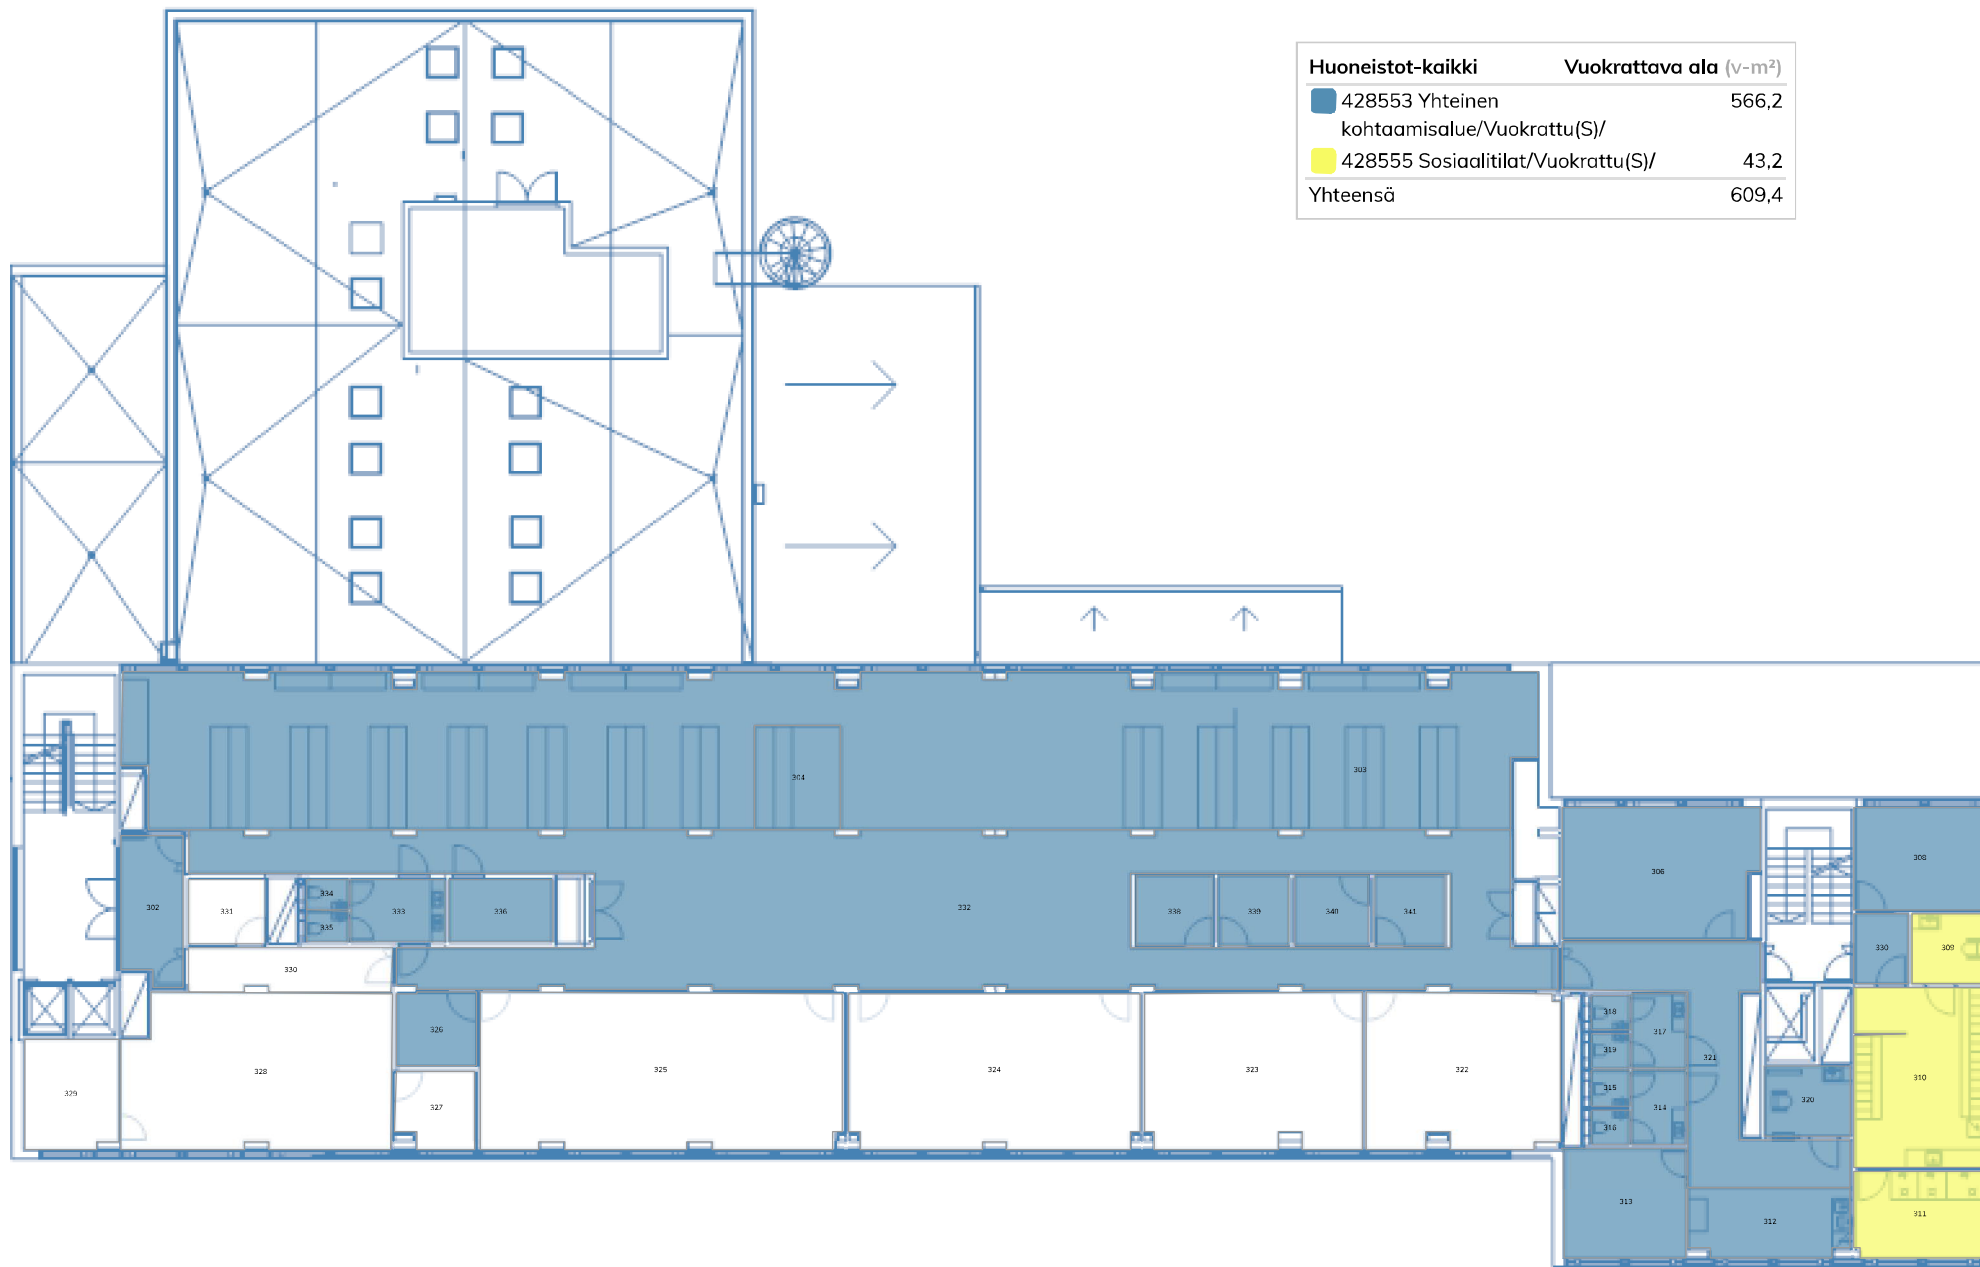

Huoneistot-kaikki	Vuokrattava ala (v-m <sup>2</sup> )
428553 Yhteinen kohtamisalue/Vuokrattu(S)/	566,2
428555 Sosiaalilitilat/Vuokrattu(S)/	43,2
<b>Yhteensä</b>	<b>609,4</b>

5 m

Huoneistot-kaikki	Vuokrattava ala (v-m <sup>2</sup> )
428569 Porin kaupungin työalue/Vuokrattu(S)/	867,2
<b>Yhteensä</b>	<b>867,2</b>

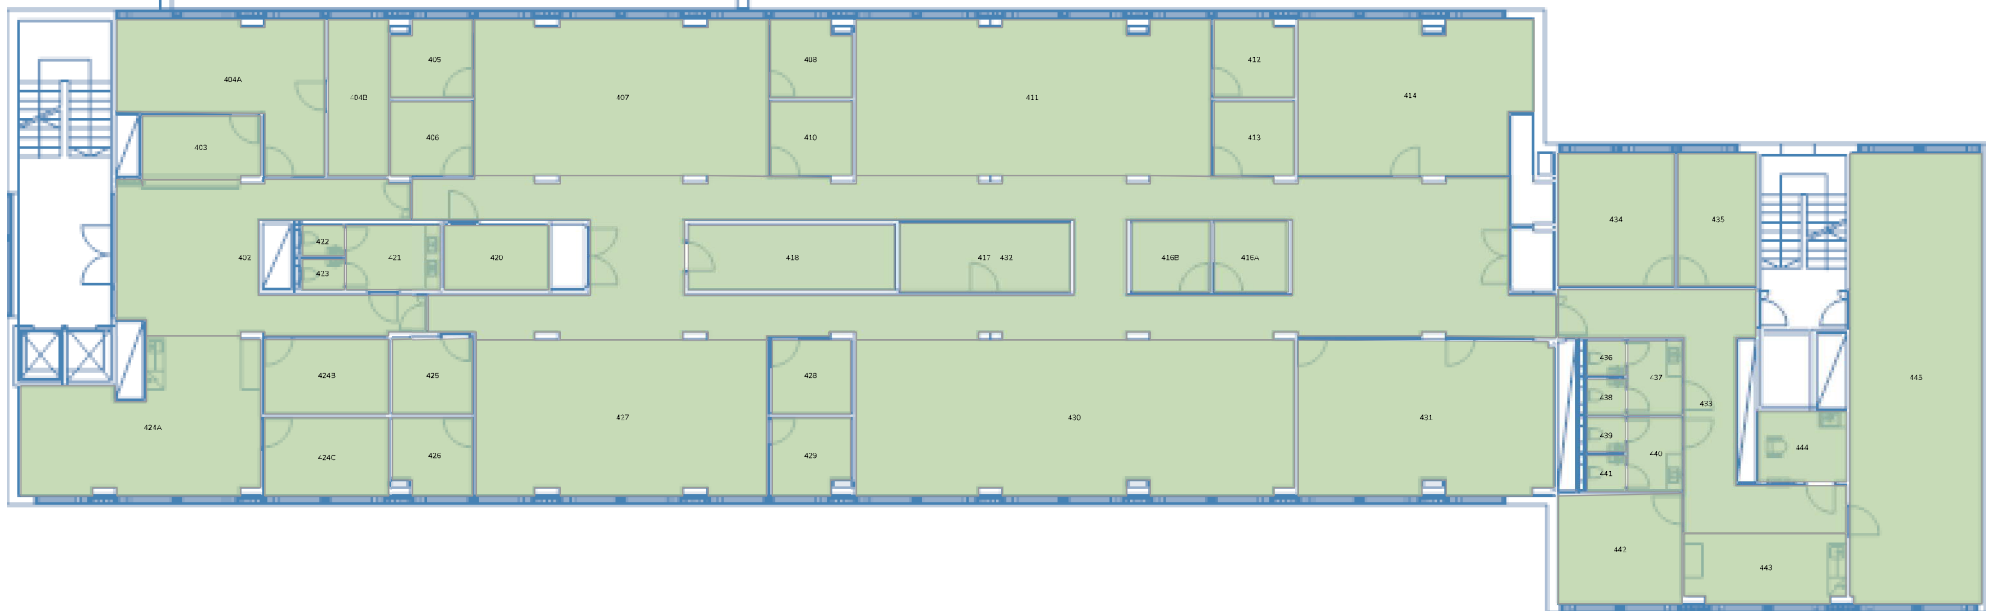


5 m

Huoneistot-kaikki	Vuokrattava ala (v-m <sup>2</sup> )
428553 Yhteinen kohtausalue/Vuokrattu(S)/	118,4
428555 Sosiaalilitat/Vuokrattu(S)/	46,6
<b>Yhteensä</b>	<b>165,0</b>



5 m

Huoneistot-kaikki	Vuokrattava ala (v-m <sup>2</sup> )
428553 Yhteinen kohtaamisalue/Vuokrattu(S)/	413,8
428555 Sosiaalilitat/Vuokrattu(S)/	45,0
<b>Yhteensä</b>	<b>458,8</b>

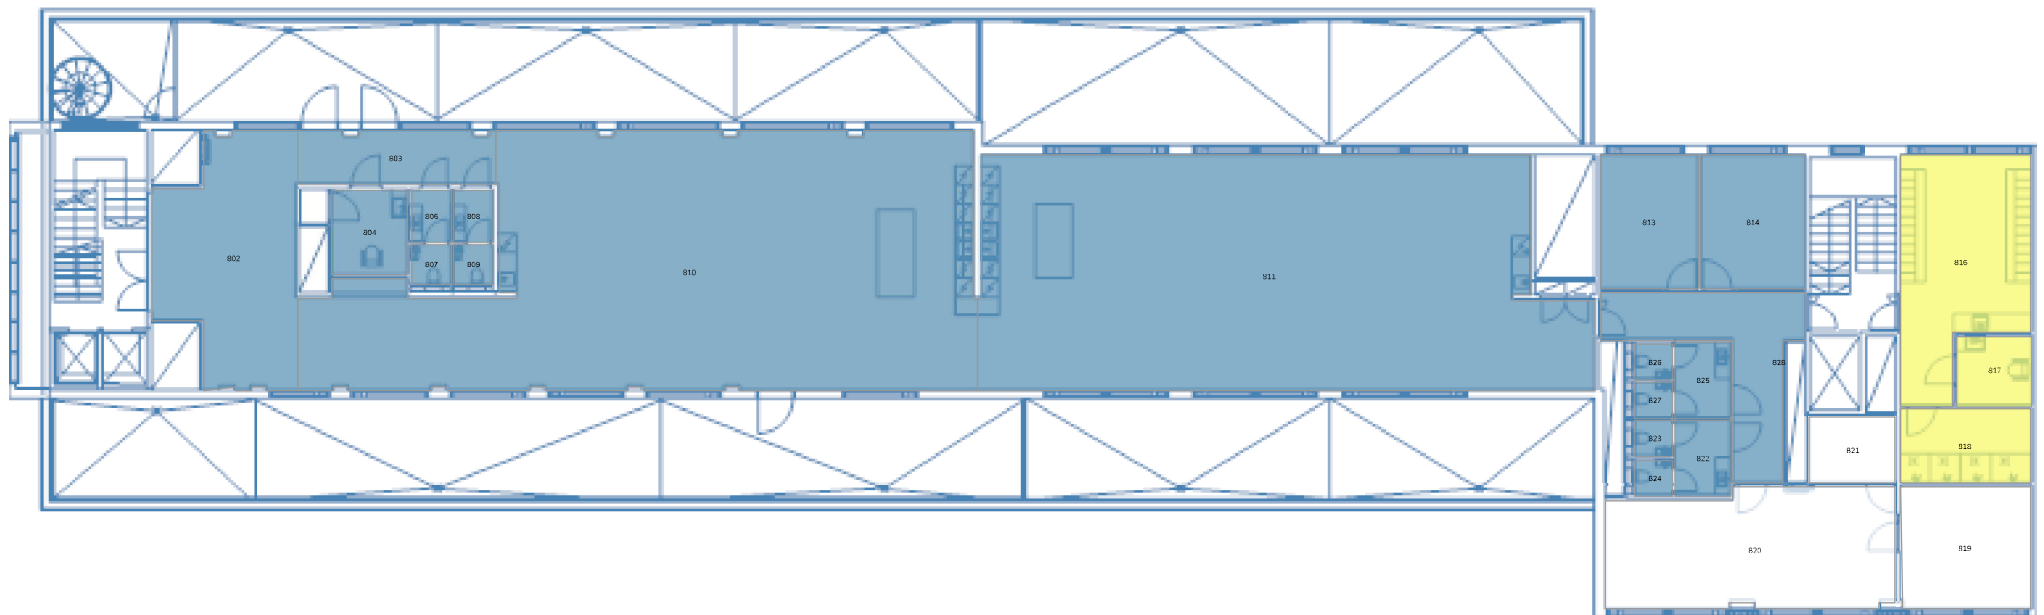

5 m