


KUIVATUS

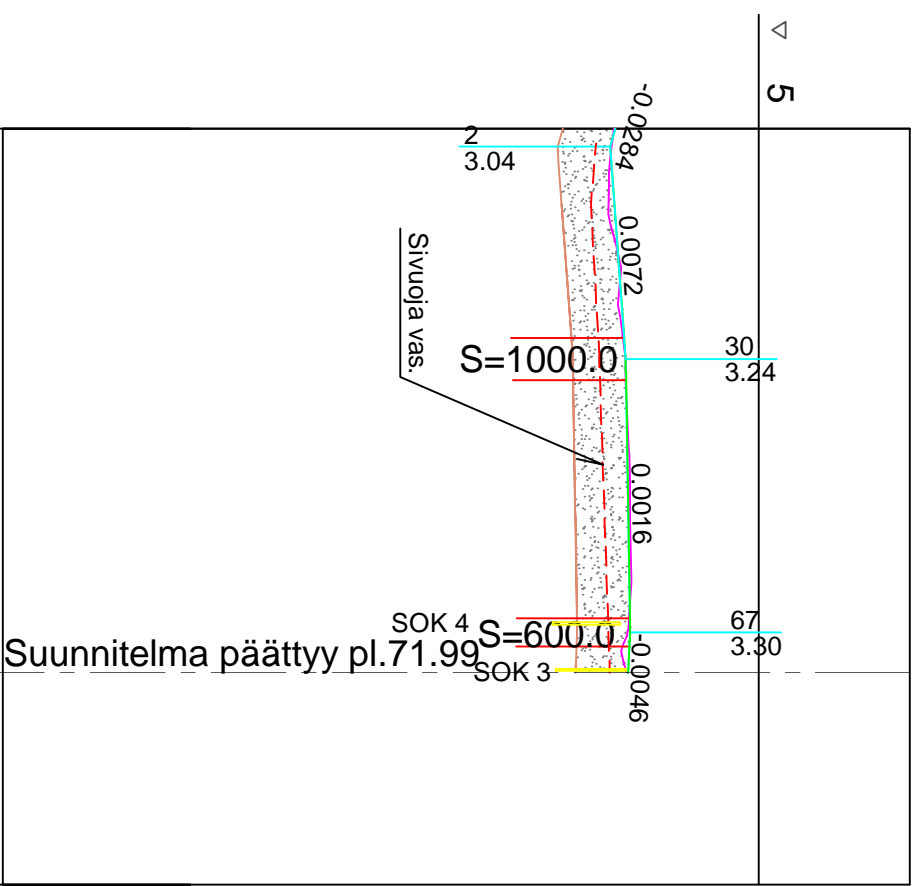


PITUUSLEIKKAUS 1:1000/1:100



Suunnitelma päättyy pl.71.99

POIKKILEIKKAUS 1:100

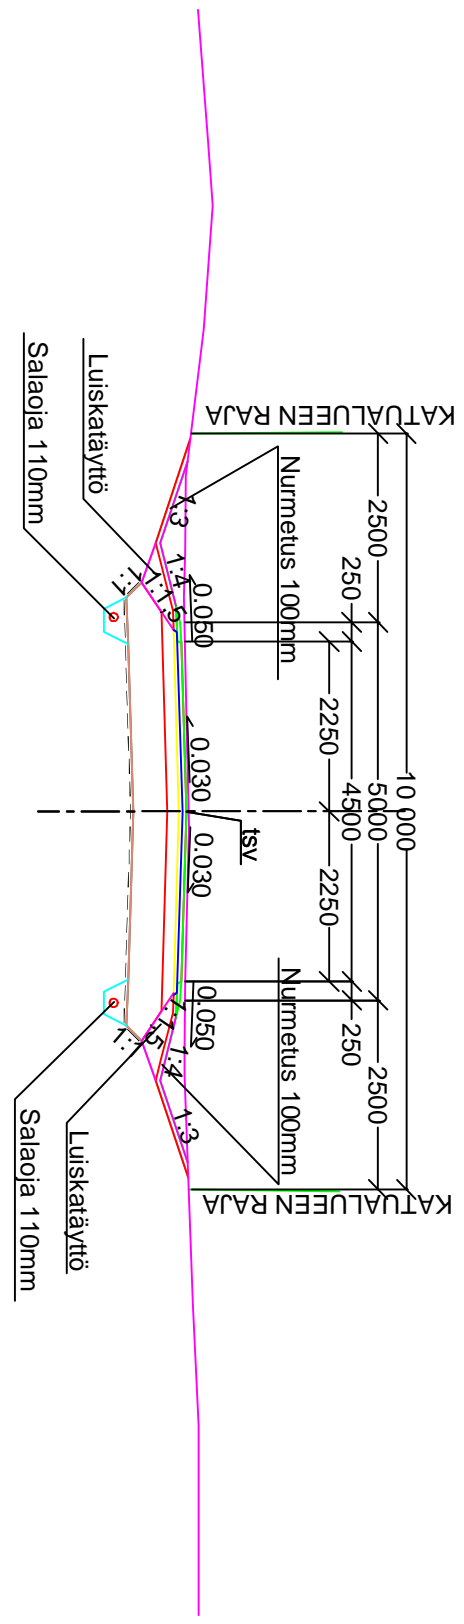

RAKENNE E/65, KATULLUOKKA 5  
50 MM KULUTUSKERROS, AB 16/120  
50 MM TASAUSKERROS, MURSKE 0-16 mm  
150 MM KANTAVAKERROS, MURSKE 0-32 mm  
450 MM JAKAVAKERROS, MURSKE 0-90 mm  
SUODATINKANGAS N3  
700 MM YHT.

HYVÄKSYTTY  
päivänä \_\_\_\_\_ kuuta  
vuonna \_\_\_\_\_  
Porin kaupunki  
TEKNINEN LAUTAKUNTA


ASEMAPUURUSTUS IN/JU 13 184  
KUIVATUSKARTTA IN/JU 13 186  
PAALUTUSMITAT R-asemalla

TYÖMAAN TYYNJAOHTO ON VELVOLLINEN HANKKIMAAN  
TIEDOT KAAPELEEN JA JOHTIMIEN SUUNNISTUSTA

KÄSIT	20.4.2022	Irma Lehto	PORIN KAUPUNKI TEKNINEN TOIMIALA INFRAYKSIKÖ / INFRAJOHTAMINEN
SUUN	20.4.2022	Irma Lehto	KEKRIKIJUA
TARK			
TARK			
TARK			
VAHV			


ETRS-GK22	MITTAKAAVA	PITUUS- JA TYYPPIPOIKKILEIKKAUKSET	PIIR NO	IN / JU 13 185
N2000	1:1000/1:100, 1:100			

Kaltevuus

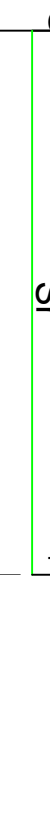

100


Maanpinnan korkeus

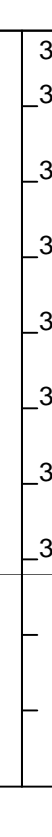


Tasausviivan korkeus



Markka

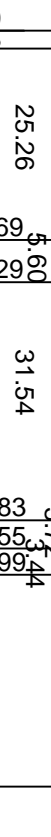

Sadevesi putken laatu

 

Kätevesi putken laatu



Vesijohto



Pääliysrakennne



Poikkileikkaus



Kaltevuus

