




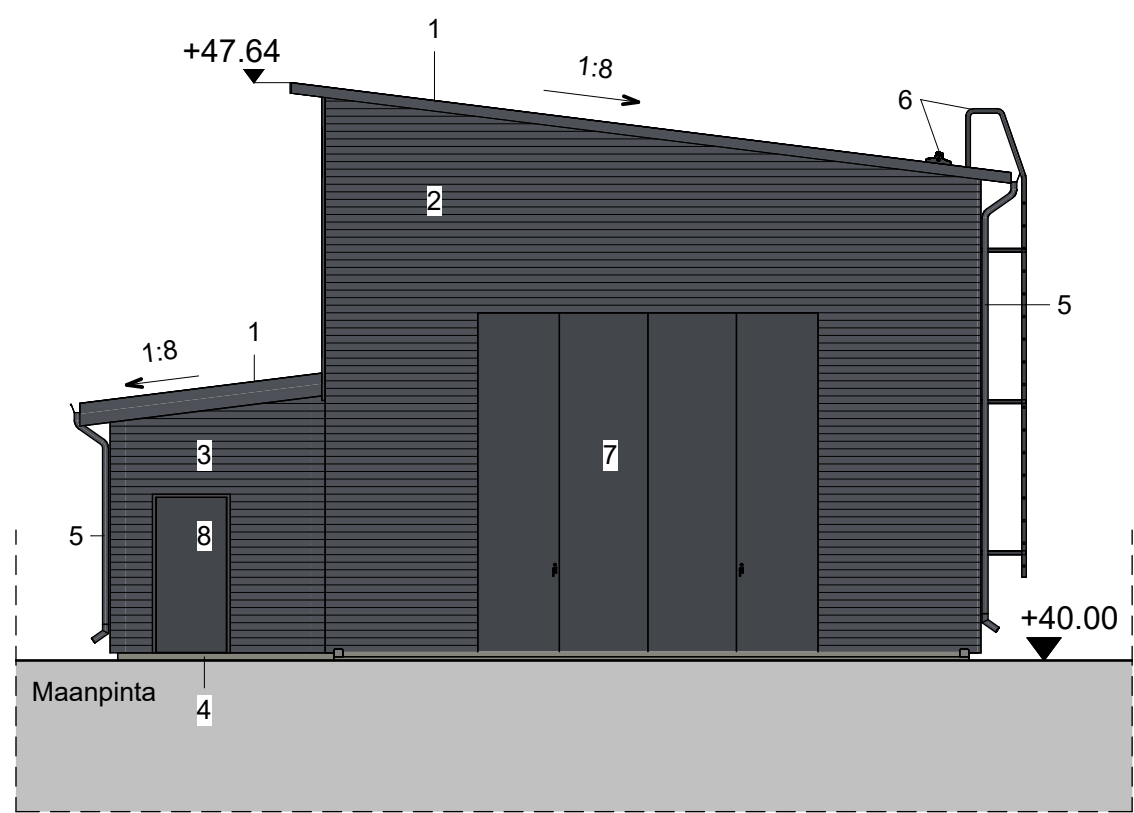


510 Koilliseen 1 : 100

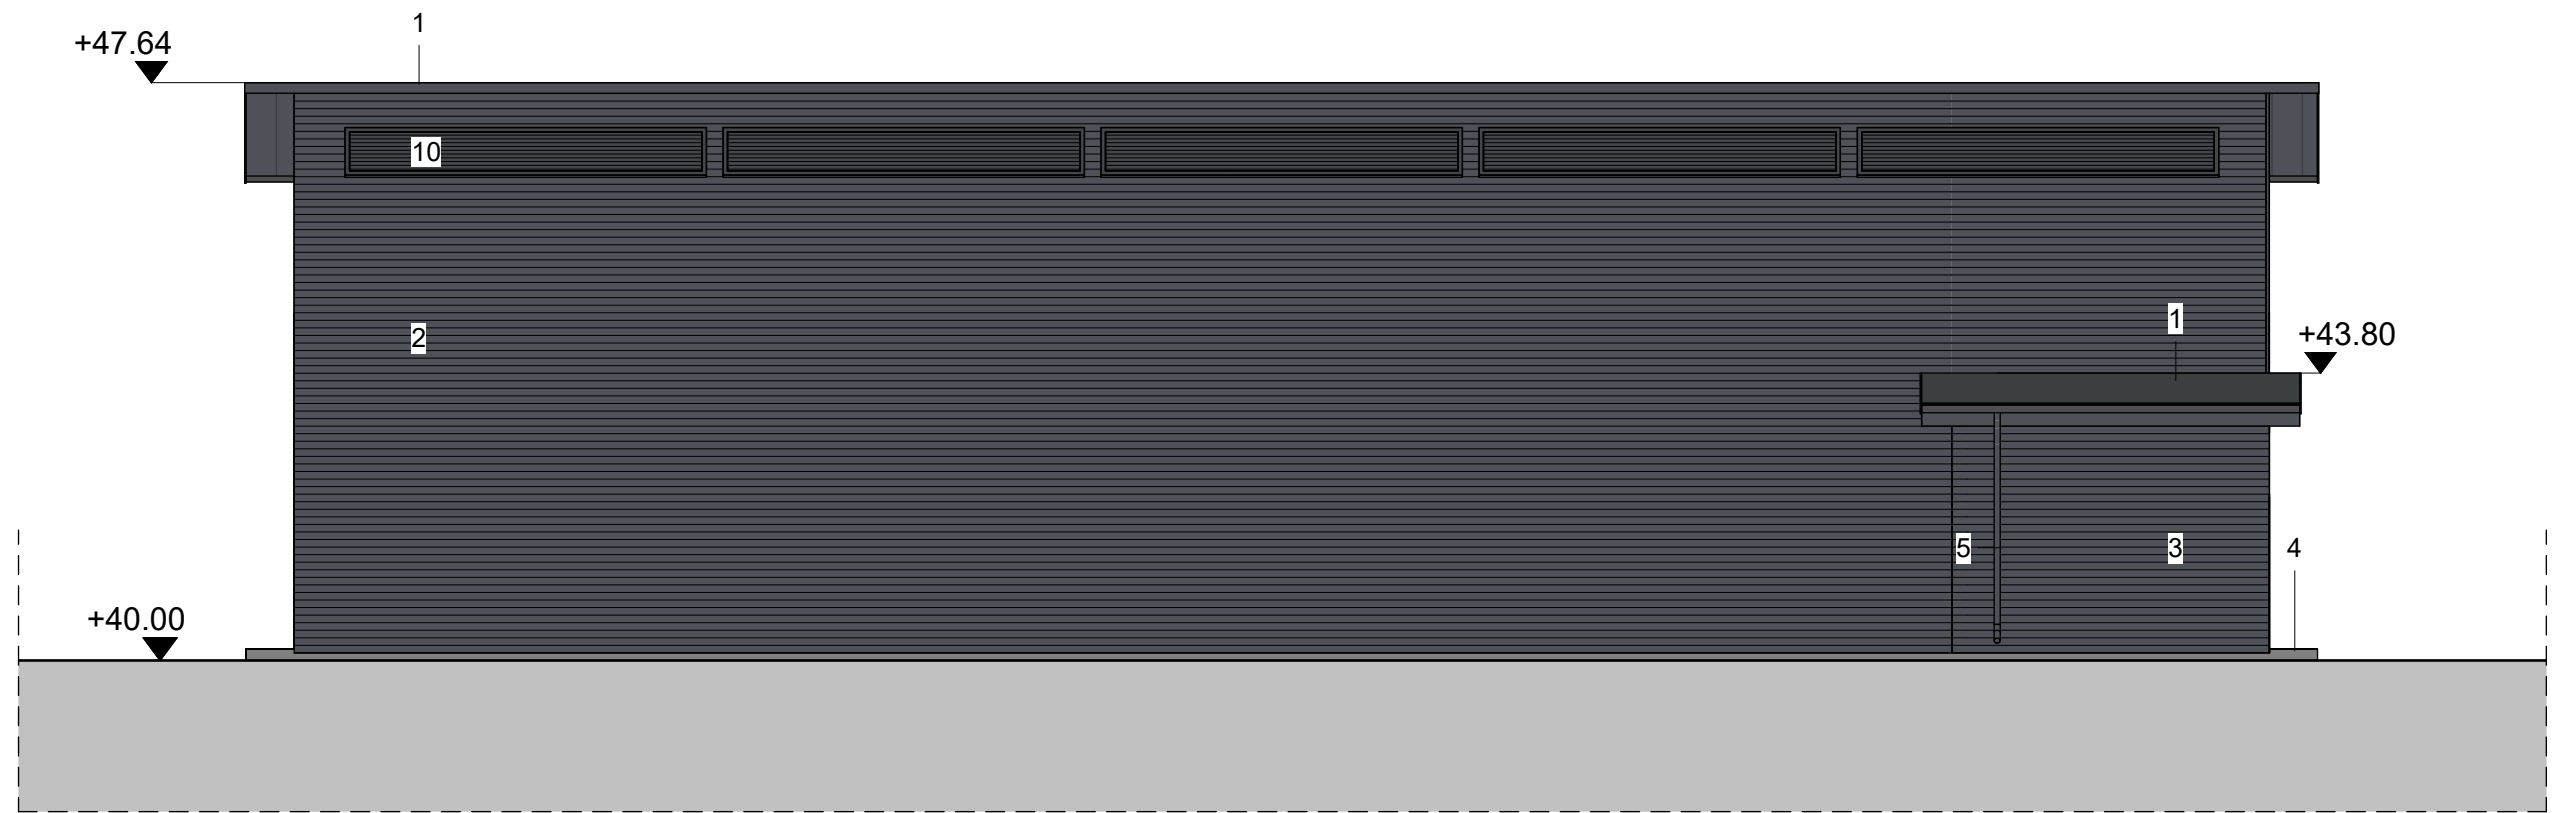

510 Kaakkoon 1 : 100

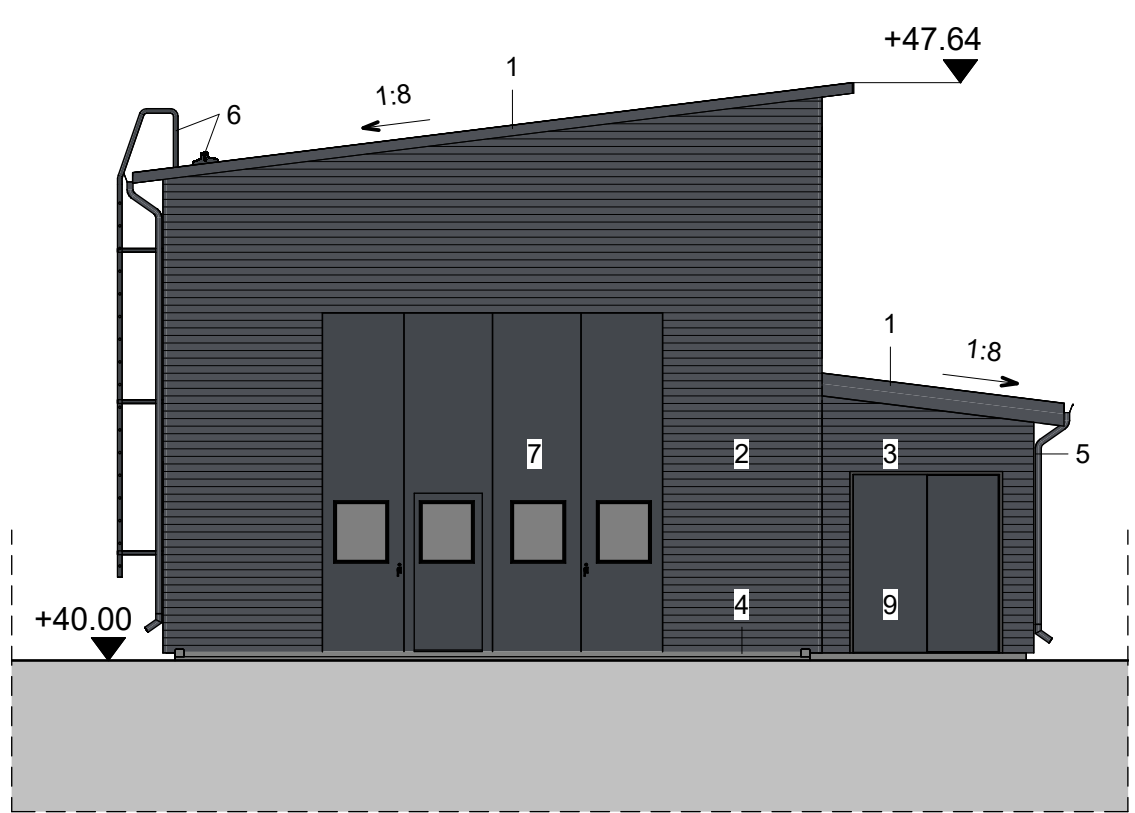


510 Lounaaseen 1 : 100

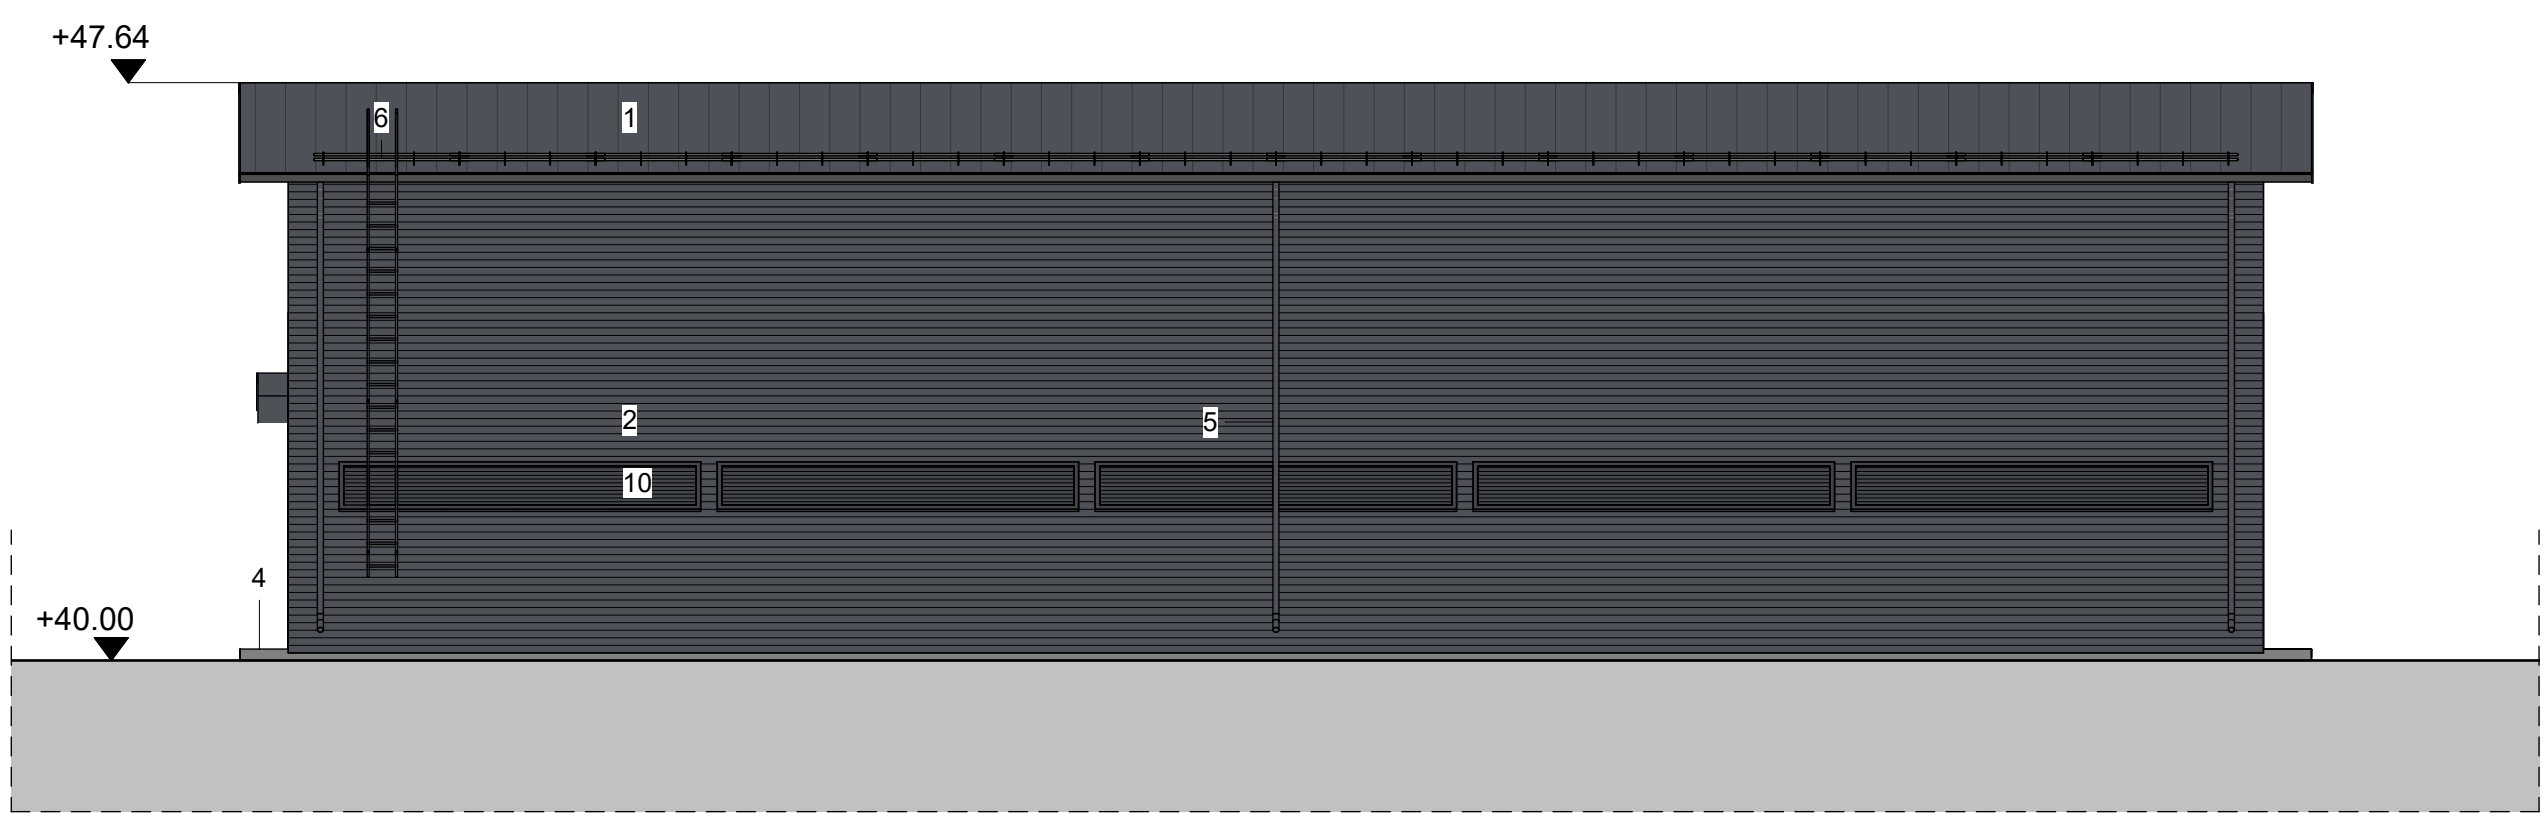

510 Luoteeseen 1 : 100

Julkisivumateriaalit ja -värit


1. Kantava profiili- / poimulevy, pinnoitettu pelti, RR23 tummanharmaa
2. Profiili- / poimulevy, pinnoitettu pelti, RR23 tummanharmaa
3. Pelti-villa-pelti -elementti, RR23 tummanharmaa
4. Betoni, betoninharmaa
5. Sadevesijärjestelmät, pinnoitettu pelti, RR23 tummanharmaa
6. Talovarusteet, maalattu teräs, RR23 tummanharmaa
7. Talteovi, 4500x4500 mm, teräs, Assa Abloy FD2050F tai vastaava, RR23 tummanharmaa
8. Ulko-ovi, teräs 10x21, RR23 tummanharmaa
9. Ulko-ovi, teräs 10+10x24, RR23 tummanharmaa
10. IV-säleikkö, maalattu, RR23 tummanharmaa

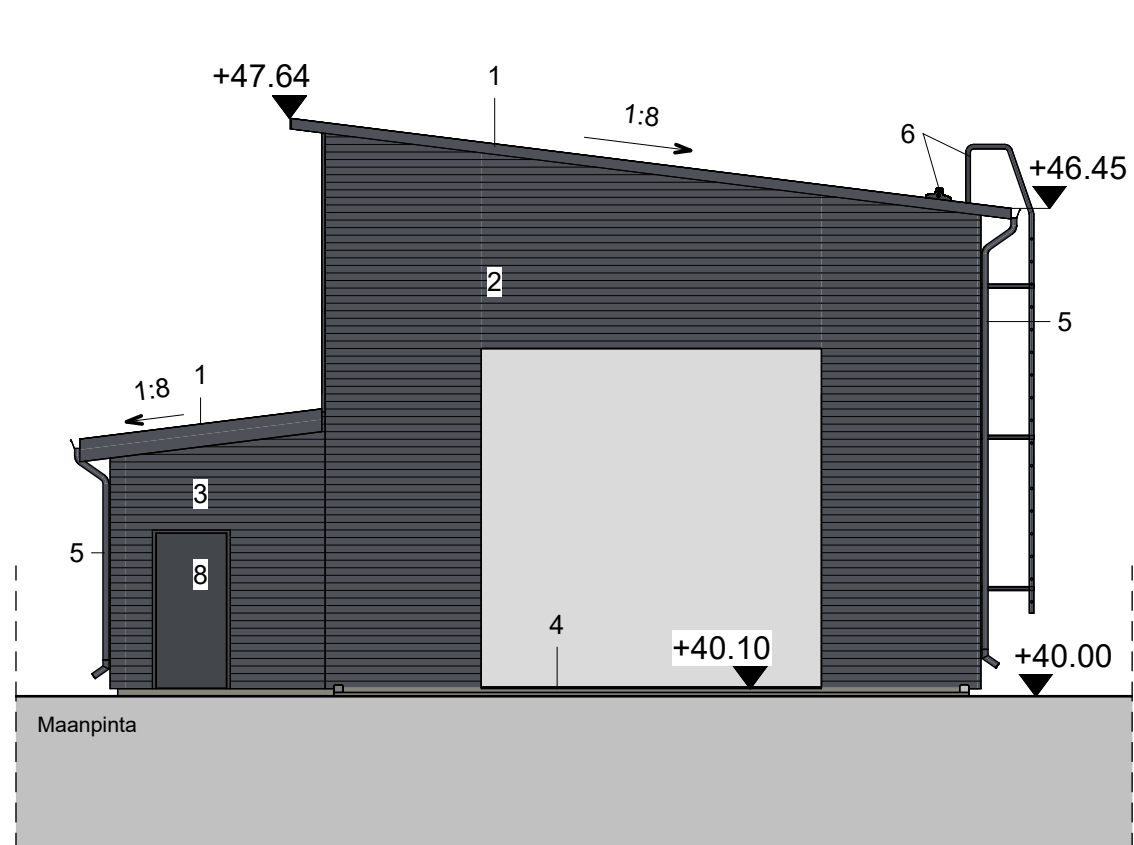


515 Koilliseen 1 : 100



515 Kaakkoon 1 : 100

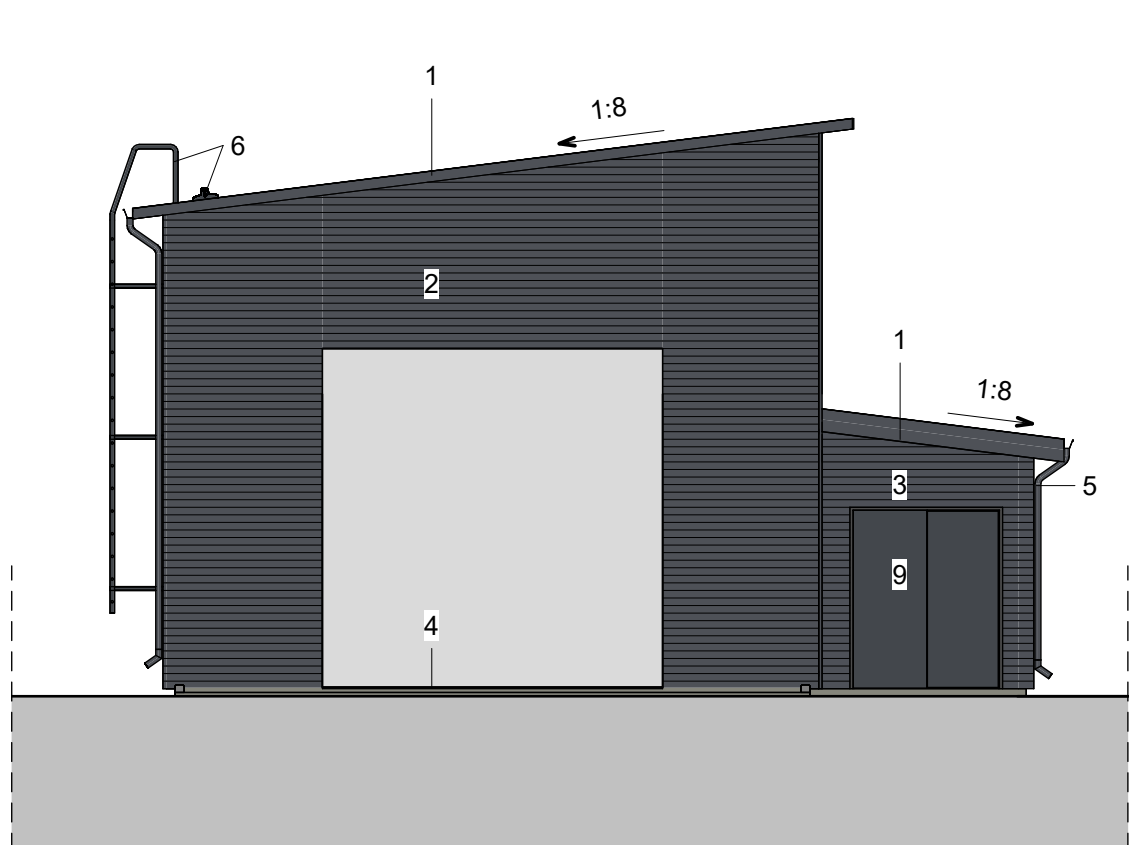

515 Lounaaseen 1 : 100

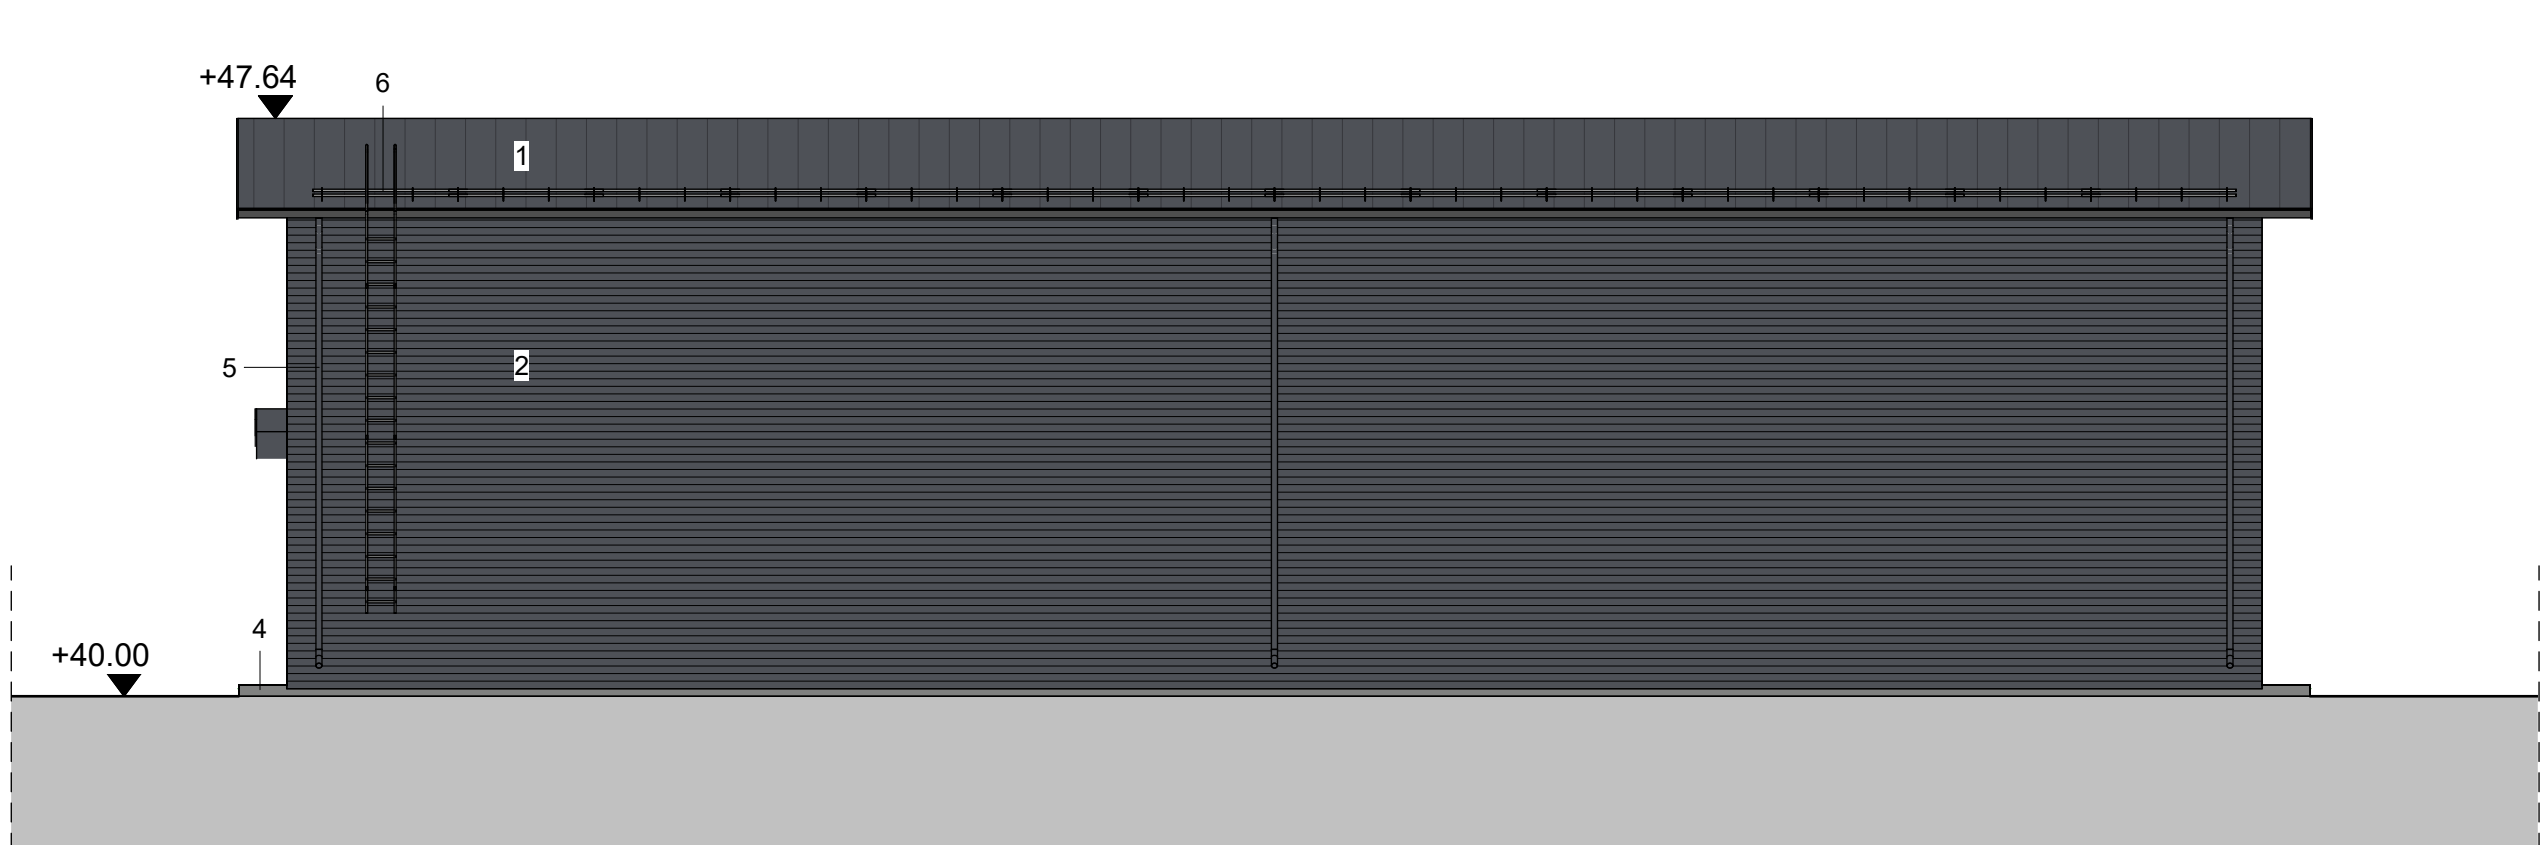

515 Luoteeseen 1 : 100

Tasokoordinaatisto/ Plankoordinaatistystem:
ETRS-GK22
Korkeusjärjestelmä / Höjdsystem:
N2000

Katso/Pöytä 609 Pori	Kortti / Tila 10	Kortti / Tila Mxx	Viranomaisen merkintä	
Rakennusomajärjestö Uudisrakennus	Pääsuunnittelija PAAPIRUSTUS		10	
Rakennusluottamus / ja rooste Oy Forcit Pori Ab	Pääsuunnittelija 510, 515		Mittakaavat	
Parkanontie 788	Häppöjen lastaus- ja purkupaikka		1:100	
29600 Noormarkku, Pori	Julkisivut		1:100	
Suunnittelija		ARK		Dokumenttinumero 30158
Suunnittelijan yhteystiedot R. Kanervo		Tietotieto TH-5010-L300-100012.pdf		
AFRY AFRY Finland Oy Osakekirjasto 1 01620 VANTAA		Vastuullinen suunnittelija M. Palomäki Päiväys 9.9.2026 Työnumero 101030348		Tarkastaja T. Juna Päiväys 9.9.2026