


J2

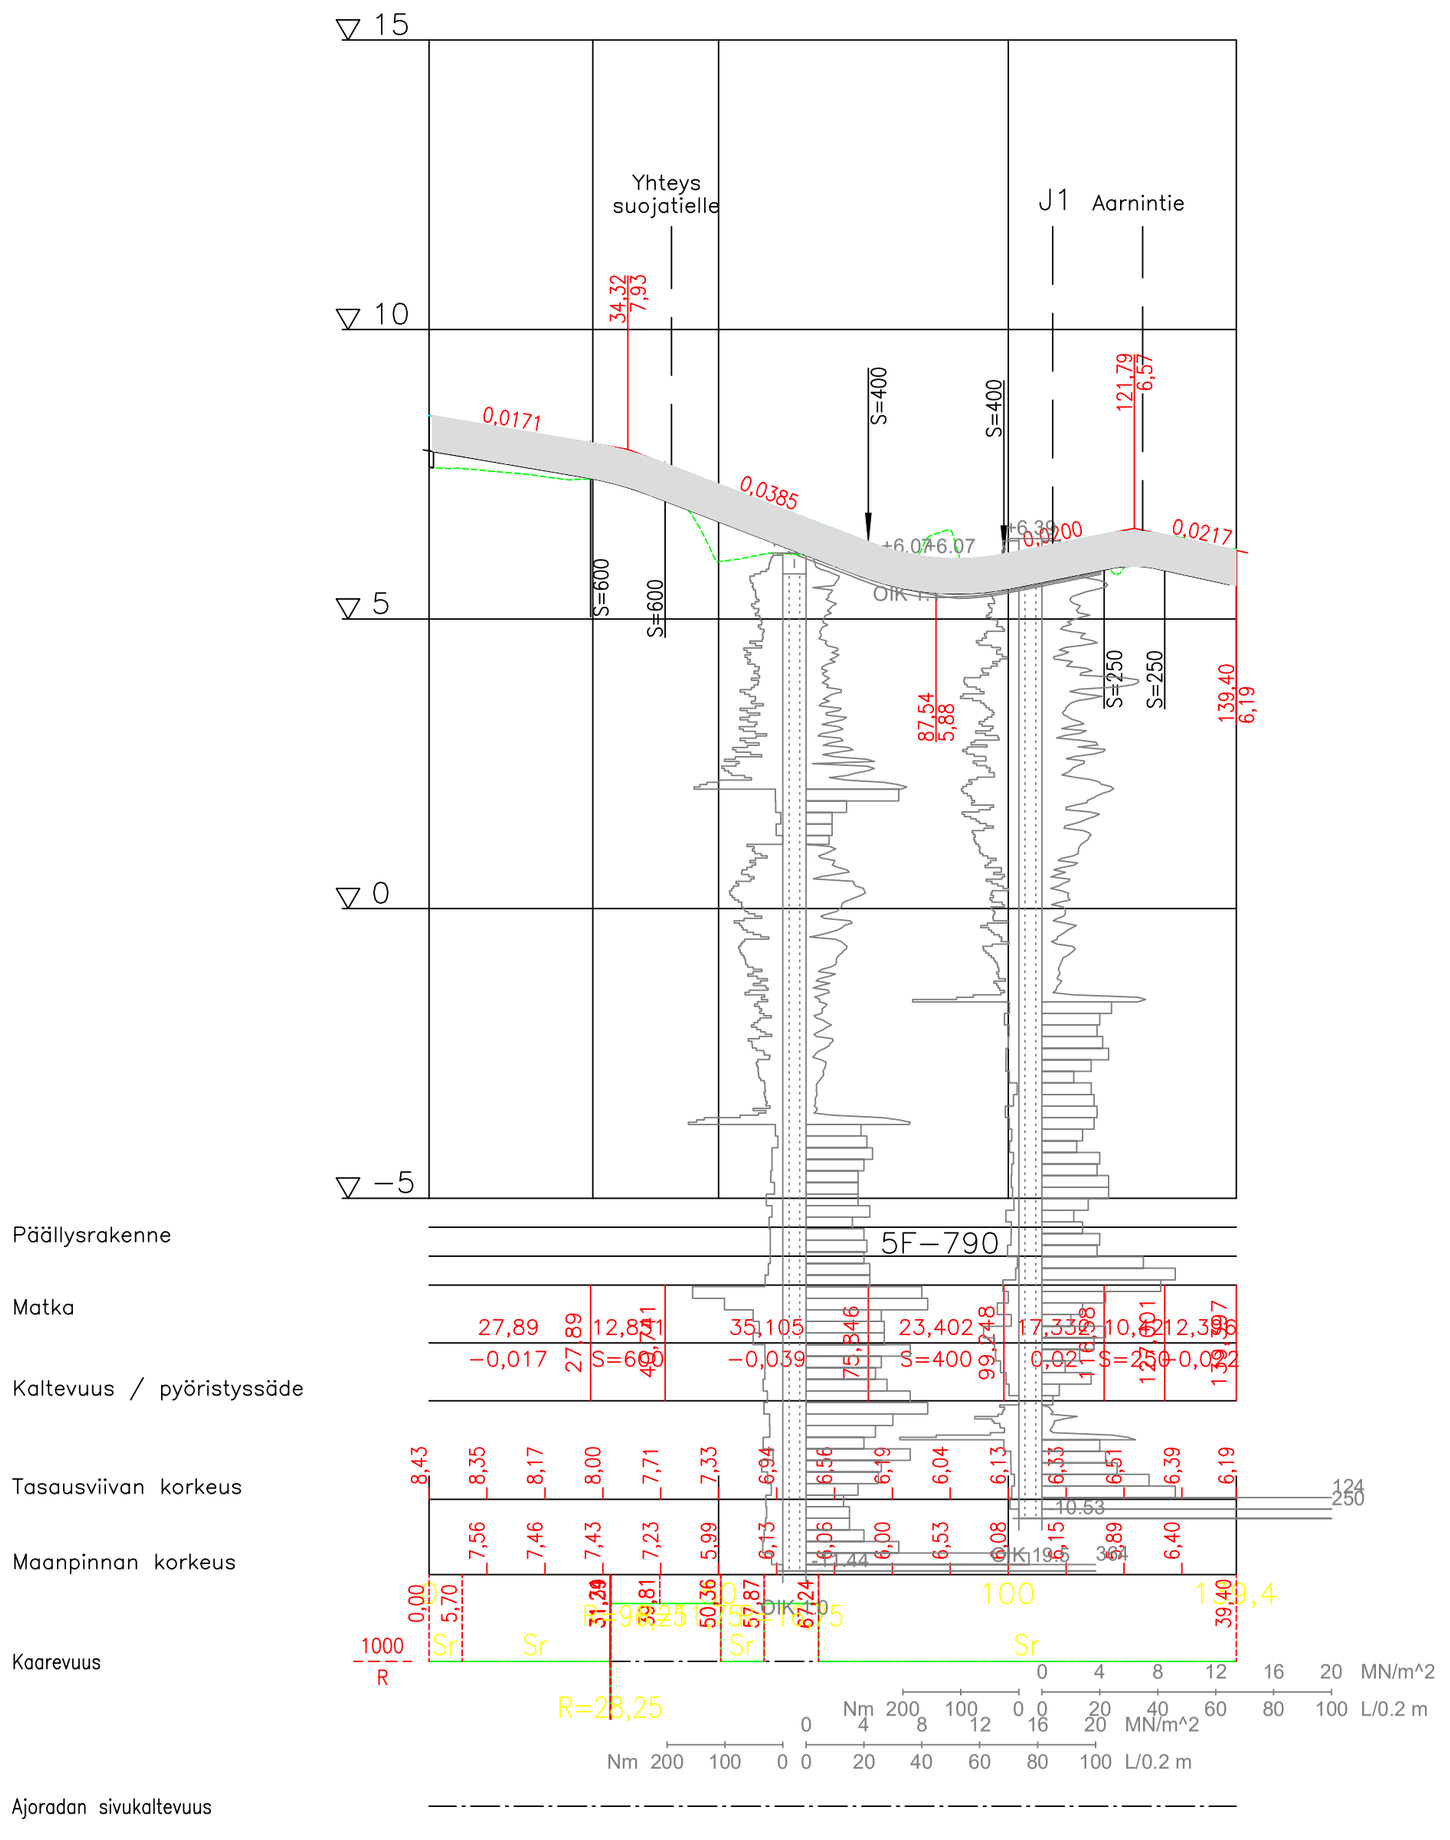

J2 PL=60
1:100

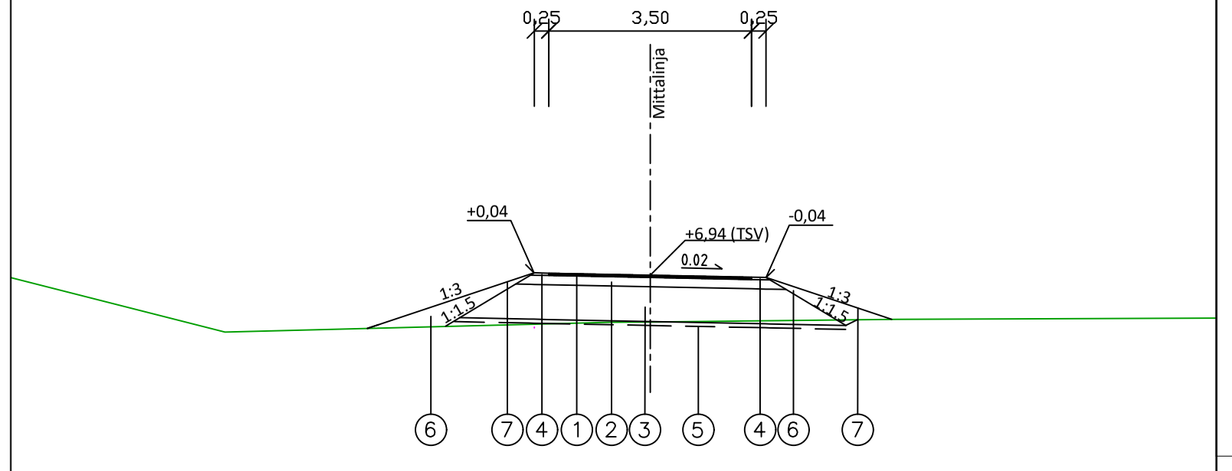


J2 PL=80
1:100

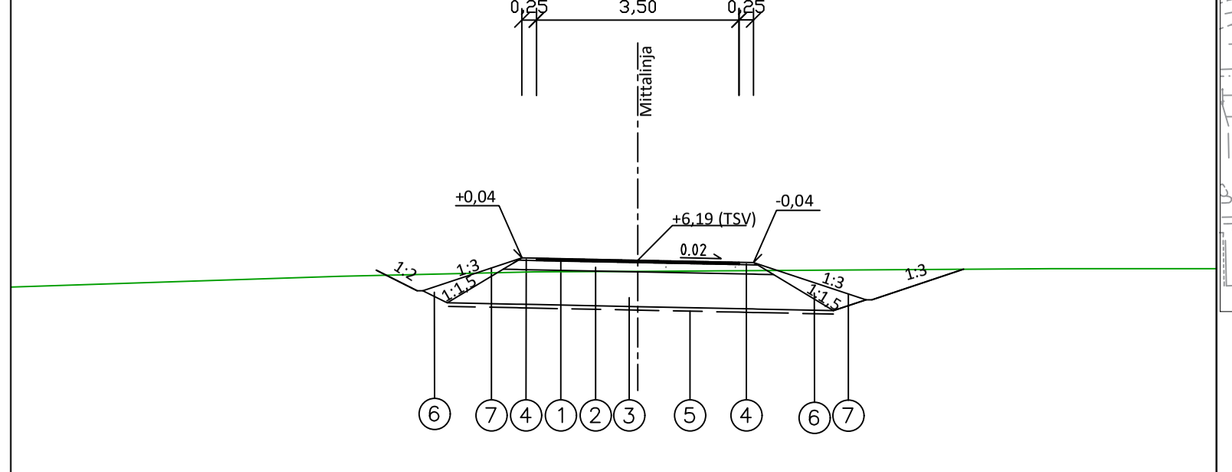

Katuluokka 6

	Suorite	Materiaali	Paksuus JKPP
1	AB 11/100	Asfaltti	40
2	Kantava kerros	KaM #0−32	150
3	Jakava kerros	KaM #0−90	600
4	Piennartäyte	KaM #0−16	
5	Suodatinkangas	N3	
6	Luiskatäyttö	E−luokan maata	
7	Nurmetusluokka	R3	
8			
		Yhteensä	790

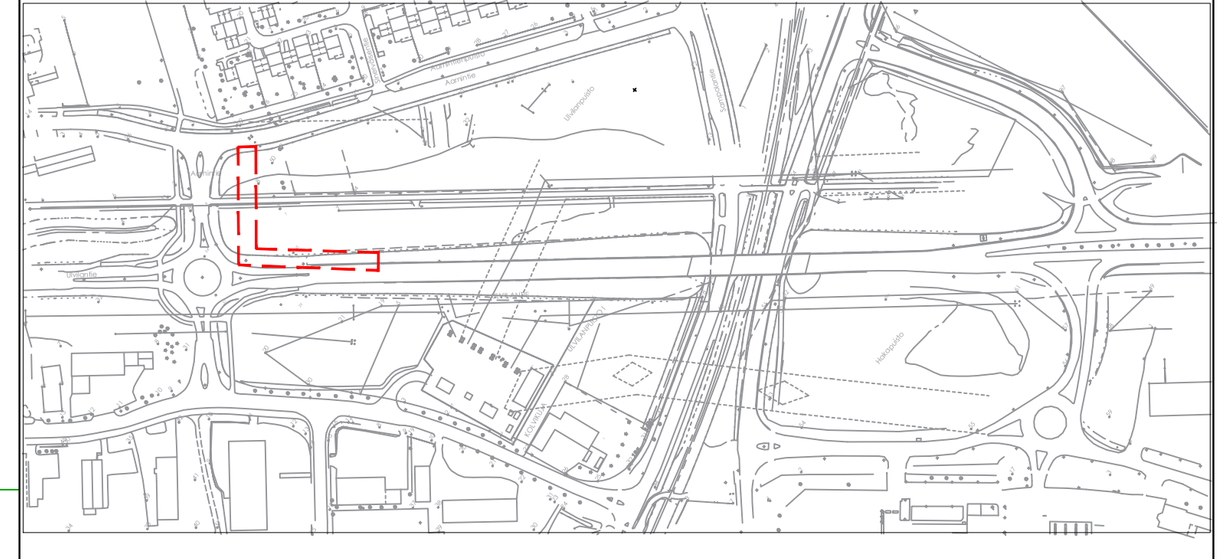

Koordinaattijärjestelmät:
Taso X,Y: ETRS−GK22
(EUREF−FIN)
Korkeus Z: N2000

Merkki/Pvm	Muutos	Suunn.	Tark.

Hankkeen nimi

Kadunrakennussuunnitelma

Piirustuksen sisältö

Ulvilantien jalankulku− ja pyöräväylä J2
Pituusleikkaus ja rakenteelliset tyyppipoikkileikkaukset

Toimittaja

RAMBOLL

PORI

Pvm 31.10.2026	Projektipäällikkö P.Tuominen Suunnittelija S.Kuupakko	Pvm	Projektipäällikkö M.Pennanen Asiantuntija
Koordinaattijärjestelmä Korkeusjärjestelmä	ETRS−GK22 N2000	Mittakaava 1:1000/1:100; 1:100	Piir.nro IN/IS 13525/24