


Huoneistot-kaikki	Vuokrattava ala (v-m ²)
425280 Yhteinen asiakaspalvelualue/Vuokrattu(L/	1 176,3
425339 Yhteiset varastot/Vuokrattu(L/	32,3
Yhteensä	1 208,5

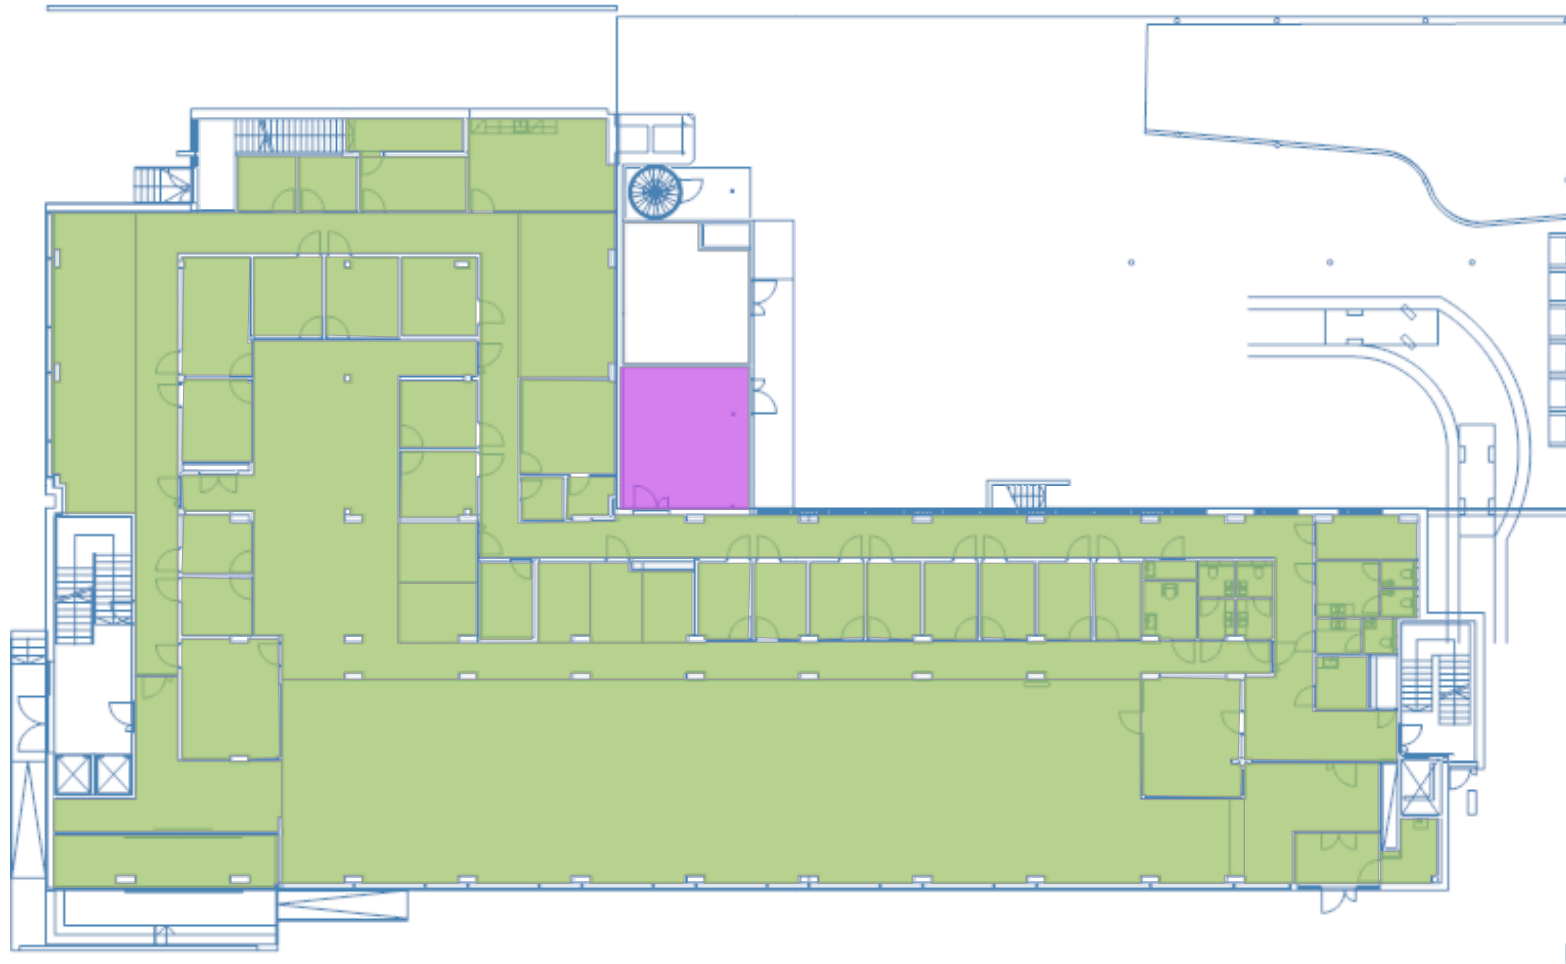

5 m