
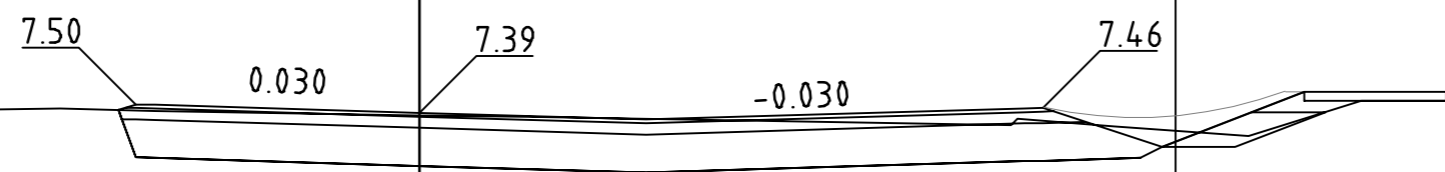


KOUU AUKIUMIEN I
 PL = 80

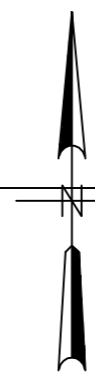

16.28

10

0

10

?

KORKEUSJÄRJESTELMÄ:	ETRS GK22
KOORDINAATTIJÄRJESTELMÄ:	N 2000

Muutos	Pvm	Selitys	Tark.

PIIRUSTUKSEN KOKO: 630mm x 297mm

k.osa/ kylä	kortteli/ tila	Tontti/ Rn:o	Viranomaisen merkintöjä
Rakennustoimenpide		Piirustuslaji	Juokseva nro
Rakennuskohteen nimi ja osoite Porin Kaupunki Harjoitushallin p-alue Isomäentie		Piirustuksen sisältö Poikkileikkaus pl 80 Poikkileikkaus pysäkin odotustilan kohdalta	Mittakaava 1:100
RAMBOLL	Ramboll Gallen-Kallelankatu 8 28100 Pori puh. 020 755 611 fax 020 755 6201	Suunn.ala TKA Piirustusno 3	Työnro 1510066777 Tiedosto Muutos
hyv. TTa	suunn. P.Ruissalo	piirt.	pvm 31.1.2022