
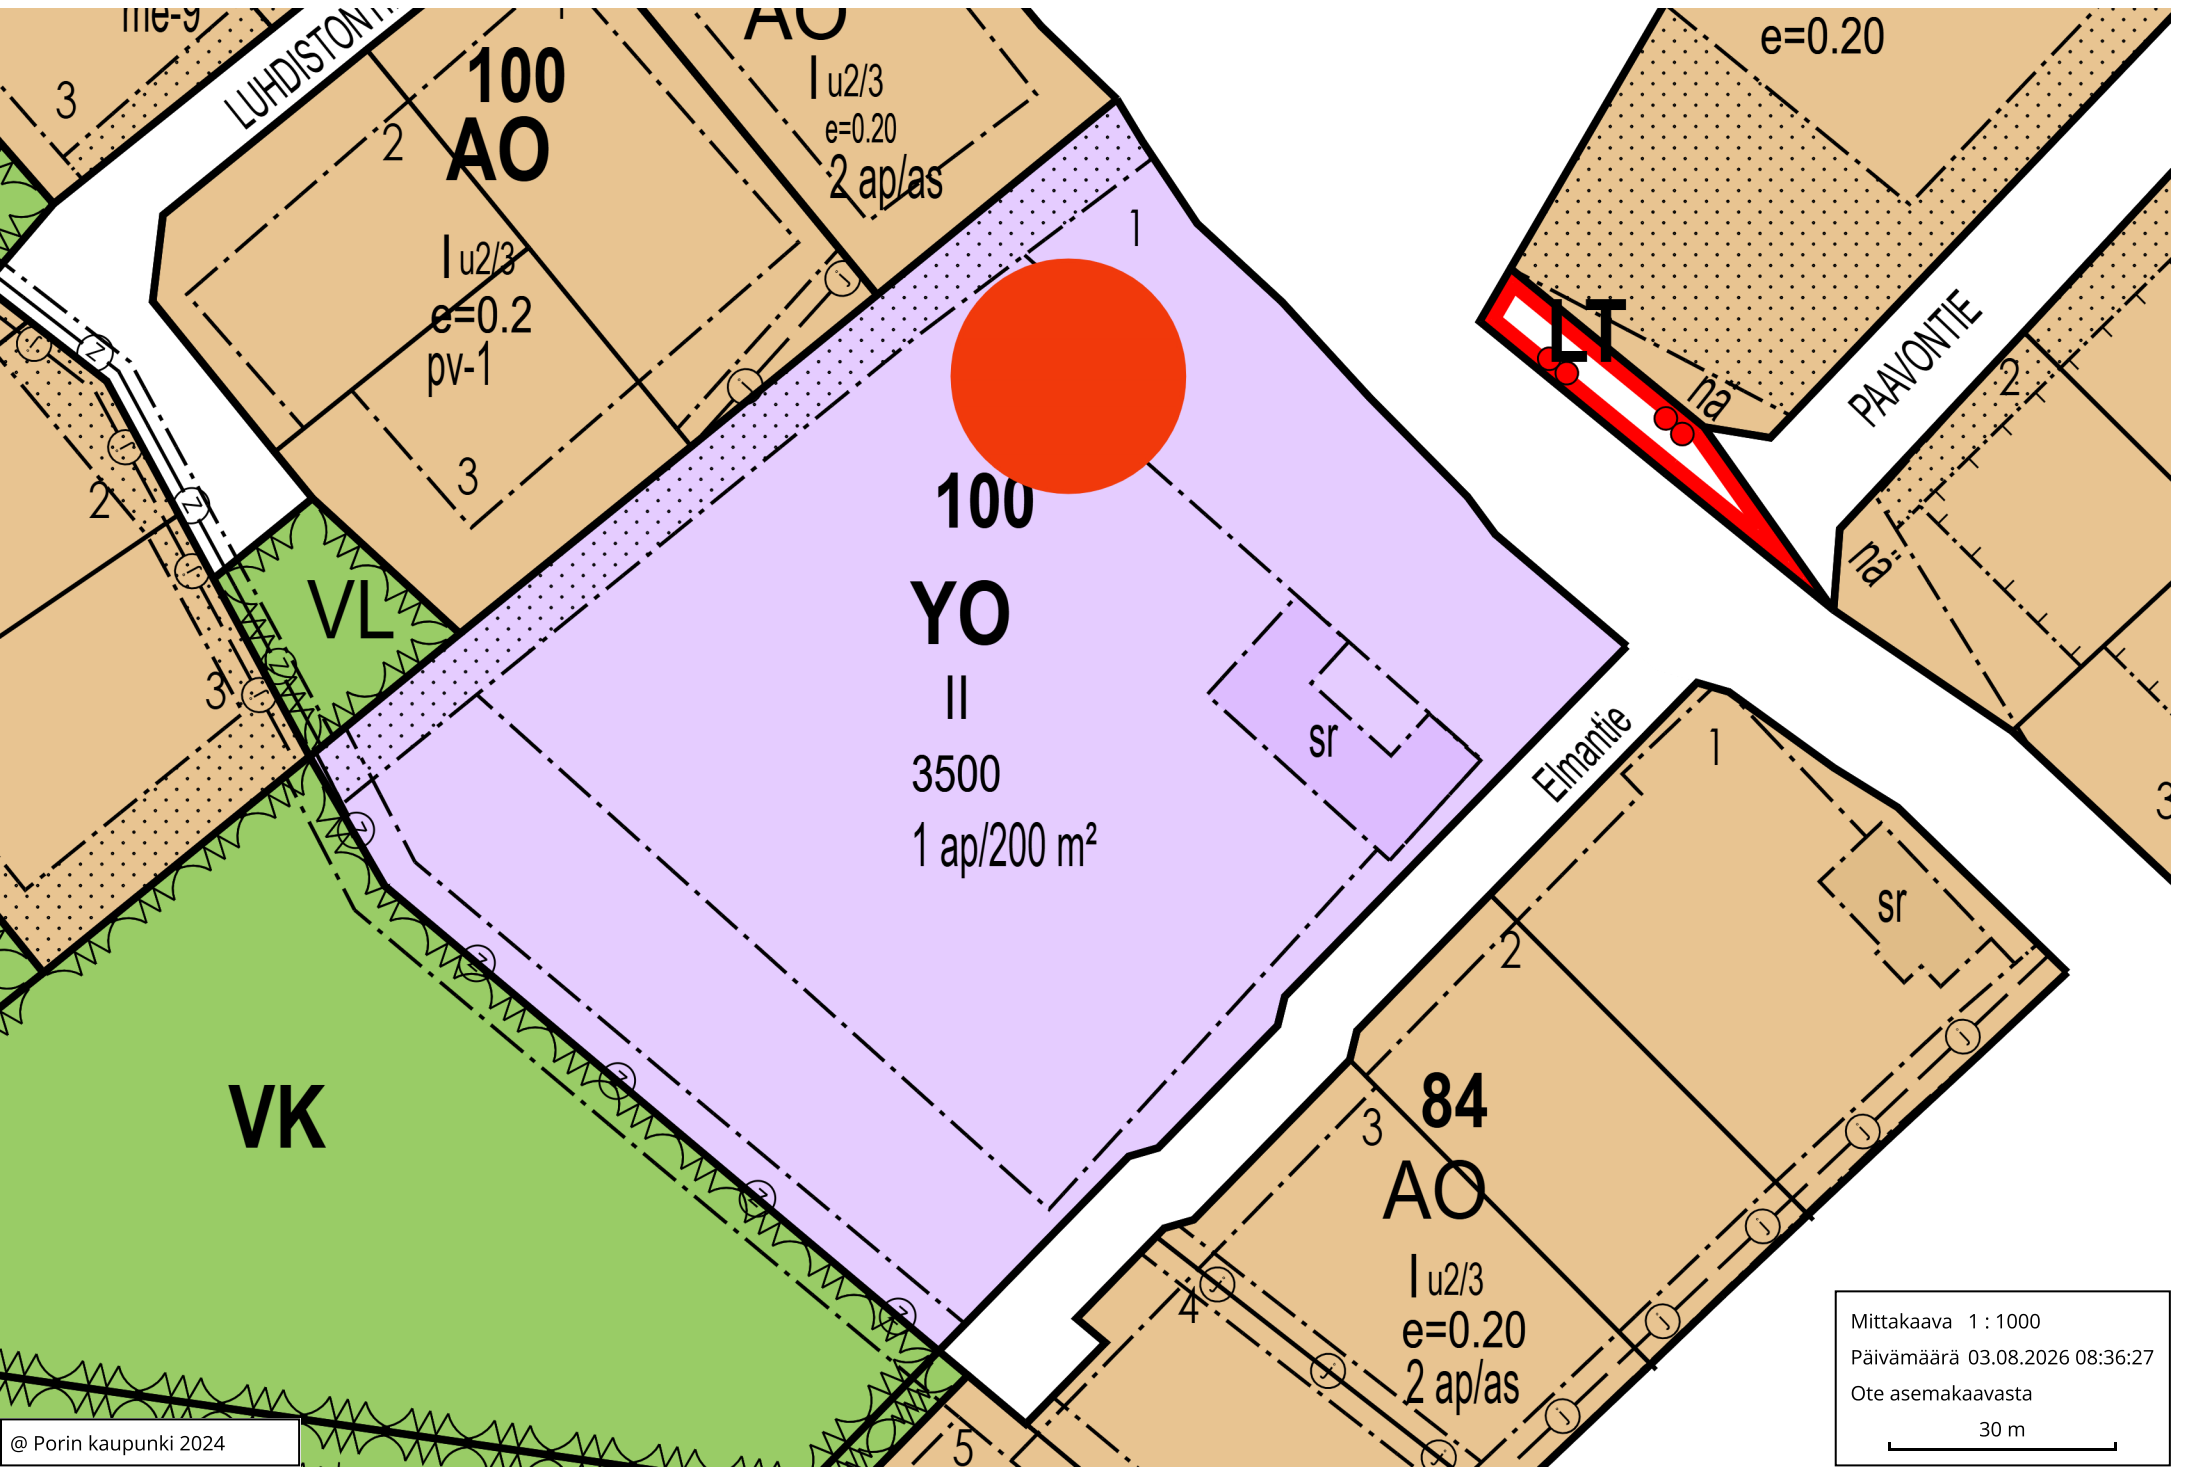


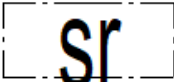

Kaavamääräykset

Kuva	Selitys
	Opetustoimintaa palvelevien rakennusten korttelialue.
	Rakennusala.
	Istutettava alueen osa.
	Suojeltava rakennus. Rakennusta ja siihen liittyviä talousrakennuksia ei saa purkaa. Rakennuksessa tehtävien muutos- ja korjaustoimenpiteiden tulee olla sellaisia, että rakennuksen kulttuurihistoriallinen, maisemallinen ja kyläkuvan kannalta merkittävä luonne säilyy.