



POIKKILEIKKAUS 1:100
PLV 0-55.82

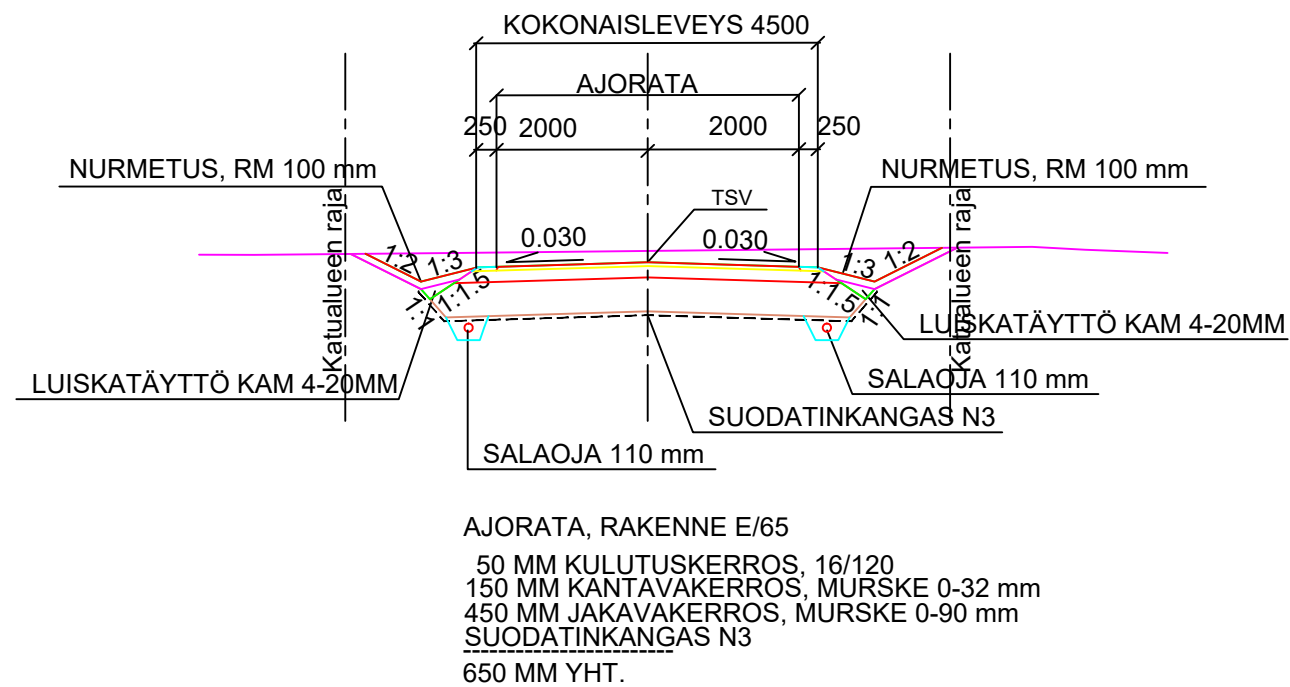

POIKKILEIKKAUS 1:100
PLV 55.82-77.07

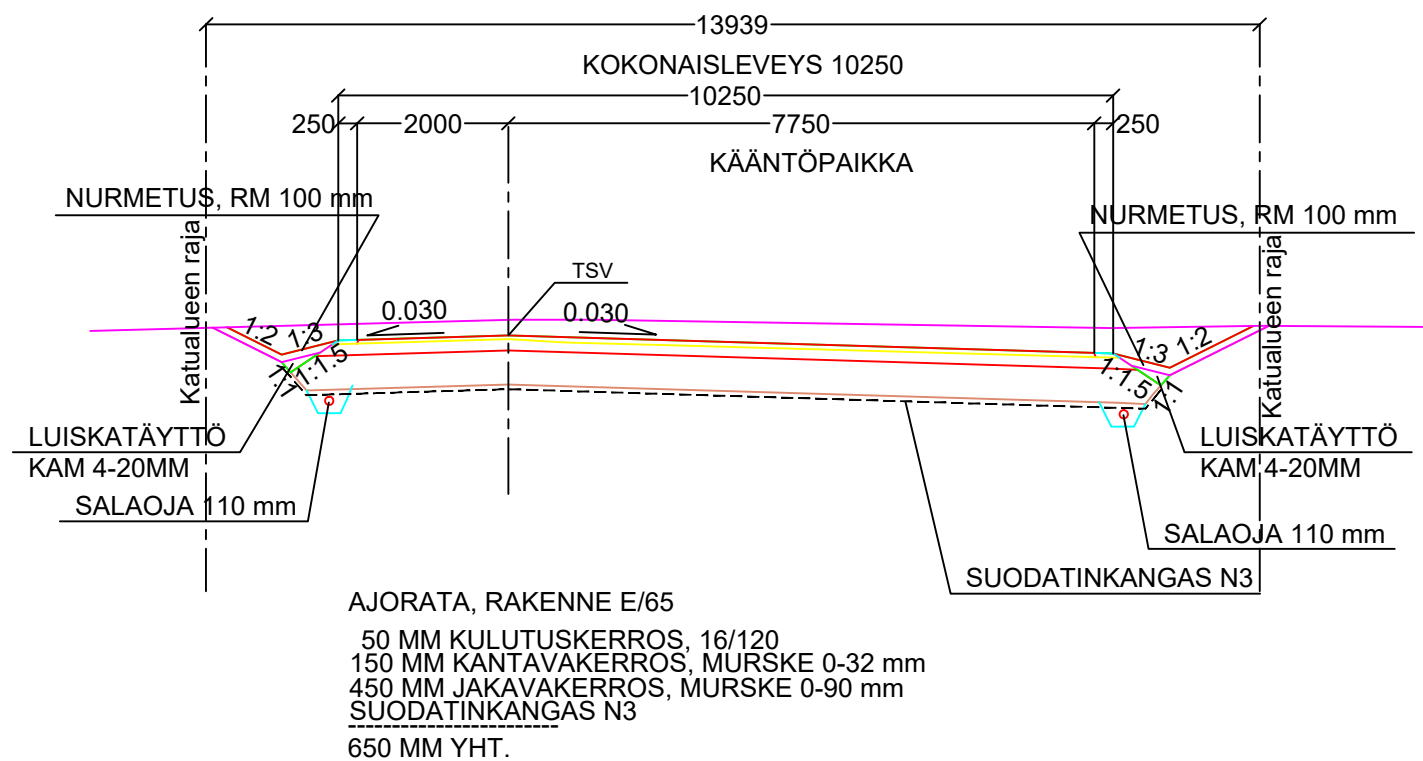

HYVÄKSYTTY

_____ päivänä _____ kuuta

_____ vuonna _____

Porin kaupunki

TEKNINEN LAUTAKUNTA

ASEMPIIRUSTUS IN / IJ 13 211
KUIVATUSKARTTA IN / IJ 13 212
PAALUTUSMITAT R- asemalla

		TYÖMAAN TYÖNJOHTO ON VELVOLLINEN HANKKIMAAN TIEDOT KAAPELIEN JA JOHTIMIEN SIJAINNISTA
PIIR	5.9.2022	PORIN KAUPUNKI
SUUN	5.9.2022	TEKNINEN TOIMIALA
TARK		INFRAYKSIKKÖ / INFRAJOHTAMINEN
TARK		RAPSITIE
HYV		
HYV		PITUUS- JA TYYPIPOIKKILEIKKAUKSET KasLissu
ETRS-GK22 N2000	MITTAKAAVA 1:1000/1:100, 1:100	PIIR. N:O IN / IJ 13 213