


1. KERROS

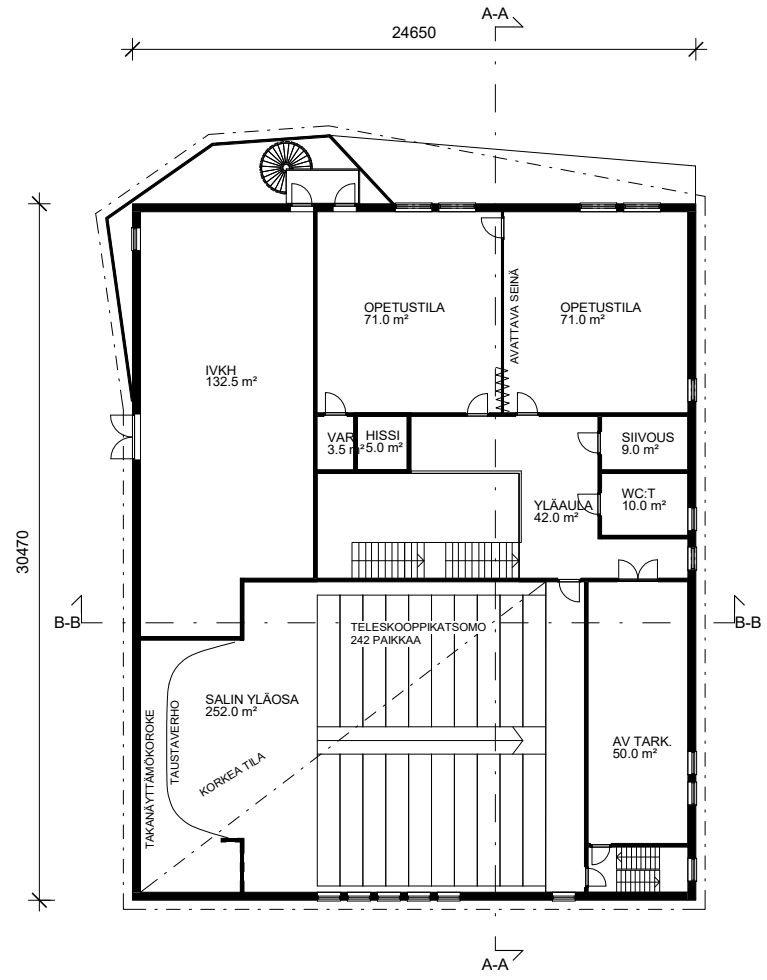

2. KERROS

ARKKITEHTISUUNNITTELU MIKKO UOTILA OY

Pätsiniementie 1 37800 AKAA 050-5607016
 mikko.uotila@arkkitehtisuunnittelu.net 03-5460646


Mikko Uotila arkkitehti SAFA

**KOY Domus Arctopolis
 VALIMO
 UUDISRAKENNUS**

POHJAT

1 : 200

19.6.2023

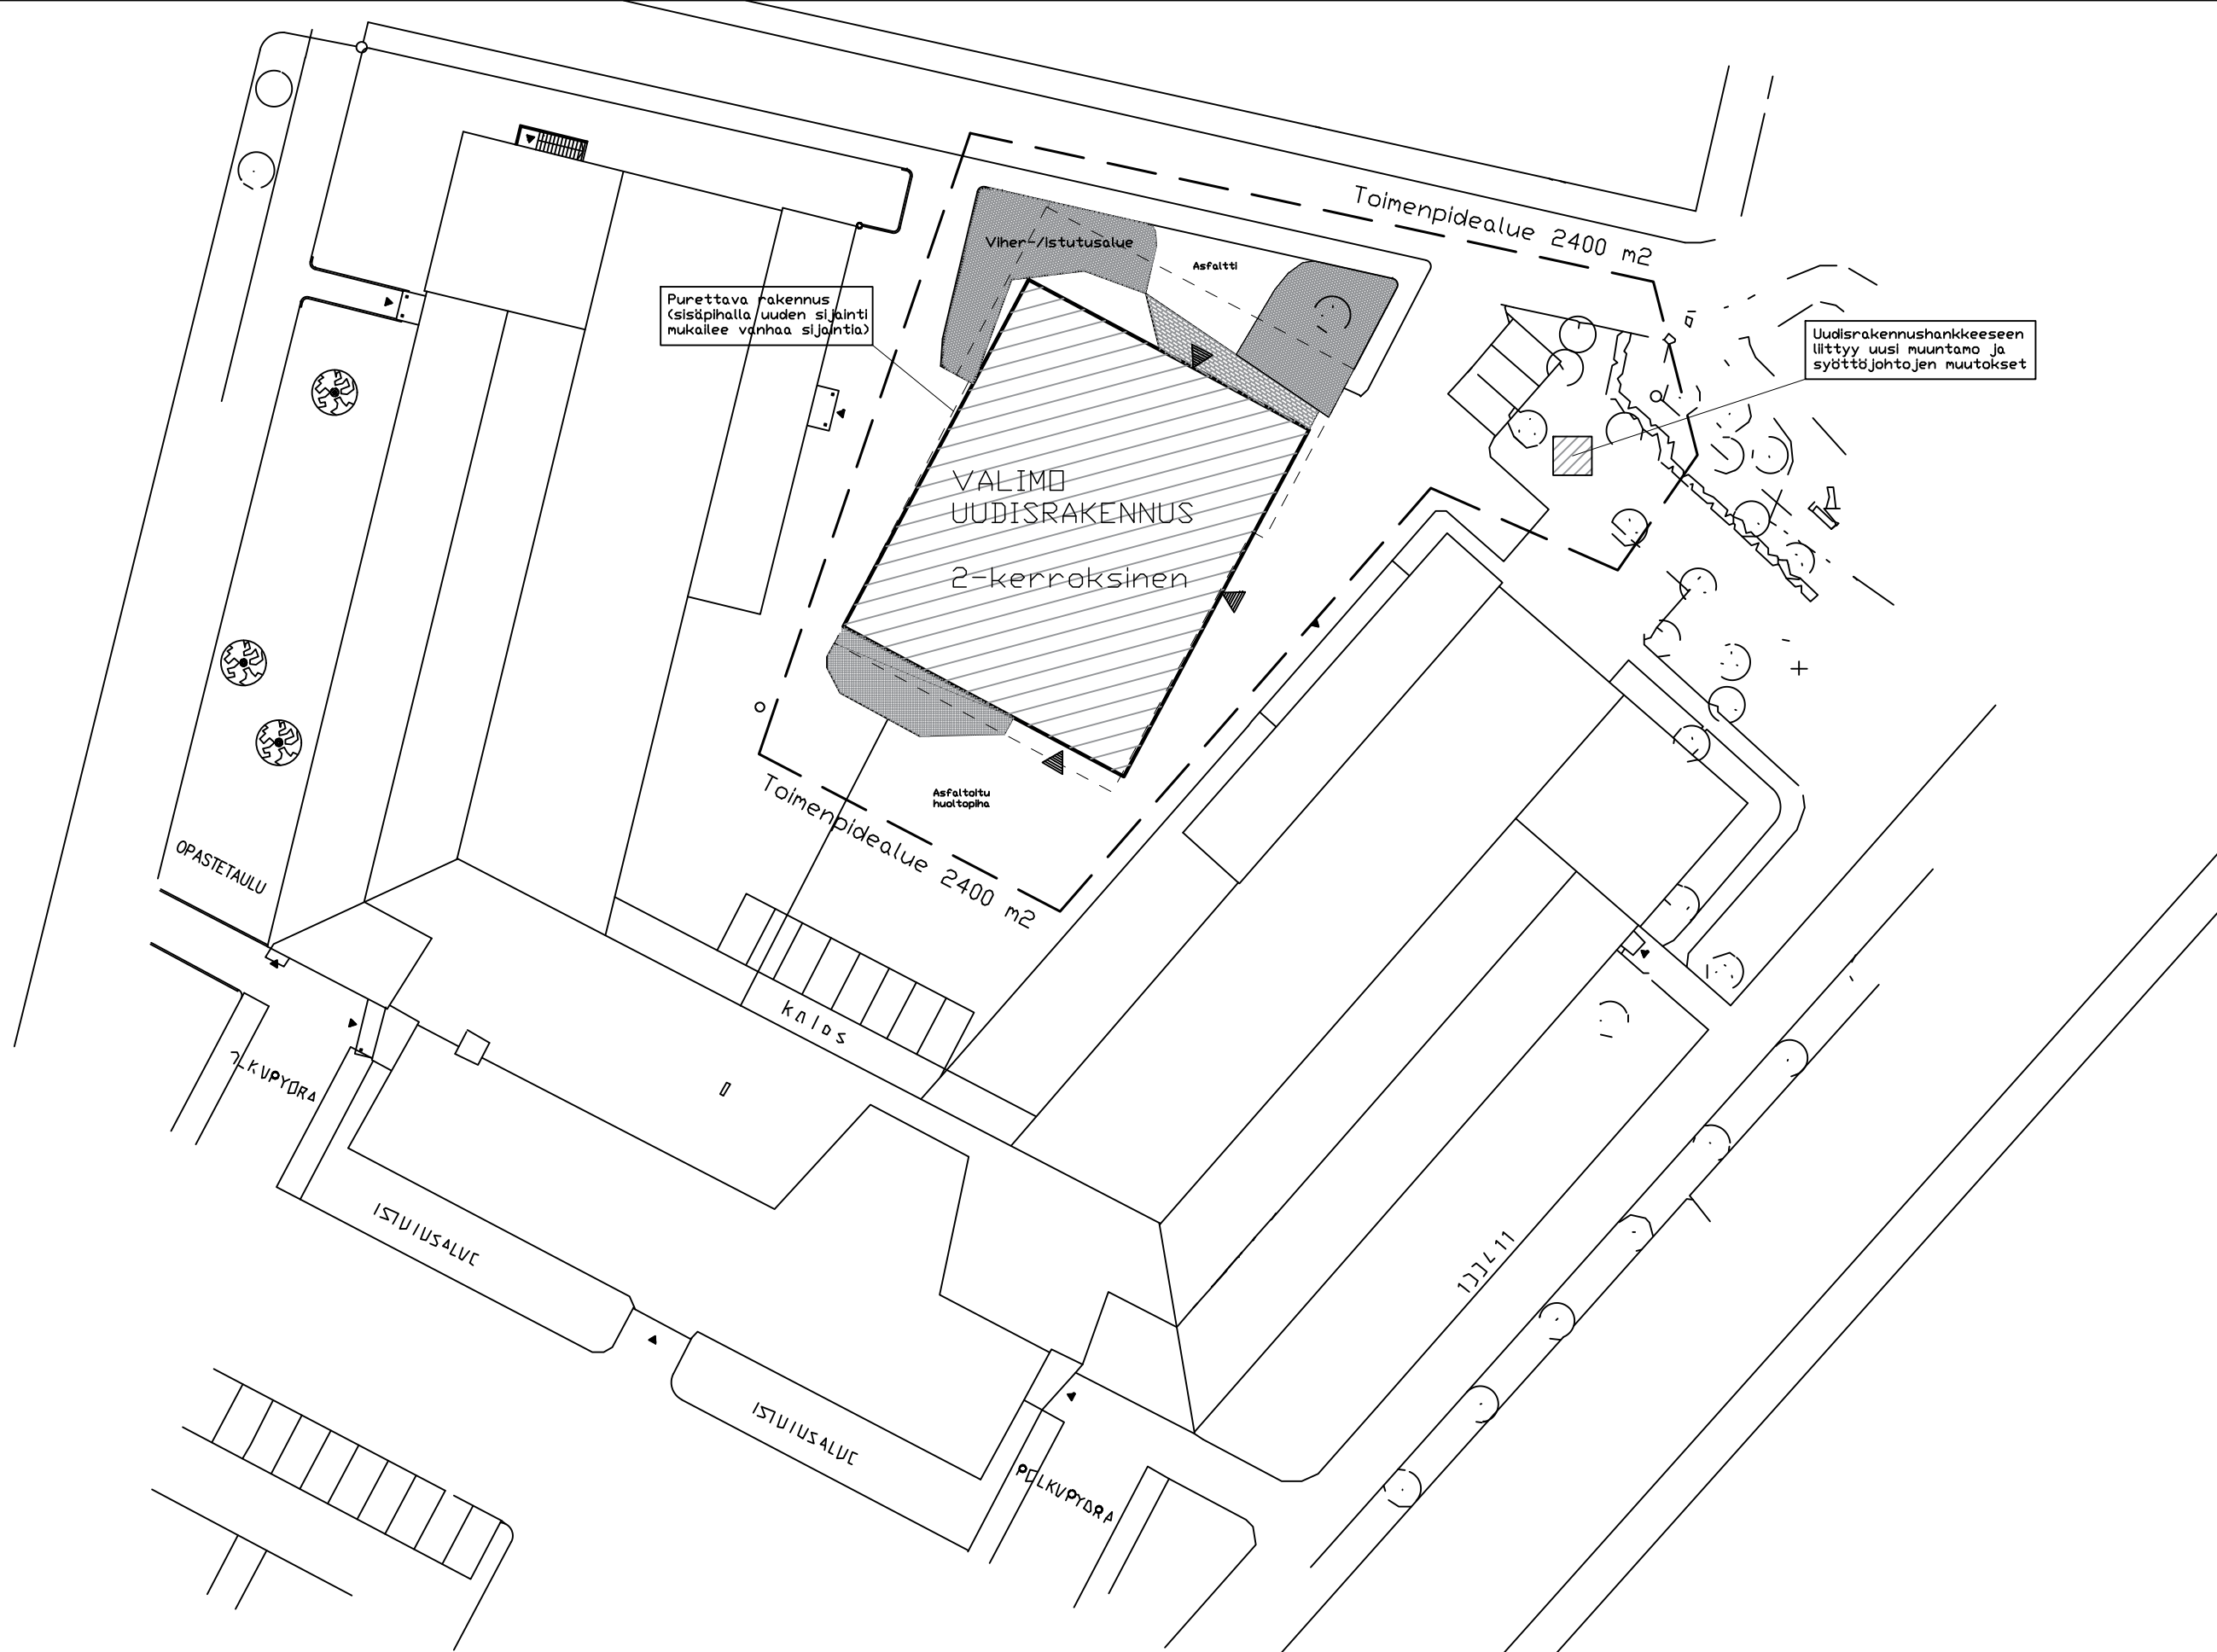

ARKKITEHTISUUNNITTELU MIKKO UOTILA OY

Pätsiniementie 1 37800 Akaa mikko.uotila@arkkitehtisuunnittelu.net
 puh 050 560 7016, 03 546 0646

Mikko Uotila arkkitehti SAFA

KOY Domus Arctopolis VALIMO
 UUDISRAKENNUS
 Rautatiepuistokatu 7, PORI

ASEMAPIIRROS

1:500

LUONNOS 19.6.2023



ARKKITEHTISUUNNITTELU MIKKO UOTILA OY

Pätsiniementie 1 37800 AKAA 050-5607016
mikko.uotila@arkkitehtisuunnittelu.net 03-5460646


Mikko Uotila arkkitehti SAFA

**KOY Domus Arctopolis
VALIMO
UUDISRAKENNUS**


JULKISIVUNÄKYMÄT

19.6.2023

- 1. Puhtaaksimurattu tiili
- 2. Verkkolevy
- 3. Konesaumattu peltikate

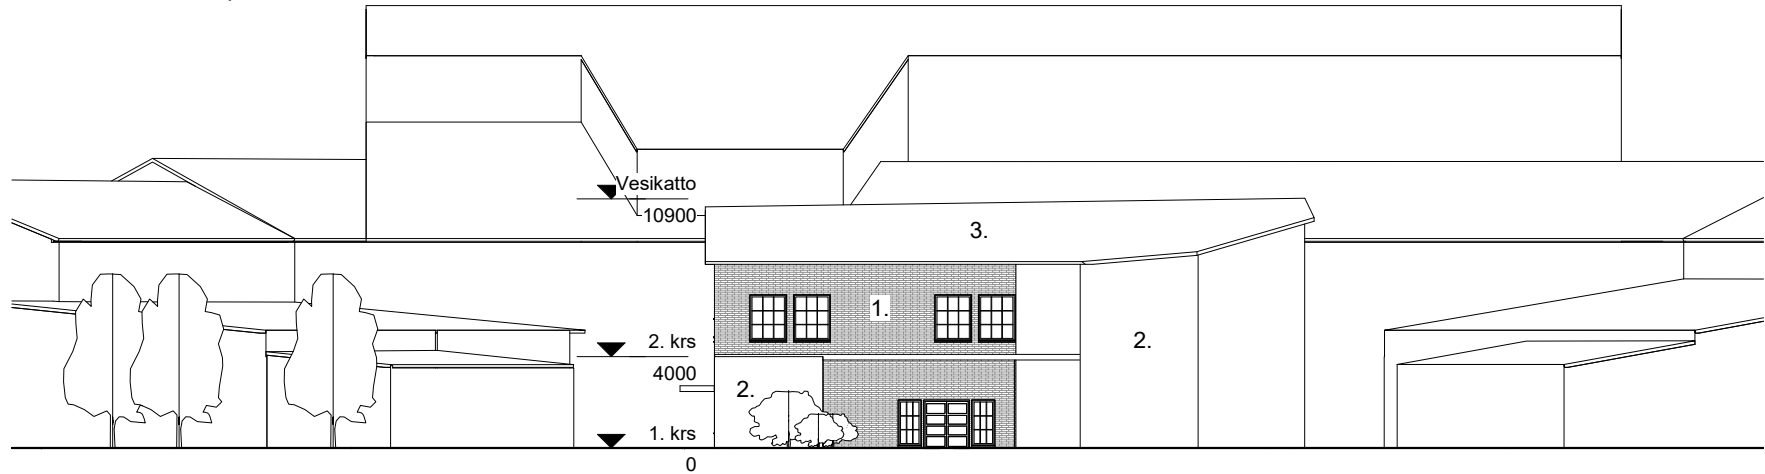

JULKISIVU POHJOISEEN (1:200)

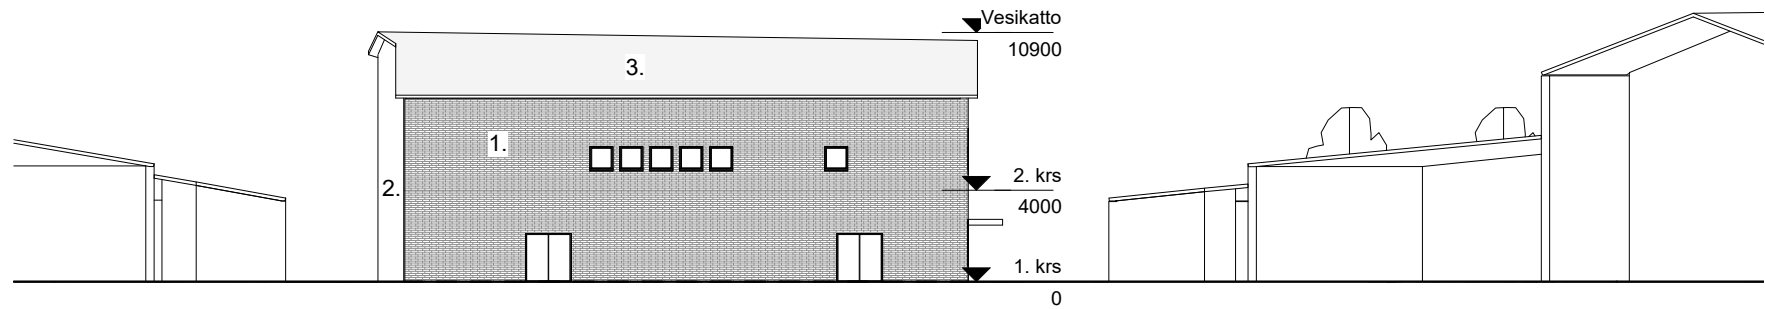

JULKISIVU ETELÄÄN (1:200)

ARKKITEHTISUUNNITTELU MIKKO UOTILA OY

Pätsiniementie 1 37800 AKAA 050-5607016
 mikko.uotila@arkkitehtisuunnittelu.net 03-5460646

Mikko Uotila arkkitehti SAFA


**KOY Domus Arctopolis
 VALIMO
 UUDISRAKENNUS**

JULKISIVUT POHJOISEEN JA ETELÄÄN


1 : 200

19.6.2023

1. Puhtaaksimurattu tiili
2. Verkkolevy
3. Konesaumattu peltikate

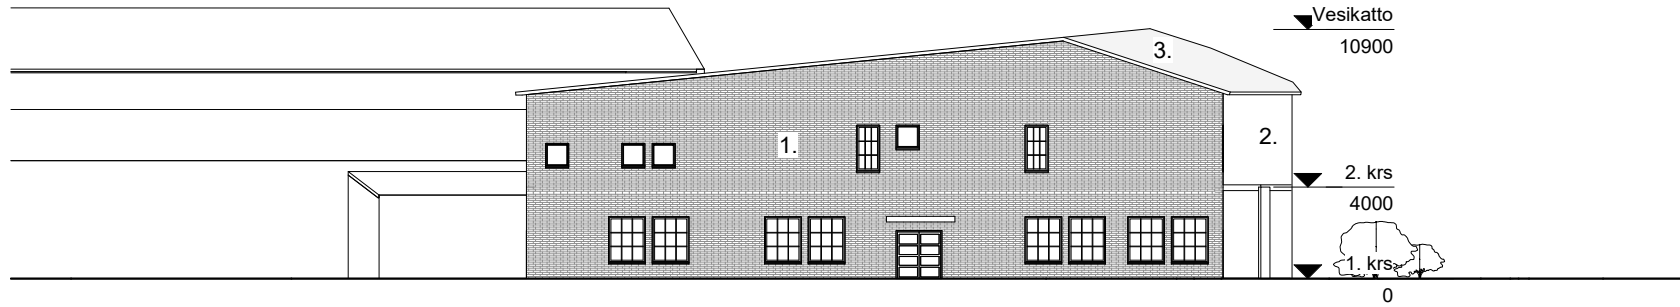

JULKISIVU ITÄÄN (1:200)

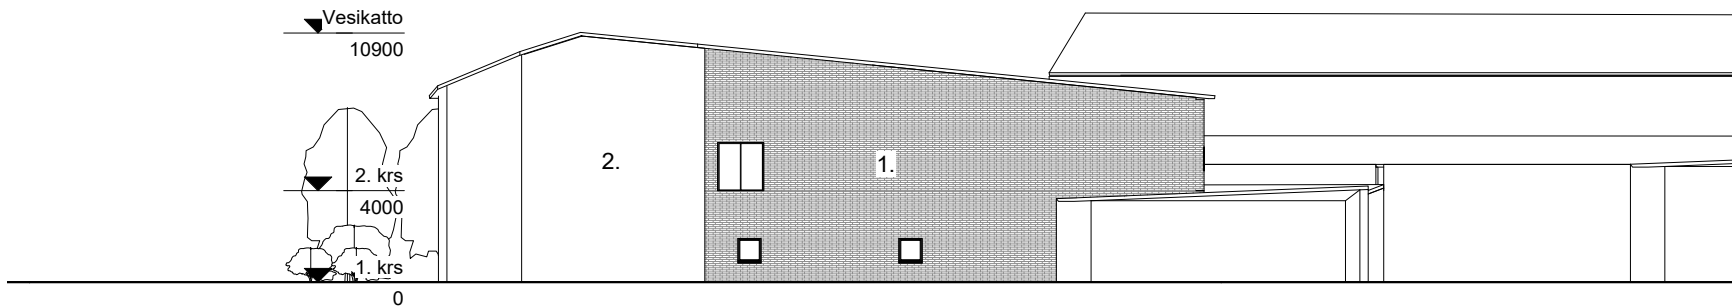

JULKISIVU LÄNTEEN (1:200)

ARKKITEHTISUUNNITTELU MIKKO UOTILA OY

Pätsiniementie 1 37800 AKAA 050-5607016
 mikko.uotila@arkkitehtisuunnittelu.net 03-5460646


Mikko Uotila arkkitehti SAFA

KOY Domus Arctopolis
 VALIMO
 UUDISRAKENNUS


JULKISIVUT ITÄÄN JA LÄNTEEN

1 : 200

19.6.2023

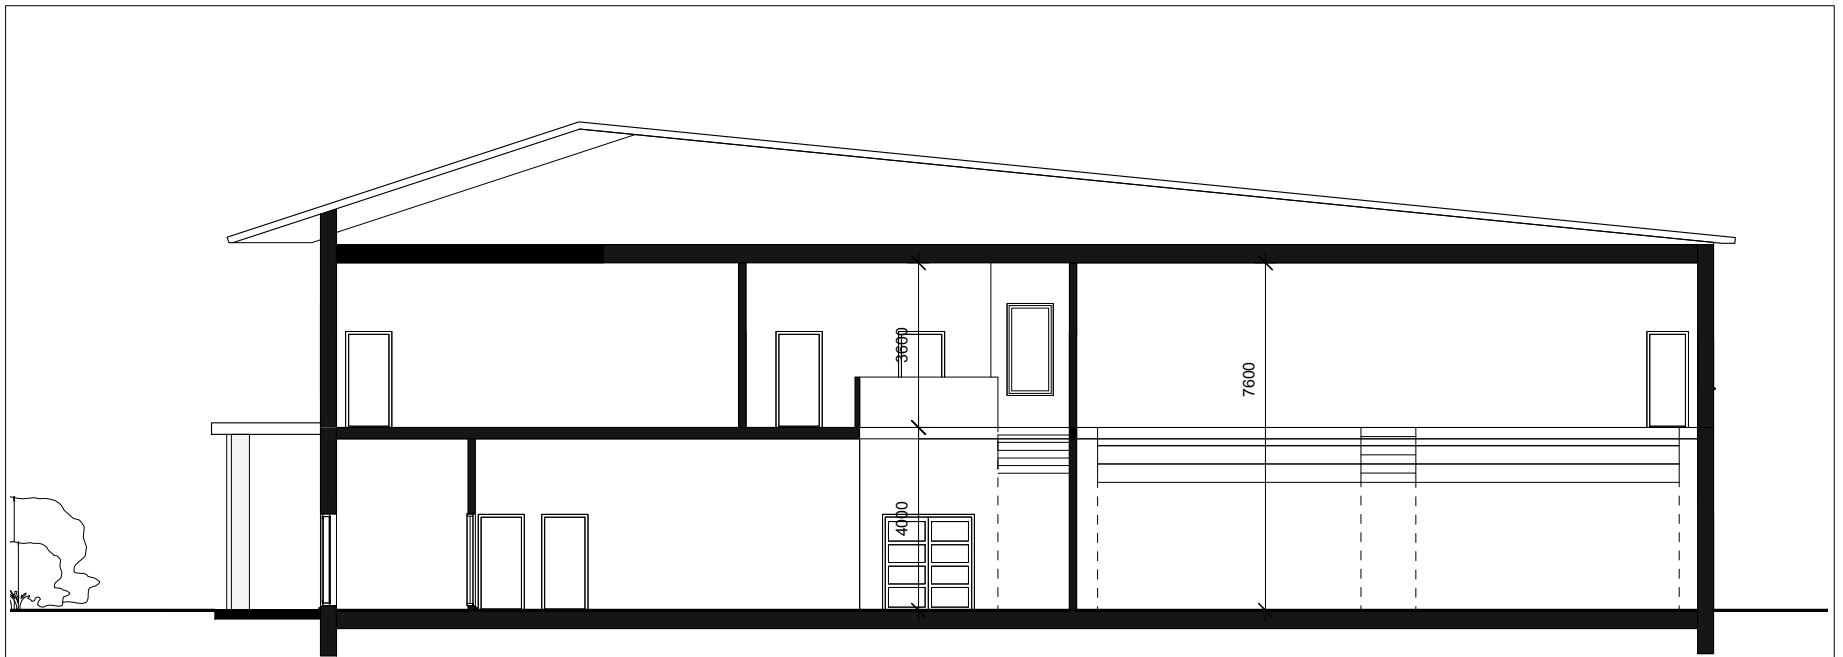

LEIKKAUS A-A (1:100)

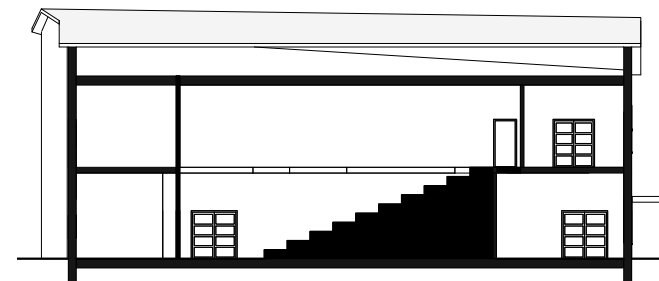

LEIKKAUS B-B (1:200)

ARKKITEHTISUUNNITTELU MIKKO UOTILA OY

Pätsiniementie 1 37800 AKAA 050-5607016
 mikko.uotila@arkkitehtisuunnittelu.net 03-5460646

Mikko Uotila arkkitehti SAFA

KOY Domus Arctopolis
 VALIMO
 UUDISRAKENNUS

LEIKKAUKSET

As indicated

19.6.2023