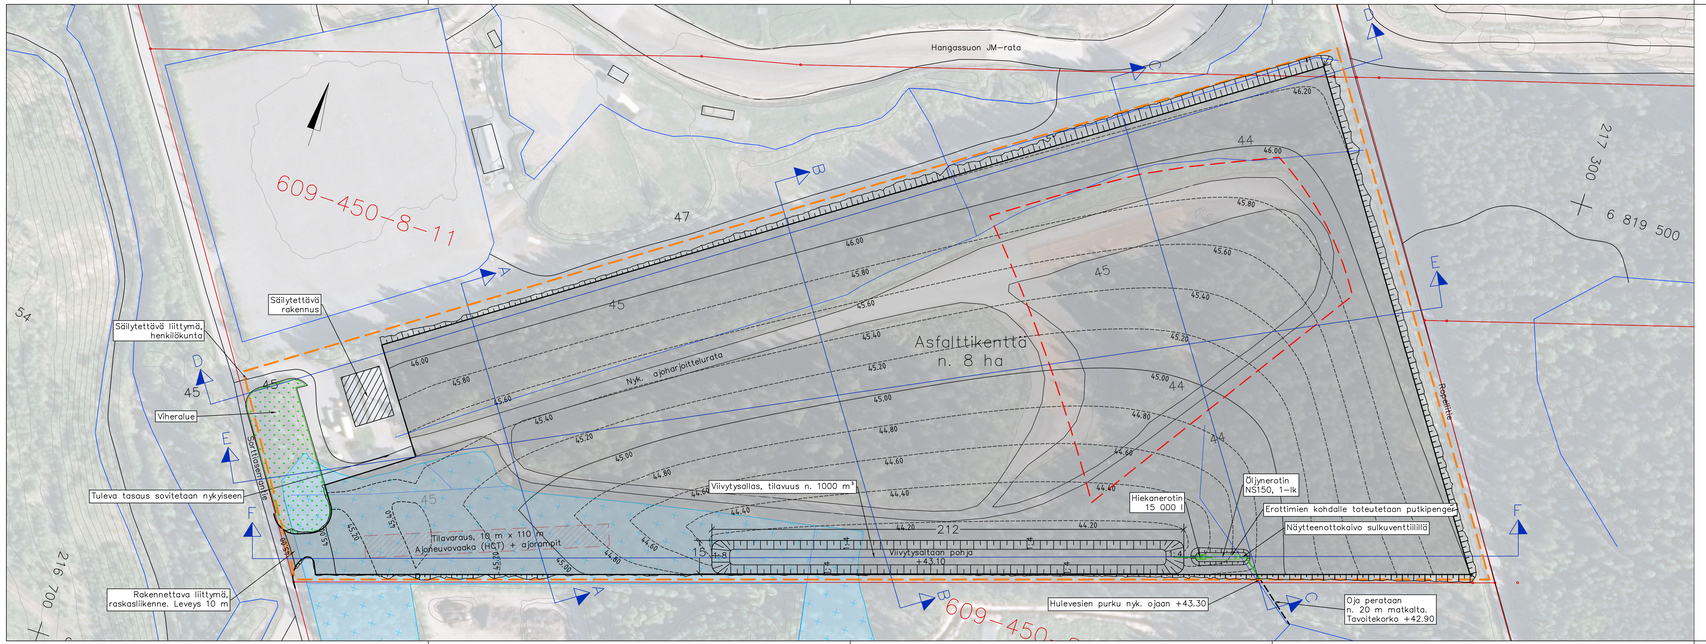


Piirustusmerkinnät

- Kiinteistöraja
- Vuokra–alueen raja
- MARA–materiaalin hyödyntämisalue
- Hulevesiviemäri (rakennettava)
- Asfaltti
- Suojaviheralue
- Soistuma

Hulevesivirtaama ja eratinmitoitus

Virtaamamitoitus tehtiin nykytilalle ja tulevalle tilanteelle.
- Nykytilan mitoituksella määritettiin sopiva purkuvirtaama, jonka perusteella valittiin öljynerotusjärjestelmäksi mitoitusluokan NS150–järjestelmä.
- Tulevan tilanteen mitoituksella määritettiin tarvittava viivytystilavuus

Virtaamamitoituksen parametrit on esitetty alla olevassa taulukossa.

Virtaamamitoitus				
Maankäyttö	A (ha)	C (-)	i (l/s/ha)	Q (l/s)
Nykytila	9.0	0.1	180	162
Tuleva tilanne	8.0	0.8	180	1152

Tyyppirakennekerrokset
Katuluokka 4
Pohjamaaluokka E



Kulutuskerroksen asfaltti, AB 16, 40 mm
Kantava asfalttikerros, ABK 32, 50 mm
Kantava kerros, KaM #0/32, 150 mm

Jakava kerros, SrM, SrMr, kHk tai vast. 650 mm
Hyödyntämisalueella BeM #0/90, 650...1500 mm

Hyödyntämisalueella MARA–aineksen alle asennetaan suodatinkangas
Pohjamaa

LUONNOS 22.10.2025

Kaup.osa/Yksi	Kortteli/Tila	Tontti/Rno	Viranomaisen merkintöjä
Pori			
Pysyvä rakennustunnus			Korkeus- ja koord. järjestelmä N2000 / TM35FIN
Rakennustoimenpide			Piirustuslaji No
Rakennuskohteen nimi ja osoite			Piirustuksen sisältö / Mittakaavat
KUMEKO Jätteenkäsittelykenttä Sorttiasemantie 65 Pori			Suunnitelmakartta 1:1000
SITOWISE	Vuolteenkatu 2 33100 Tampere 020 747 6000 www.sitowise.com		Suunn.ala / Työnumero / Piir.no / Muutos 12024098 01
Piirtäjä: VRa	Suunnittelija: V. Rautiainen & A. Hakala		Tiedosto: dwg
Tarkastaja: AHa	Vast.suunn/Työnjohtaja: A. Hakala		Päiväys