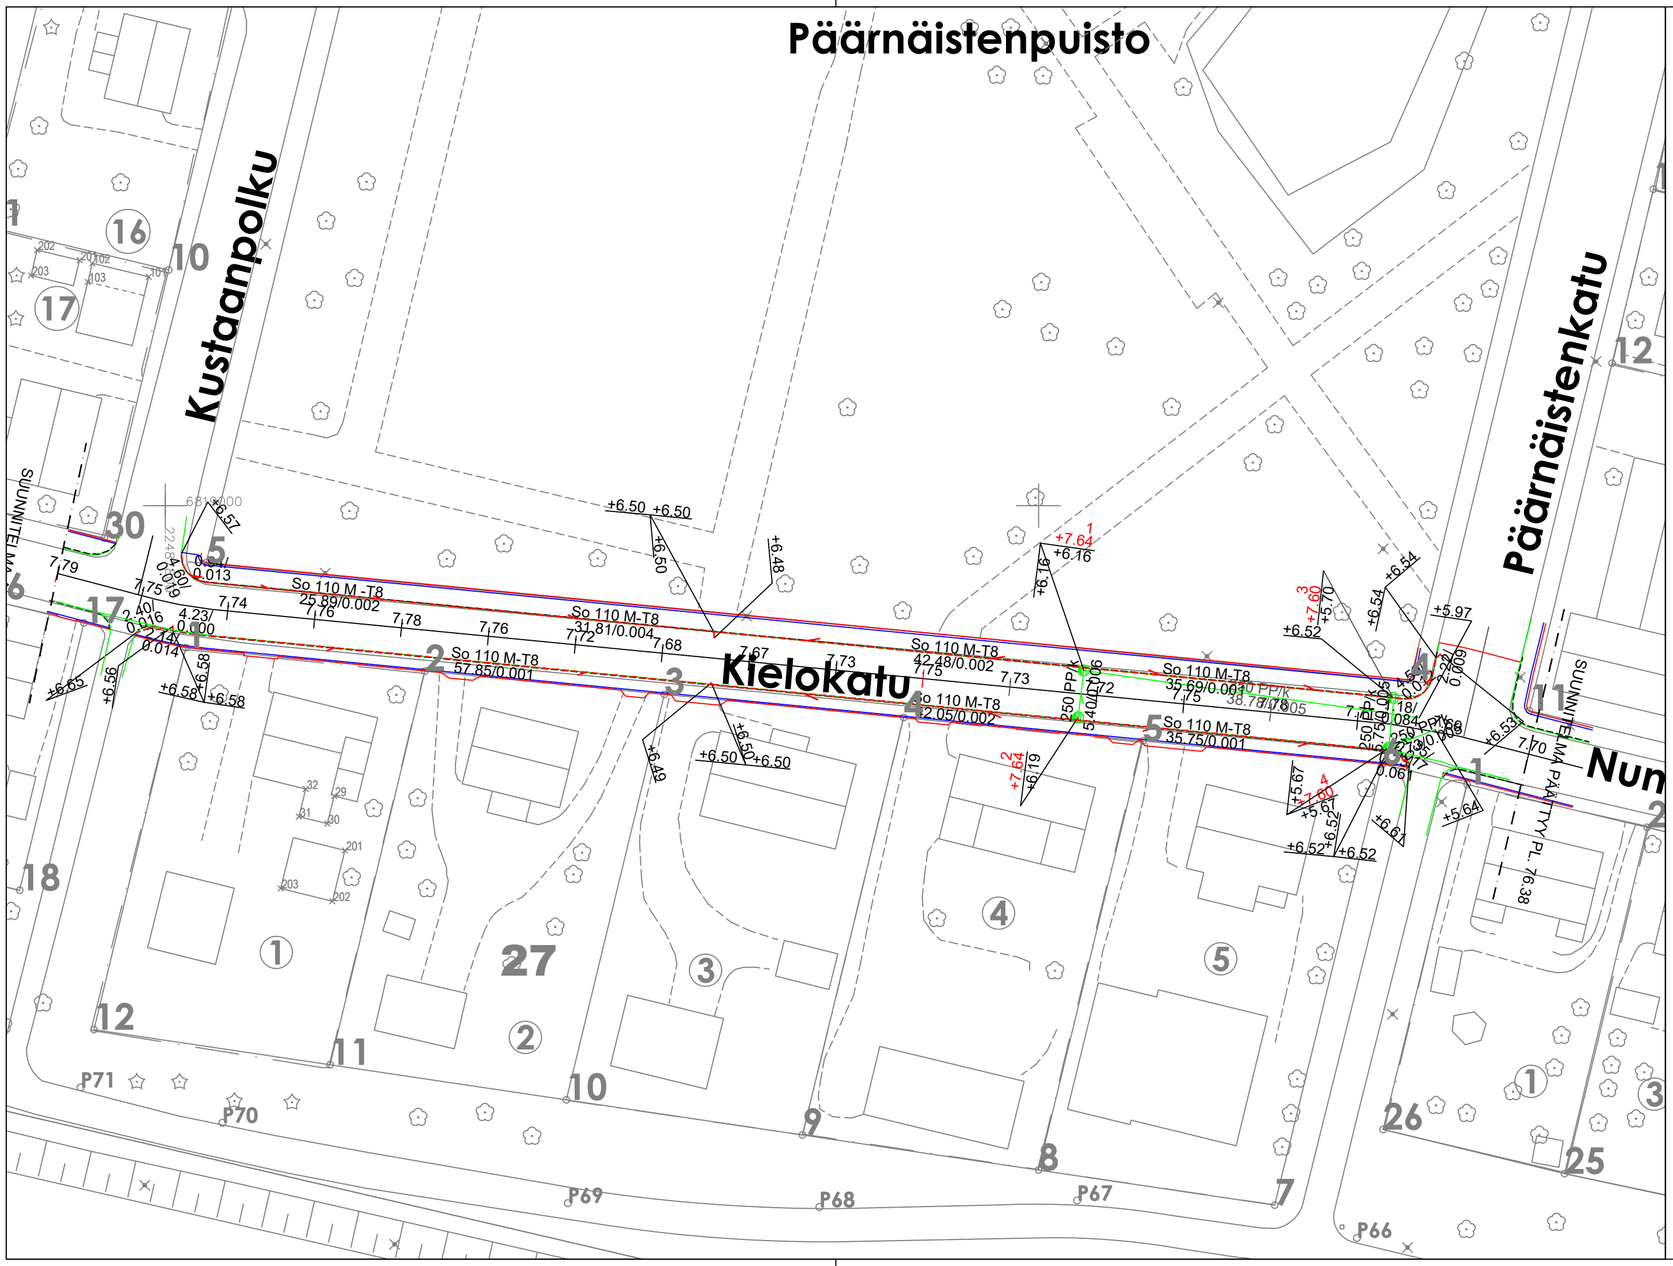

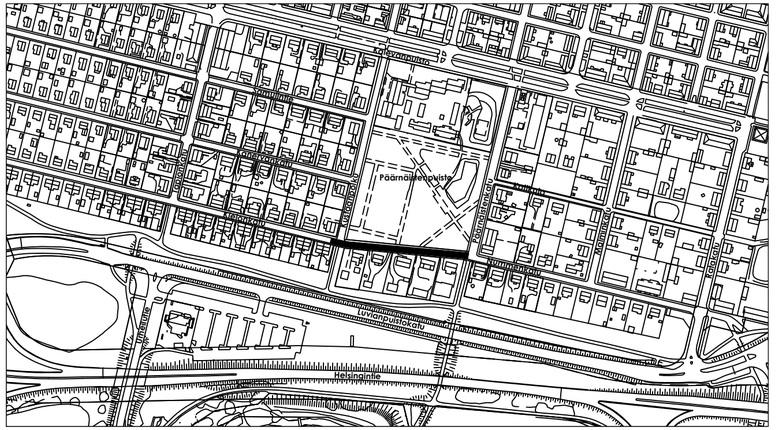

ASEMAPIIRUSTUS IN/IJ 13 263
PITUUS- JA TYYPPIPOIKKILEIKKAUKSET IN/IJ 13 265
PAALUTUS R-ASEMA

			TYÖMAAN TYÖNJOHTO ON VELVOLLINEN HANKKIMAAN TIEDOT KAAPELIEN JA JOHTIMIEN SIJAINNISTA
			PORIN KAUPUNKI
KÄSIT	31.5.2023		TEKNINEN TOIMIALA
SUUN	31.5.2023		INFRA YKSIKKÖ / INFRAJOHTAMINEN
TARK	7.6.2023		KIELOKADUN PERUSPARANTAMINEN VÄLILLÄ
TARK			KUSTAANPOLKU - PÄÄRNÄISTENKATU
HYV	3.7.2023	LIIK.INS.	
VAHV			KUIVATUSKARTTA KasLissu
ETRS-GK22 N2000	KORVAA OSITTAIN I-K 5300	MITTAKAAVA 1:500, 1:5 000	PIIR N:O IN / IJ 13 264