
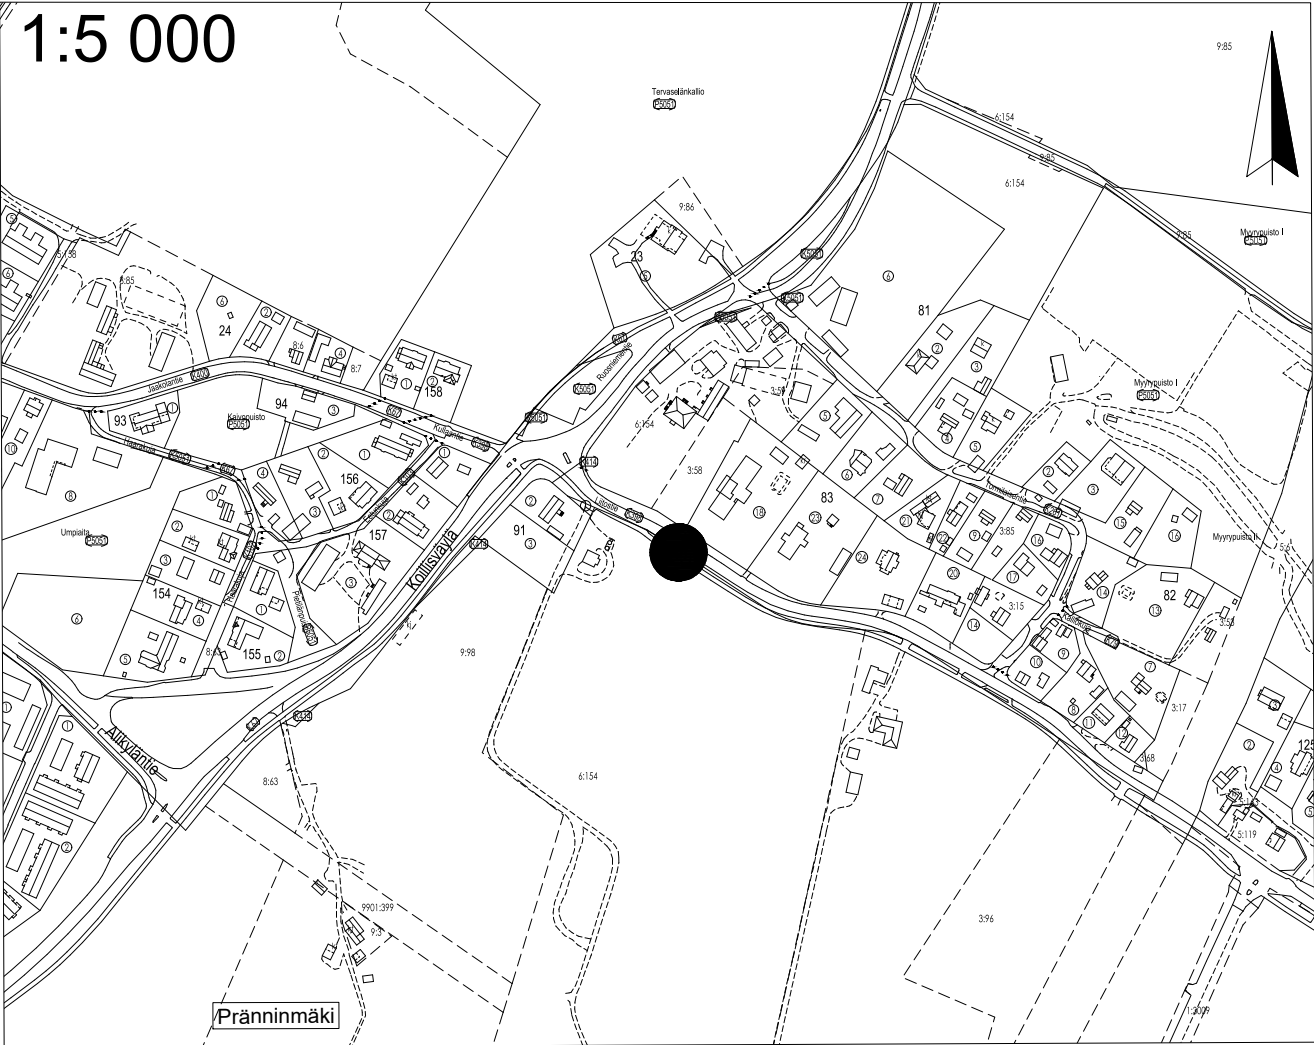
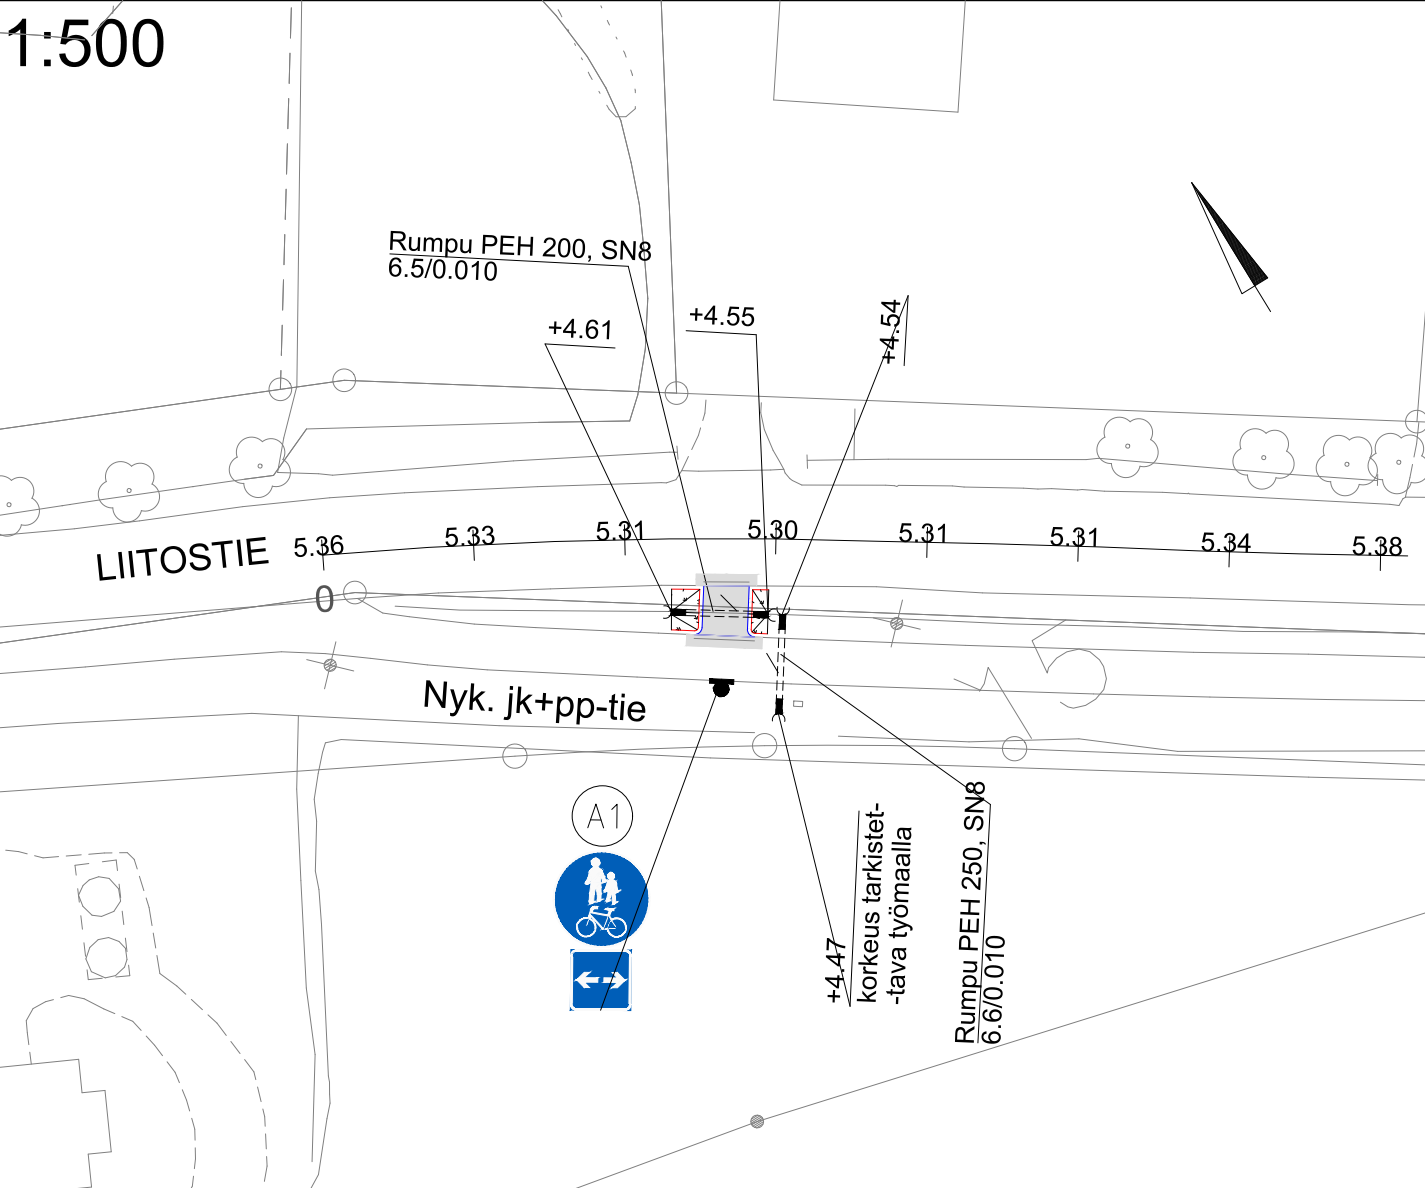


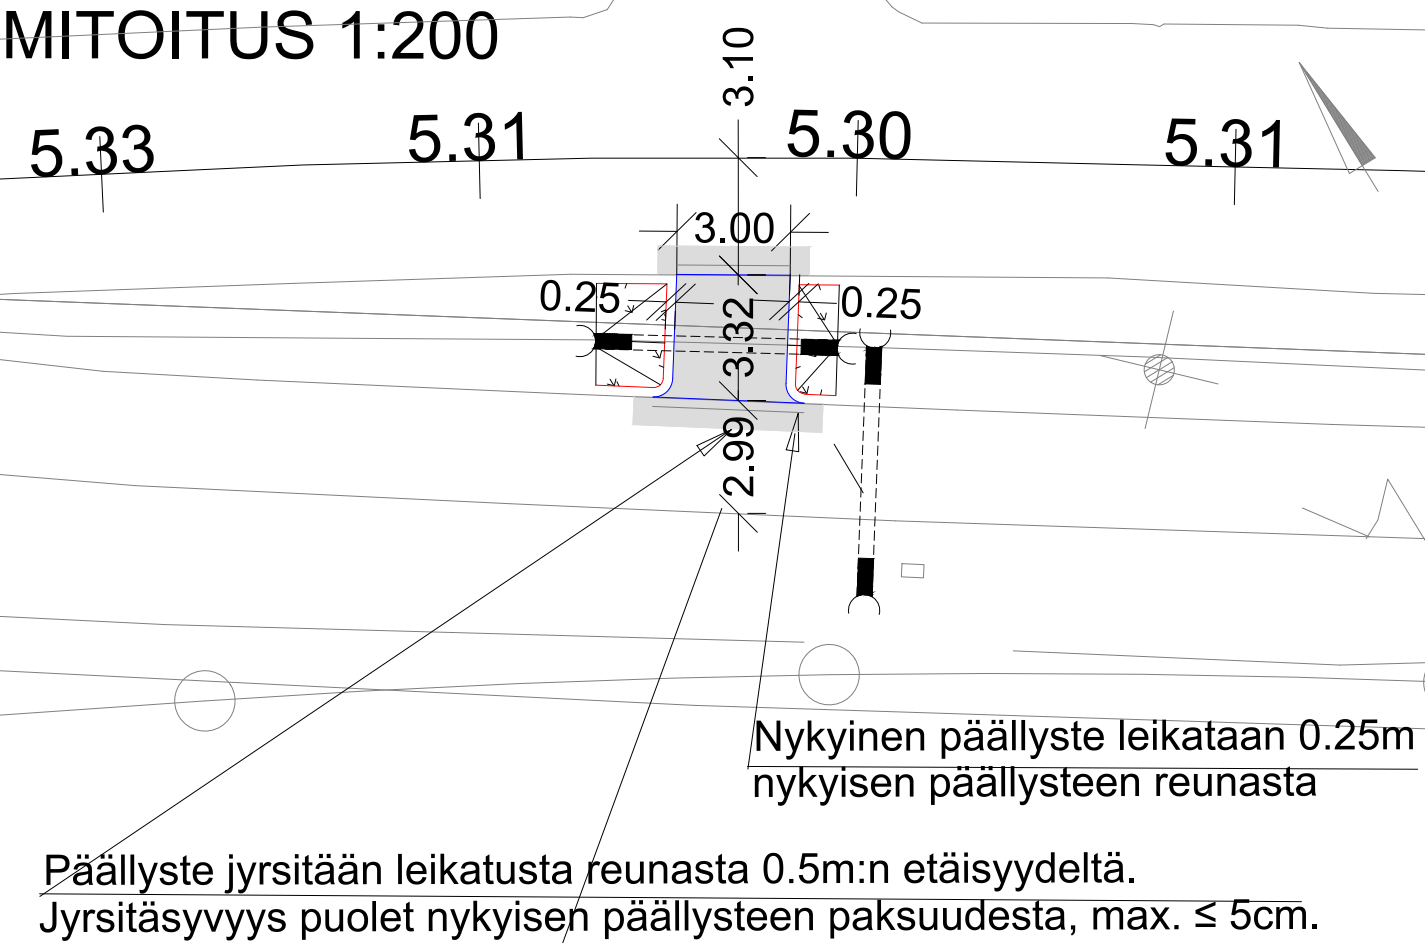

PITUUS-JA TYYPIPOIKKILEIKKAUS IN/IJ 13 472
PAALUTUSMITAT R-asemalla

			TYÖMAAN TYÖNJOHTO ON VELVOLLINEN HANKKIMAAN TIEDOT KAAPELIEN JA JOHTIMIEN SIJAINNISTA	
KÄSIT	16.6.2025	Jouni Vuorenmaa	PORIN KAUPUNKI	
	16.6.2025	Jouni Vuorenmaa	TEKNINEN TOIMIALA	
SUUN			INFRAYKSIKKÖ / INFRAJOHTAMINEN	
TARK			LIITOSTIE 6 JK+PP LIITTYMÄ	
TARK				
HYV	23.10.2025	LIIK. INS.		
VAHV			ASEMAPIIRUSTUS	
ETRS-GK22 N2000			MITTAKAAVA 1:500, 1:200, 1:5 000	PIIR N:O IN / IJ 13 471