


Ulvilantie PL=130
1:100

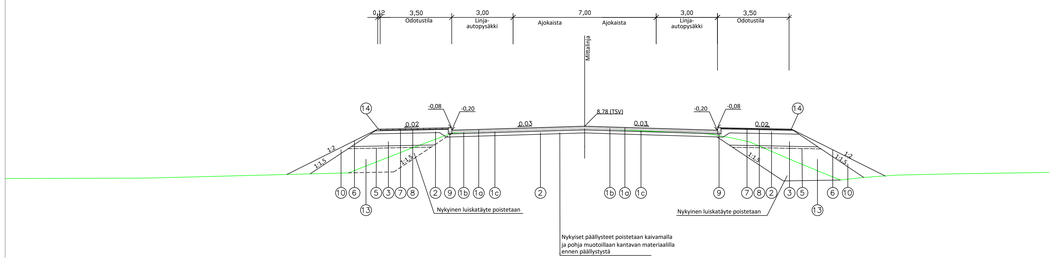


Ulvilantie PL=500
1:100

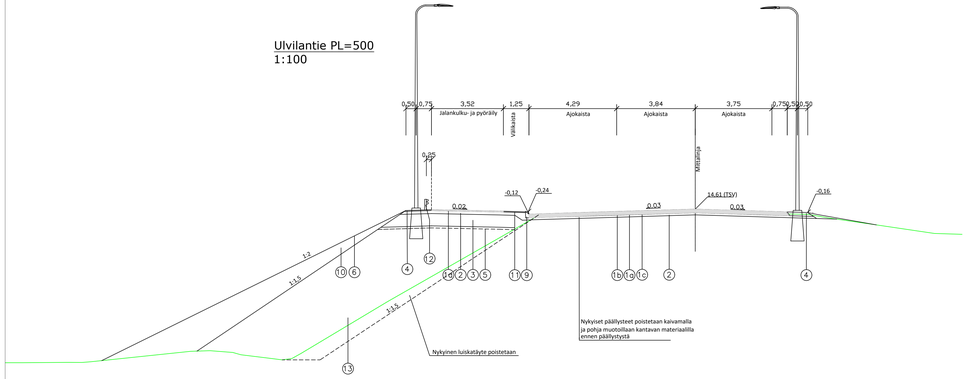

Ulvilantie PL=260
1:100

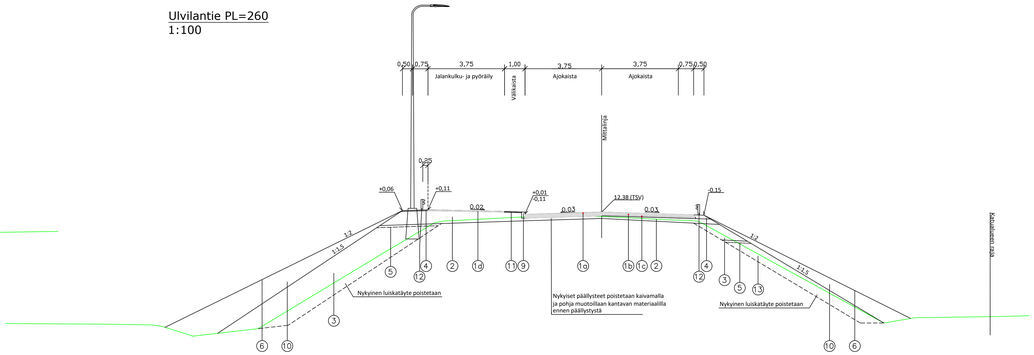


Ulvilantie PL=560
1:100

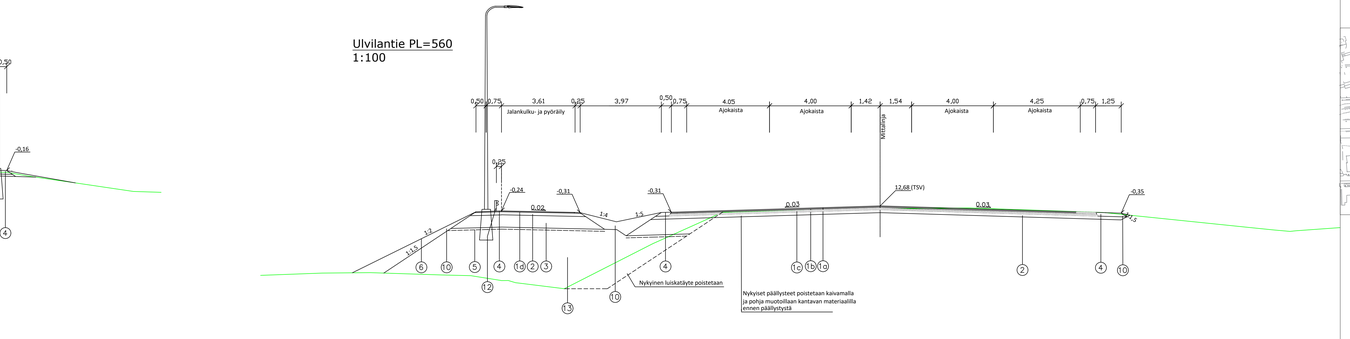

Katuluokka 1

	Suorite	Materiaali	Paksuus		
			Ajorata	Jkpp	
1a	Päällystekerros	AB 16/125	50		
1b	Päällystekerros	AB 22/150	60		
1c	Kantava kerros	ABK 31/175	70		
1d	Päällystekerros	AB 11/100		40	
2	Kantava kerros	KaM #0–32	150	150	
3	Jakava kerros	KaM #0–90	750	600	
4	Piennartäyte	KaM #0/16			
5	Suodatinkangas	N3			
6	Nurmetusluokka	R3			
7	Betonikivi	Katuympäristösuunnitelman mukaisesti			
8	Asennushiekka	Hk			
9	Reunatuki	Betoni 300x170			
10	Luiskatäyte	E–luokan maata			
11	Kuviobetonointi				
12	Kalde				
13	Pengerrys	E–luokan maata			
14	Taustanupu	Betonikivi 150x120x300			
		Yhteensä	1080	790	

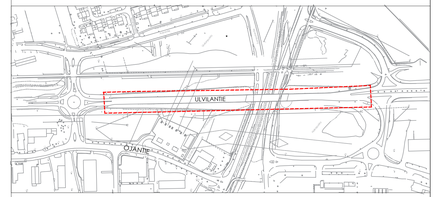

Koordinaattijärjestelmät:
Taso X,Y: ETRS–GK22 (EUREF–FIN)
Korkeus Z: N2000

Merkki/Pvm	Muutos	Suunn.	Tark.
Hankkeen nimi			

Kadunrakennussuunnitelma

Piirustuksen sisältö

Ulvilantie
Rakenteelliset tyyppipokkileikkaukset

Toimittaja: RAMBØLL

PORI

Pvm 31.10.2026	Projektipäällikkö P. Tuominen Suunnittelija P. Tuominen	Pvm	Projektipäällikkö M.Pennanen Asiantuntija
Koordinaattijärjestelmä ETRS–GK22 Korkeusjärjestelmä N2000		Mittakaava 1:100,1:1000	Piir.nro PI/IS 13525/19